



Schnitt E-E

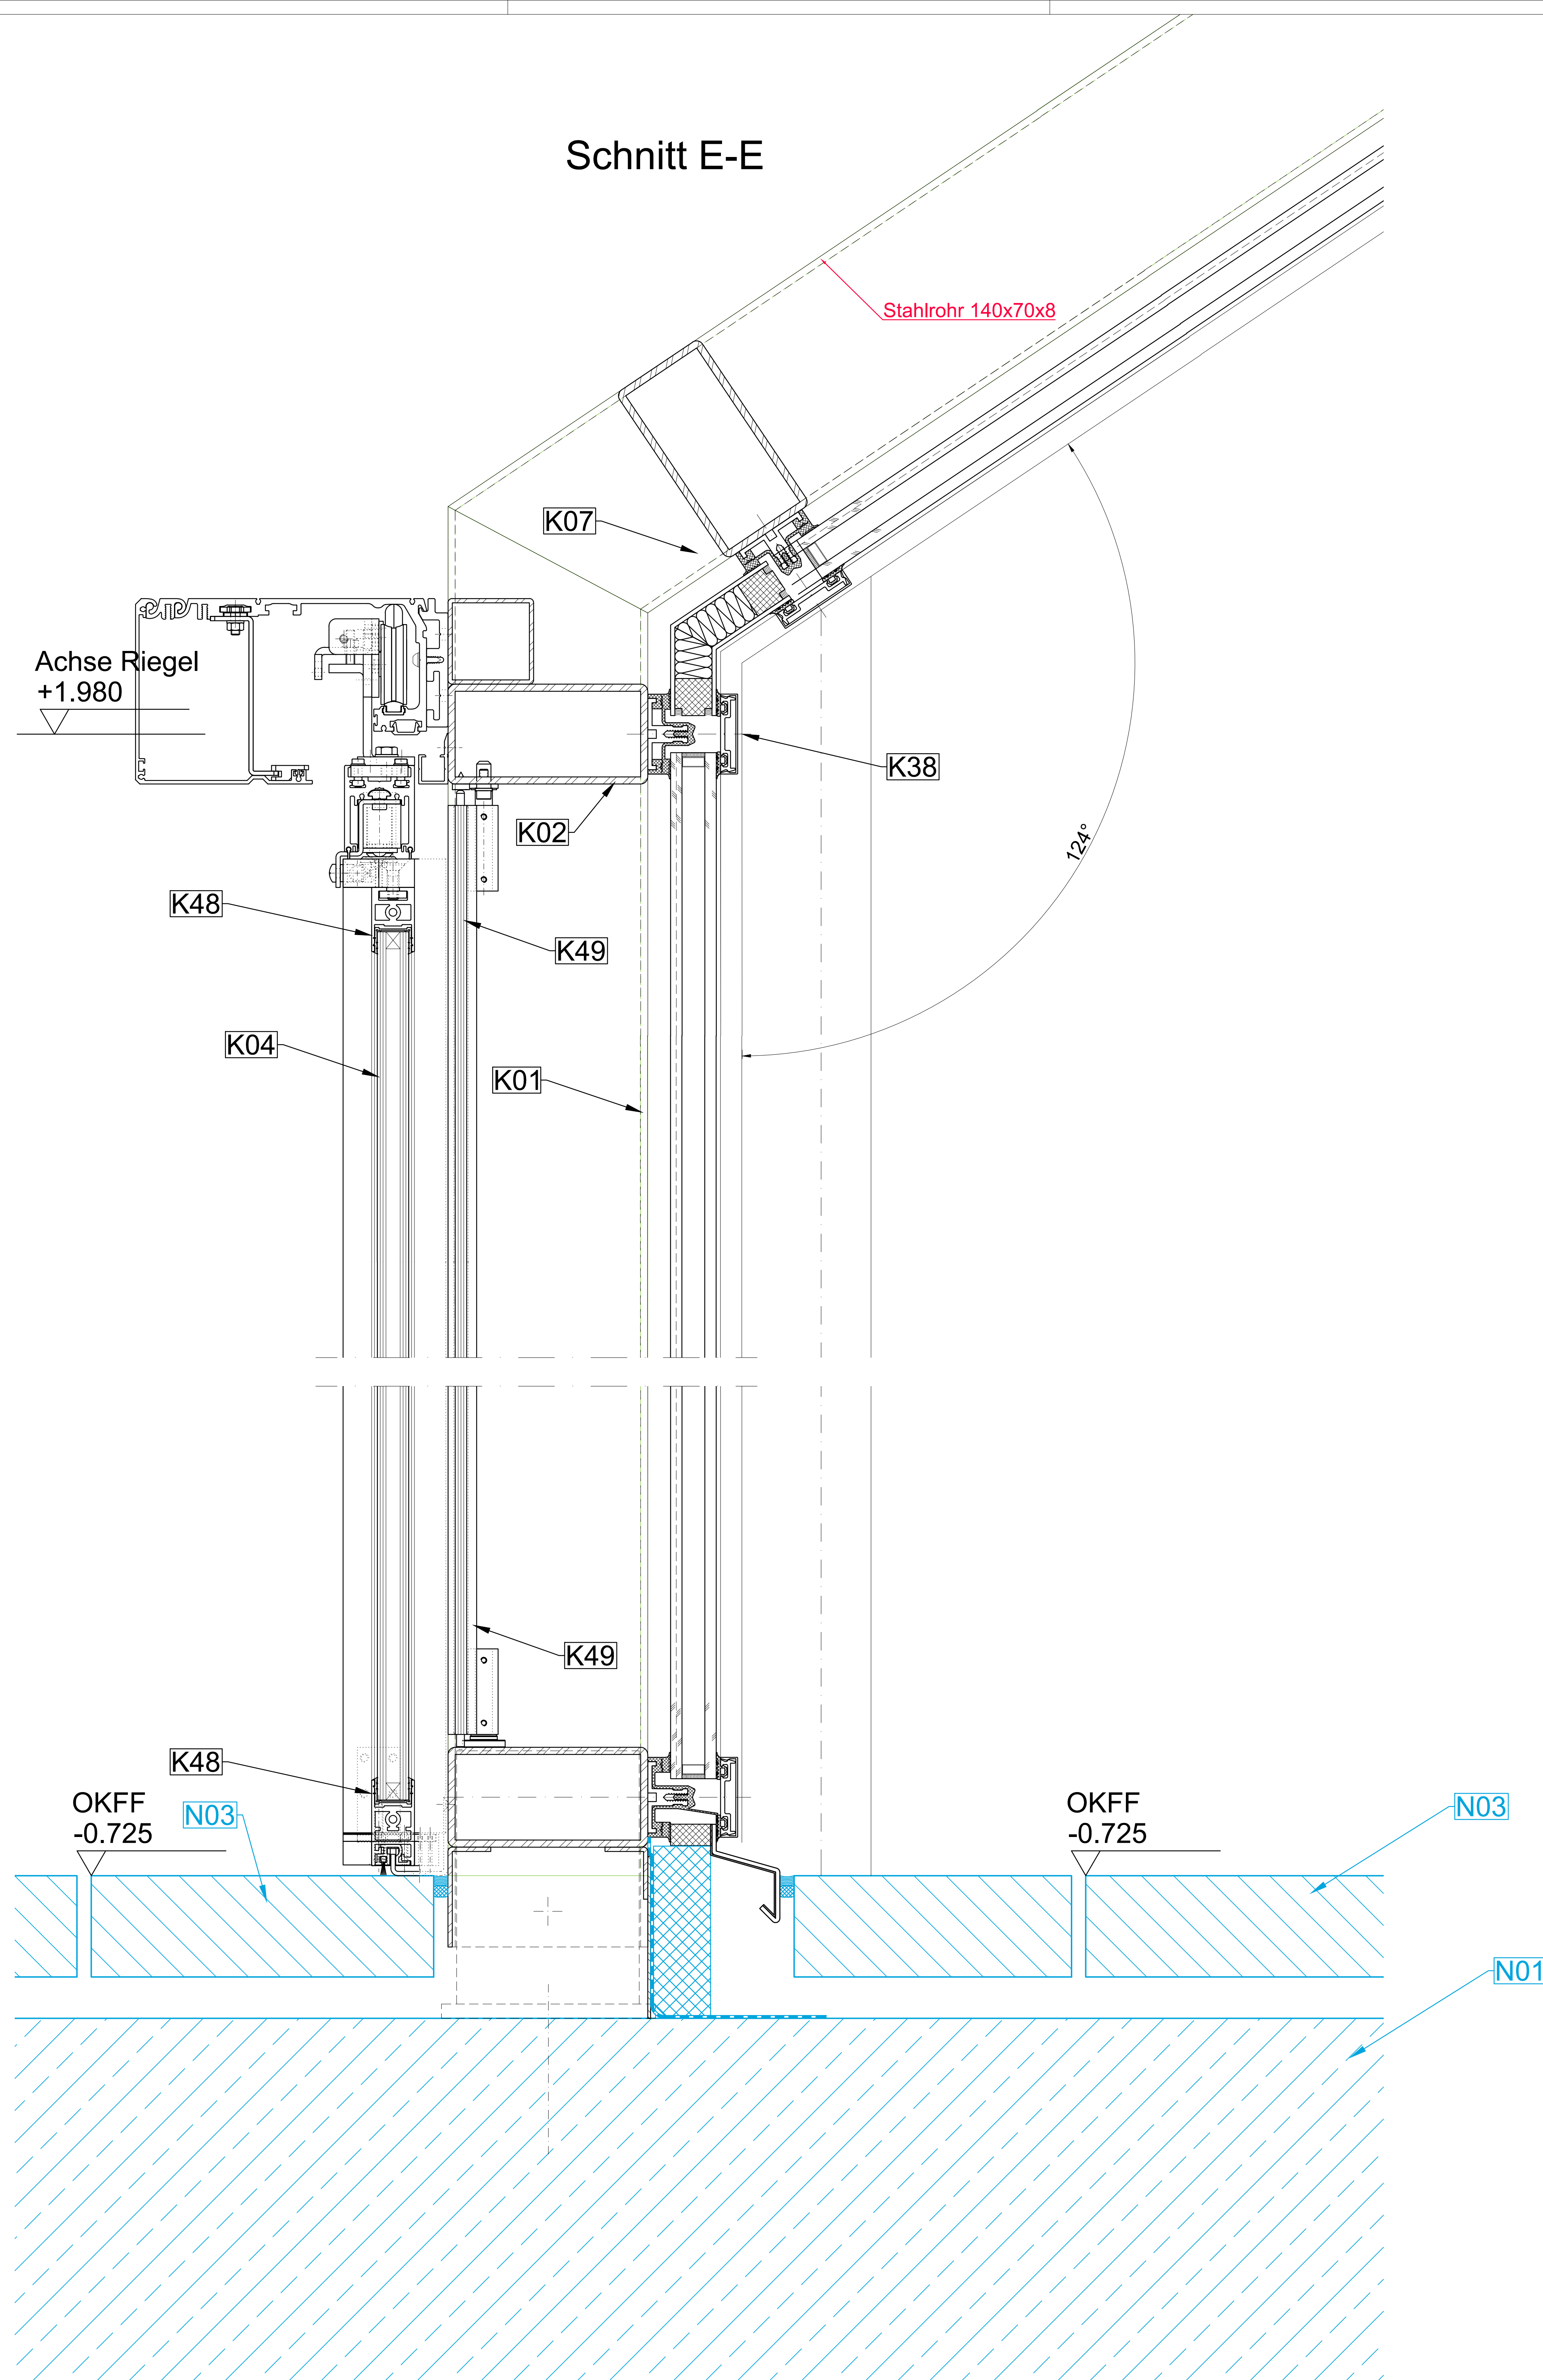

Schnitt C-C

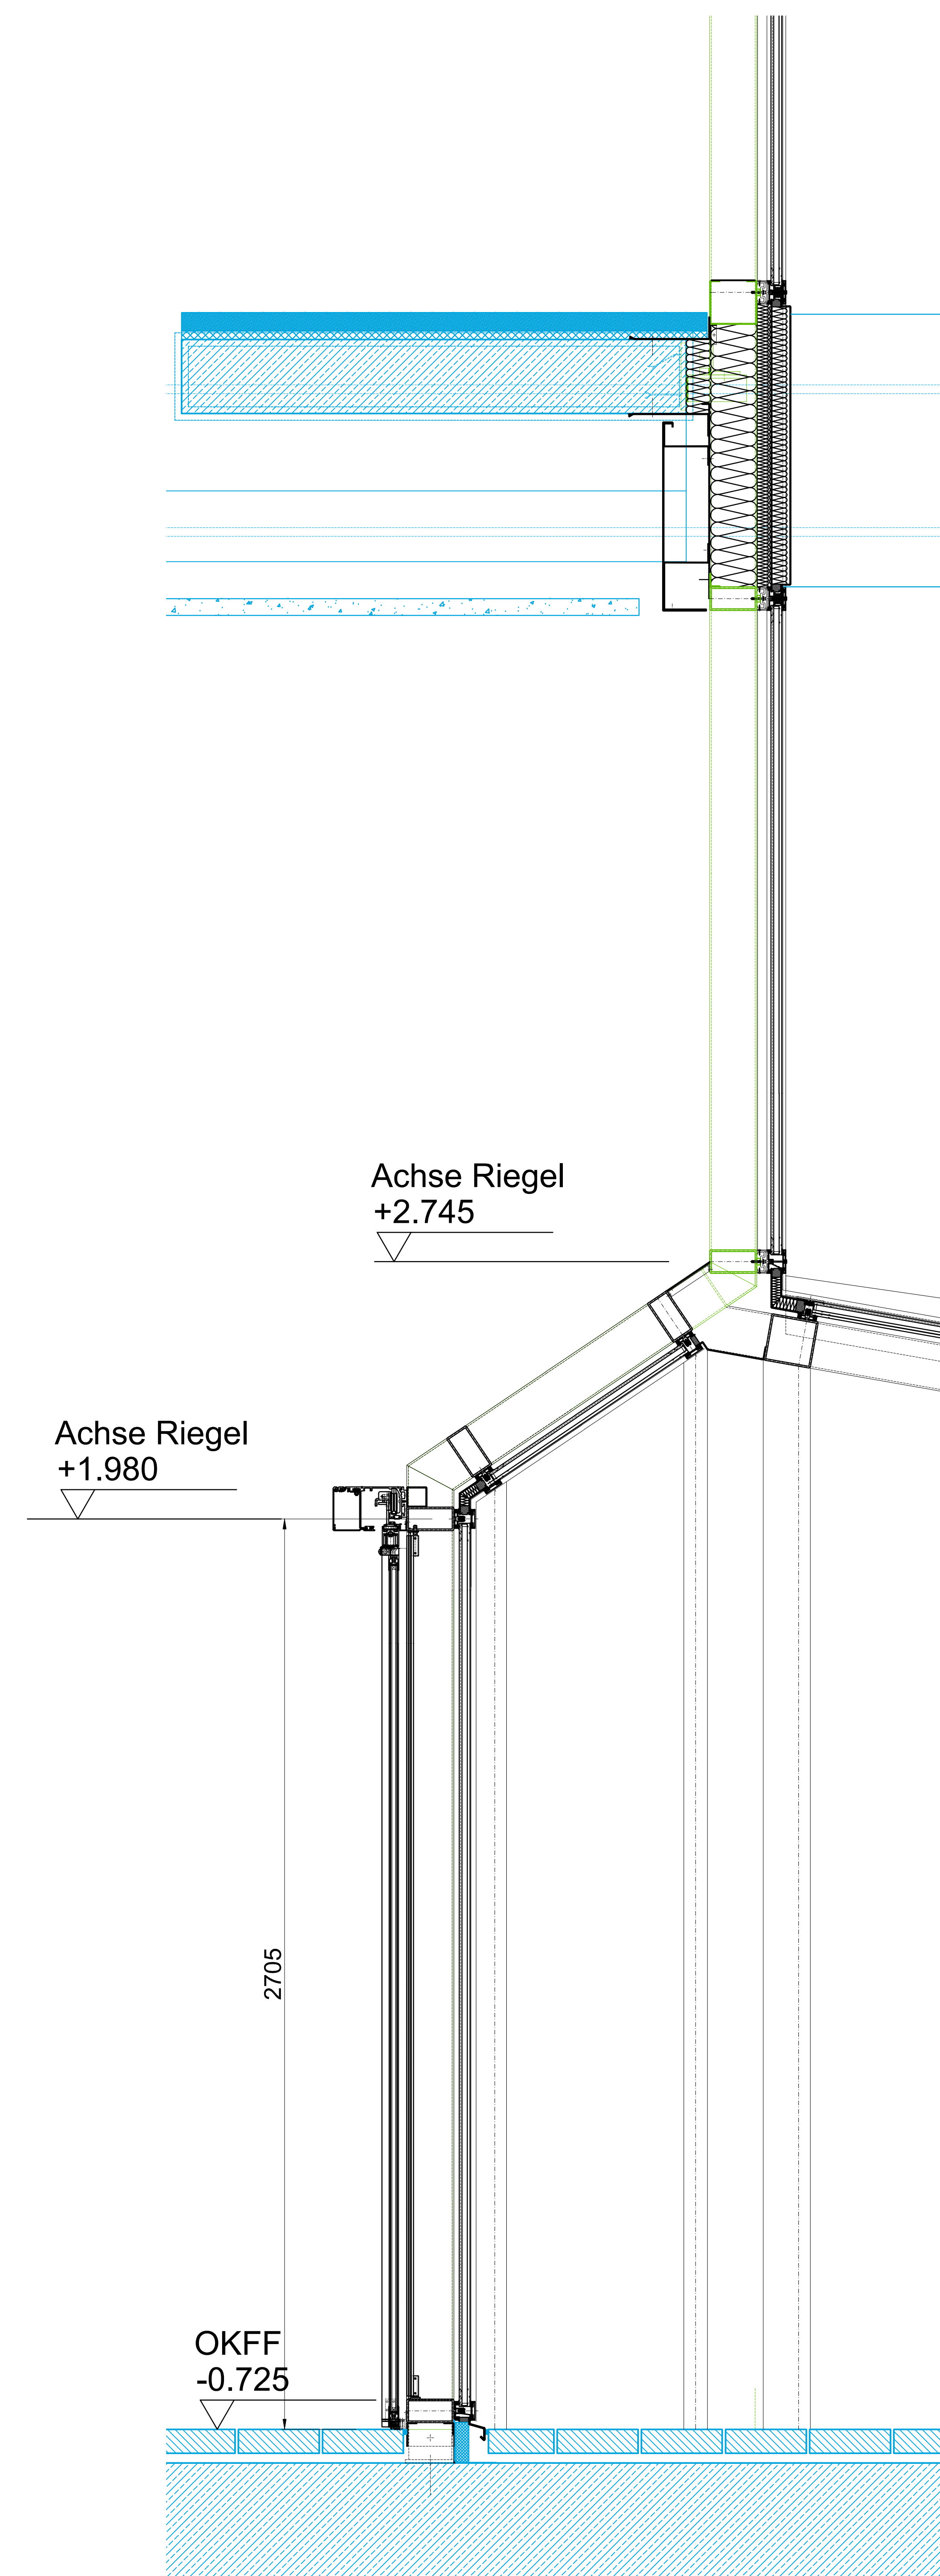

Alle Maße sind Circa-Maße!

Legende

Bestandsüberarbeitung

Neuerherstellung

Nicht Leistung Fassade

Freigabe


Plannummer: 411_02_A

HISTORIE ARCHITEKT/FACHPLANER

[illegible]

Bemaßung und Beschriftung korrigiert	COS	02.04.2026	02
Legende	KR	03.12.2025	01
ÄNDERUNG:	BEARBEITER	DATUM	INDEX

Projekt	Sanierung Rathaus Bocholt
---------	---------------------------

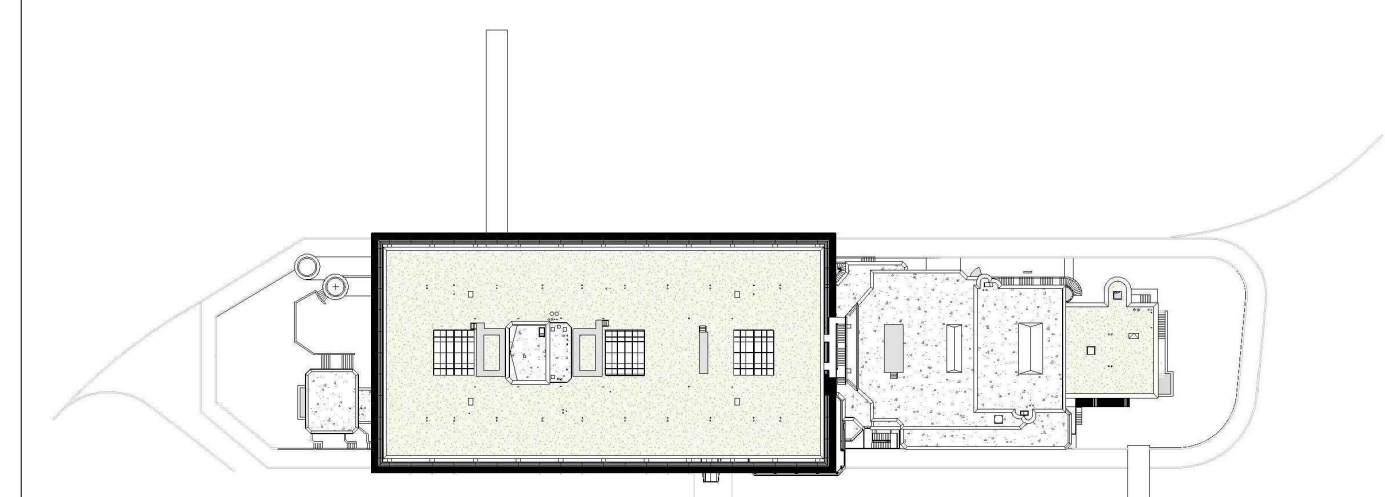

HÖHENBEZUG: = ± 0.00 OKFF = 25,865 m ü. NHN

Bauherr

Gebäudewirtschaft der Stadt
Bocholt

Architektur

SSP

SSP AG
LISE-MEITNER-ALLEE 30
44801 BOCHUM

T 01234 30709-0
F 01234 30709-11
info@ssp.ag www.ssp.ag

Fachplaner Fassade

AMP

AMP Ingenieurgesellschaft mbH
Ingenieurbüro für Fassadentechnik
und Angewandte Bauphysik
Drususallee 86
41460 Neuss
Telefon: +49 2131 - 29169 0
Telefax: +49 2131 - 29169 01
e-mail: mail@ib-amp.de

Projekt **Sanierung Rathaus Bocholt**

Planinhalt	Vertikalschnitt innere Schiebetür Windfanganlage
------------	---

Projektnr.	Phase	erstellt am	von	Maßstab	Format
-	5	20.11.2025	KR	1:2/1:10	DIN A0

XRef.

Planschlüssel	LPH	Bauteil	Planer	Planart	Ebene	Blatt Nr.	Index	Statur
---------------	-----	---------	--------	---------	-------	-----------	-------	--------