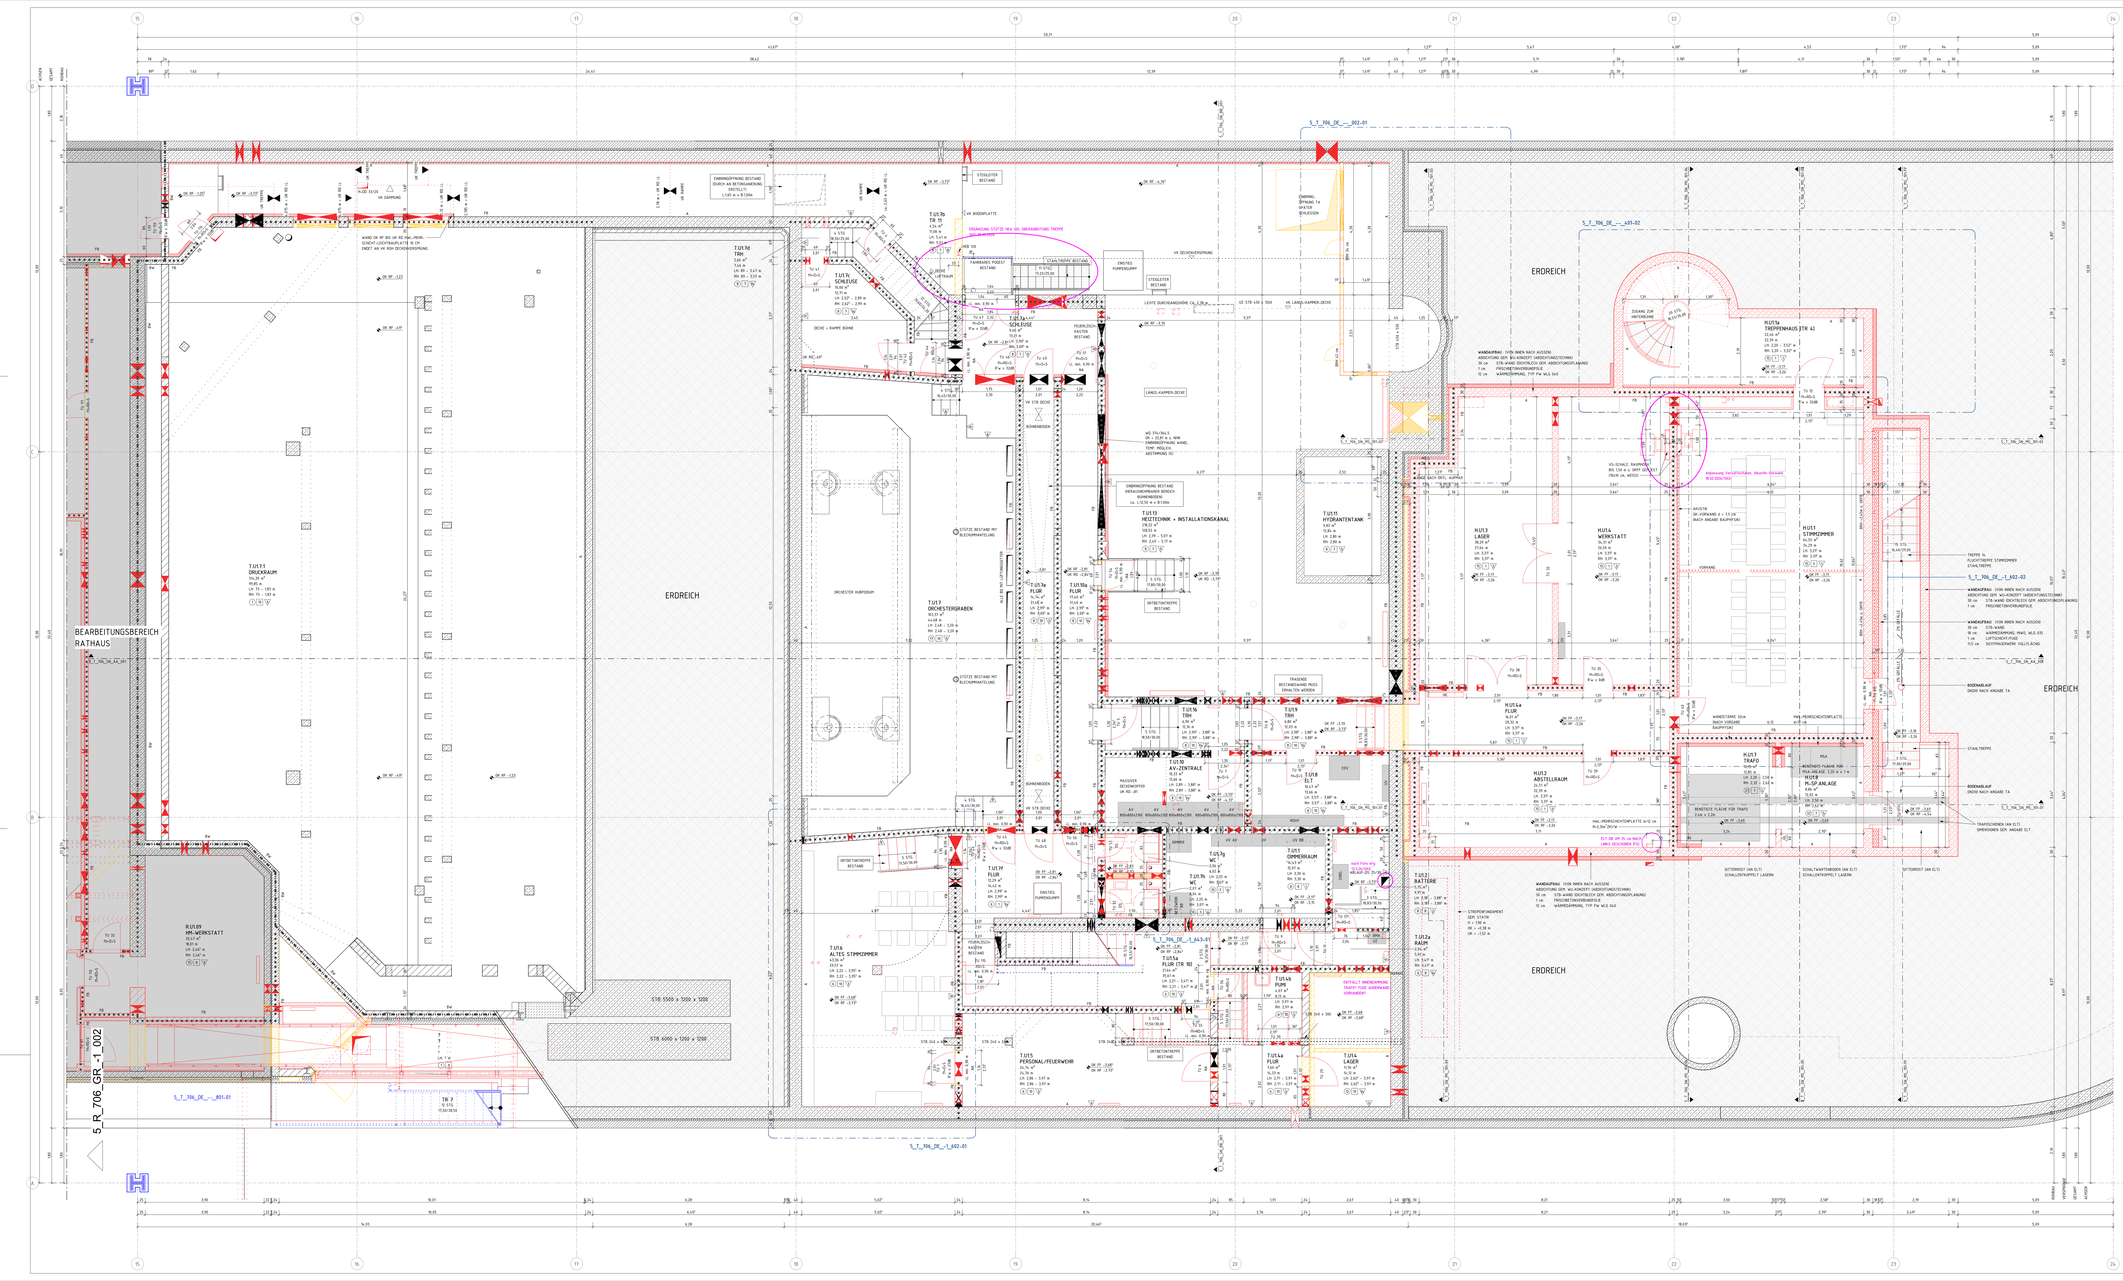
ERDREICH
BEARBEITUNGSBEREICH RATHAUS
5_R_706_GR_-1_002
5_T_706_DE_-_-001-01
5_T_706_DE_-_-002-01
5_T_706_DE_-_-601-02
5_T_706_DE_-_-602-01
5_T_706_DE_-_-603-01
