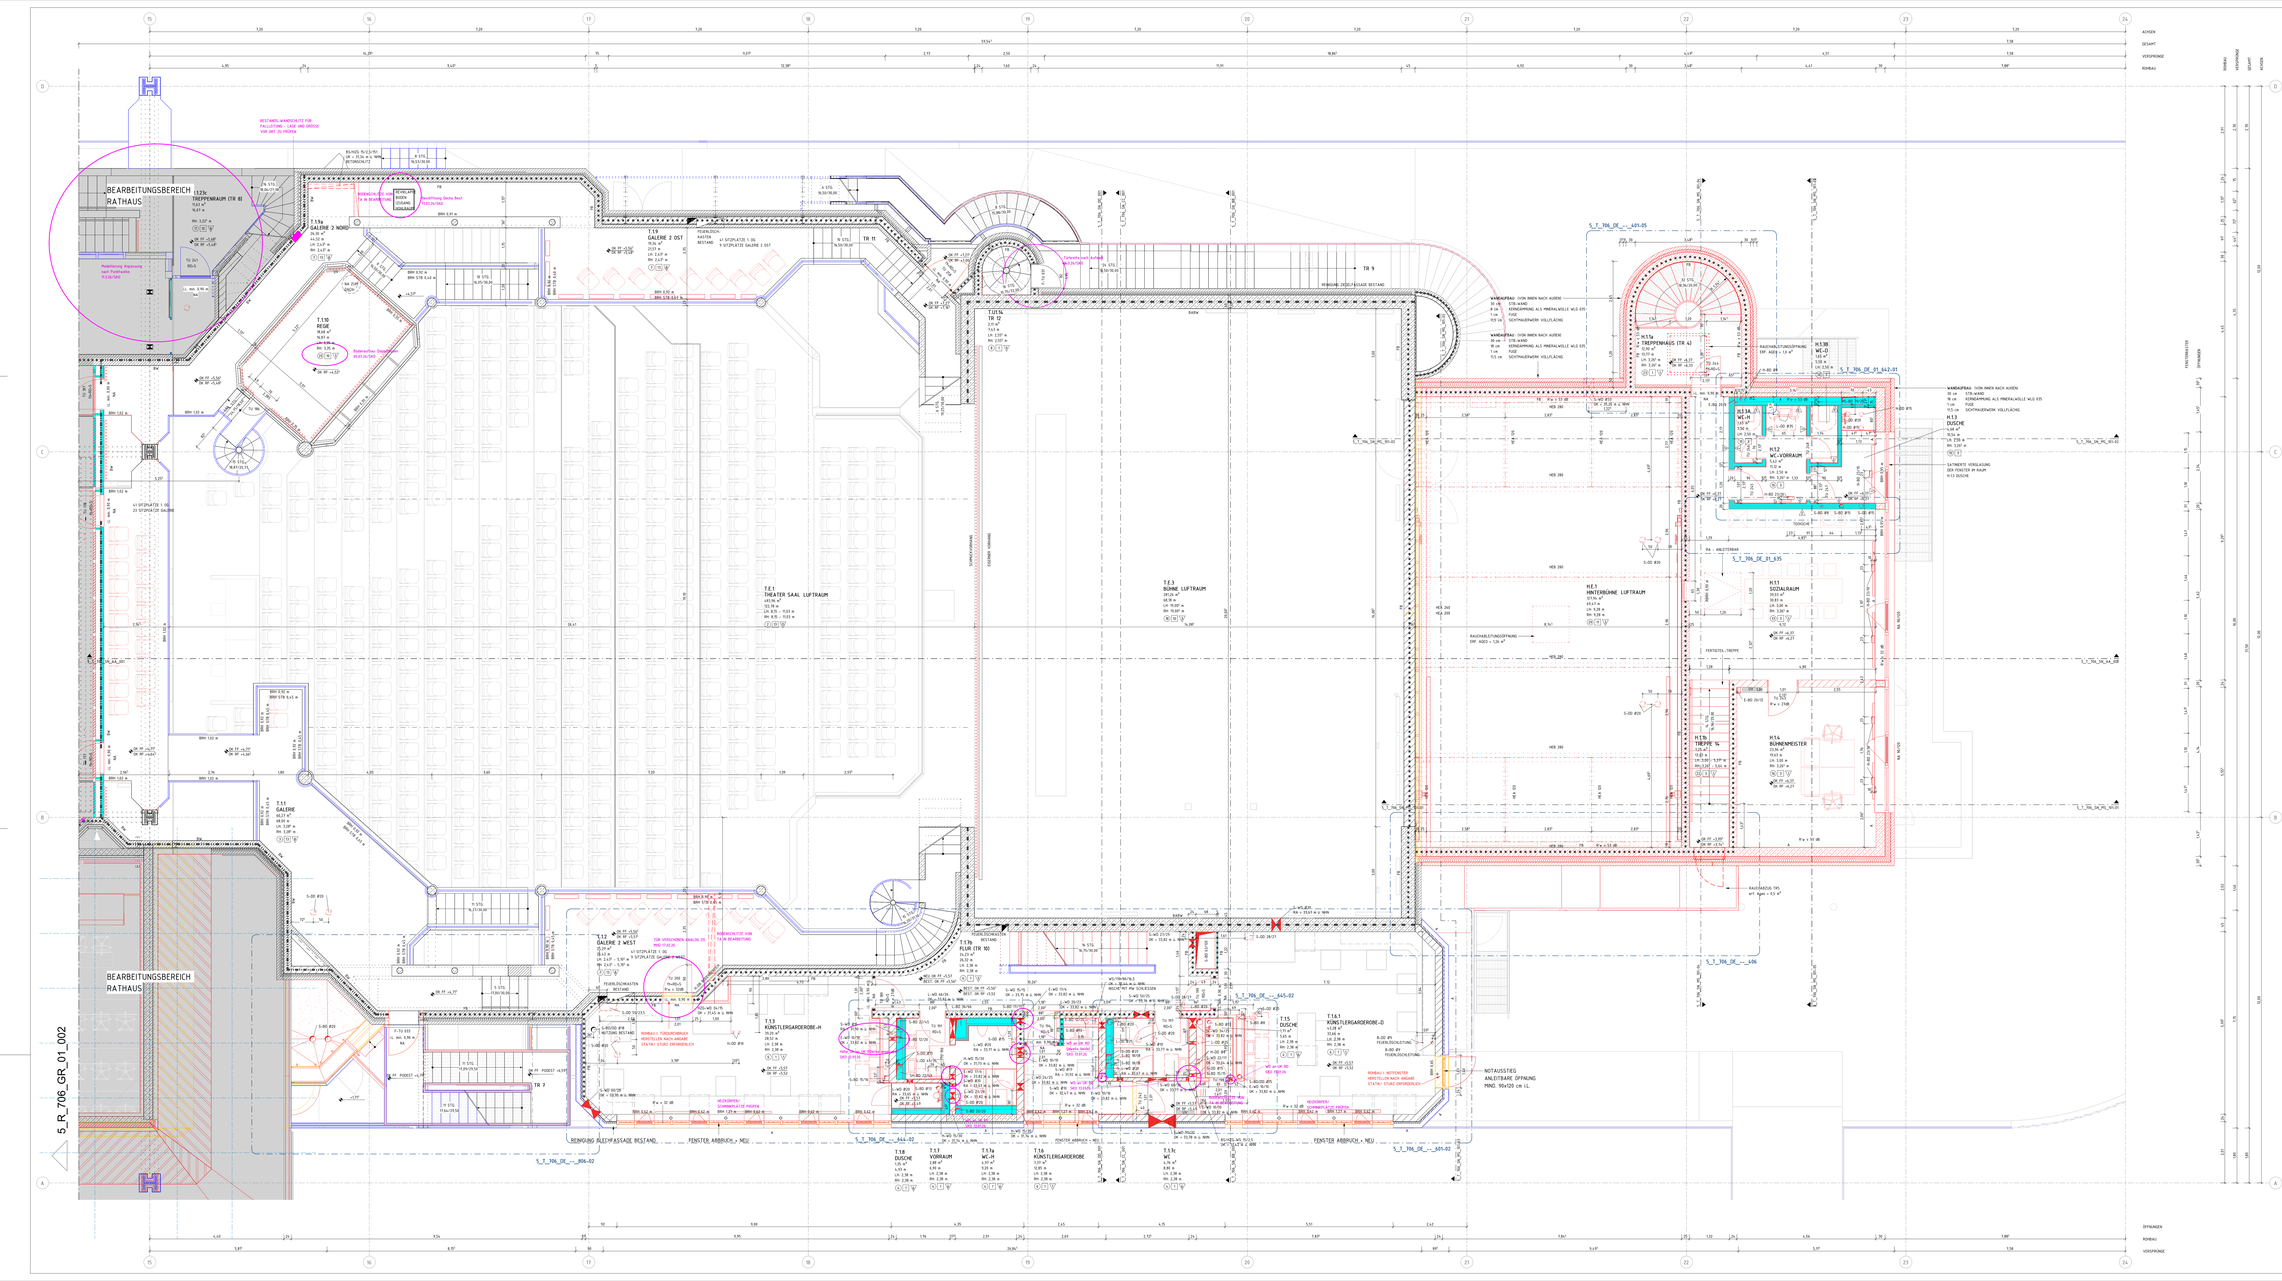
BEARBEITUNGSBEREICH RATHAUS
T.12c TREPPENRAUM (TR 8)
T.19a GALERIE 2 NORD
T.10 REGIE
T.11 GALERIE
T.12 GALERIE 2 WEST
T.E.1 THEATER SAAL LUFTRAUM
T.E.3 BÜHNE LUFTRAUM
H.E.1 HINTERBÜHNE LUFTRAUM
T.19 GALERIE 2 OST
H.11 SOZIALRAUM
H.12 VORRAUM
H.13 TREPPENHAUS (TR 4)
H.13a WC-H
H.13b WC-D
H.13 DUSCHE
H.14 BÜHNENMEISTER
H.15 TREPPE
T.13 KÜNSTLERGARDEROBE-H
T.14.1 KÜNSTLERGARDEROBE-D
T.14 KÜNSTLERGARDEROBE
T.15 DUSCHE
T.16 KÜNSTLERGARDEROBE
T.17 WC-H
T.17a WC-H
T.17b WC
T.18 DUSCHE
