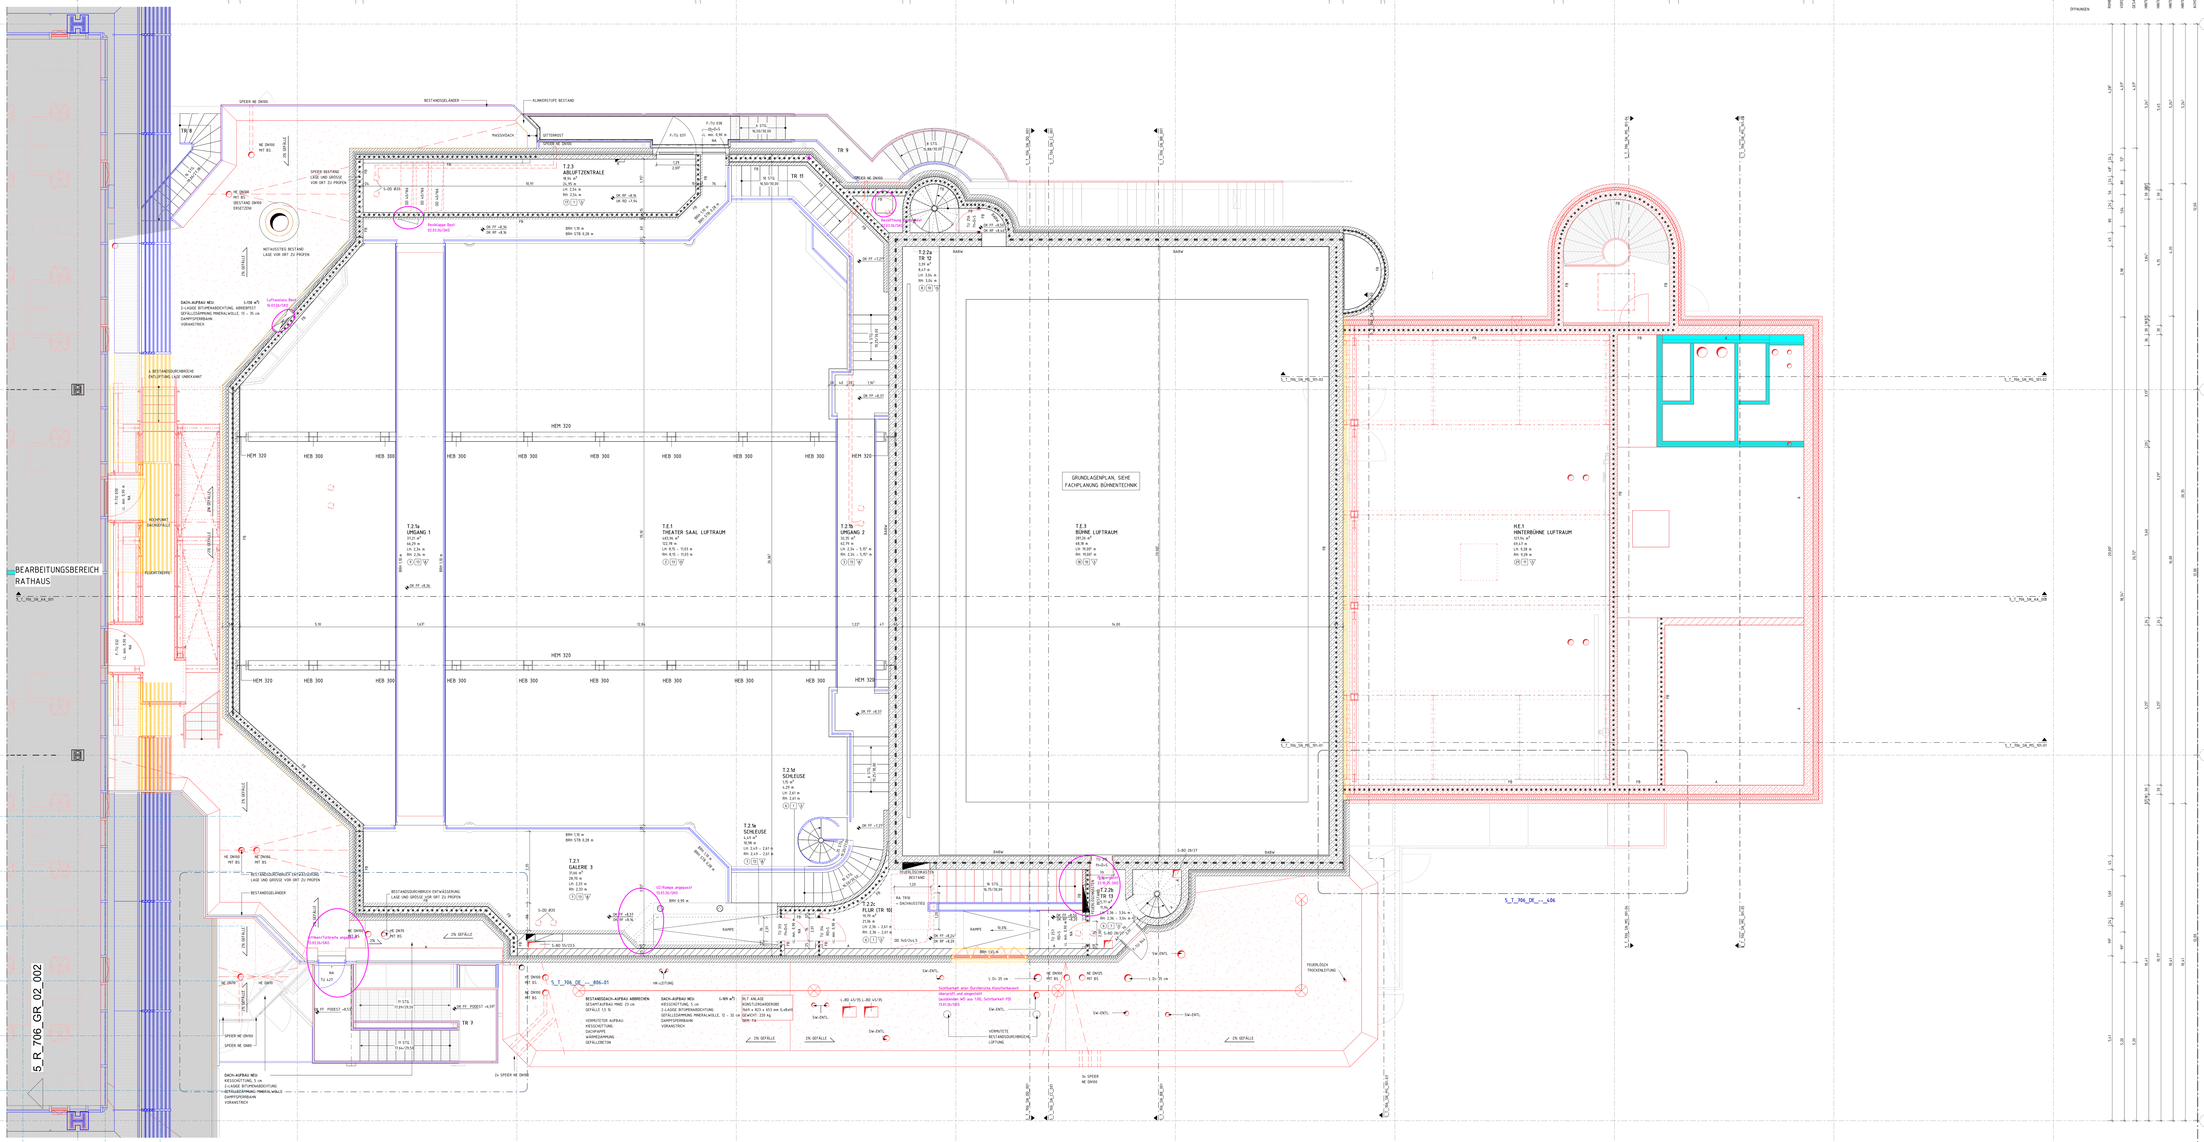
BEARBEITUNGSBEREICH RATHAUS
5_R_706_GR_02_002
GRUNDLAGENPLAN, SIEHE FACHPLANUNG BÜHNENTECHNIK
T.E.3 BÜHNE LUFTRAUM
TR 3
TR 9
TR 10
TR 11
TR 12
HEM 320
HEB 300
DACH-AUFBAU NEU: LUW ≥ 0,
2-LAGIGE BITUMENBAHNDICHTUNG, ABREISSFEST
DÄMMUNG PERIMETERDÄMMUNG, MINERALWOLLE, 12 – 20 cm
DAMPFSPERRBAHN
VORHANGTRICH
BESTANDSDACHAUFBAU ENTWÄSSERUNG
LAGE UND GRÖSSE VOR ORT ZU PRÜFEN
BESTANDSGELÄNDER
2% GEFÄLLE
SPEIER NE DN150
NE DN150 MIT BS
NE DN100 MIT BS
NE DN50 MIT BS
HR-LEITUNG
FEUERLÖSCH TROCKENLEITUNG
Sw ENTL.
