


ROHBAU
GESAMT
20,62' 19,15' 2,47' 19,15' 20,62'

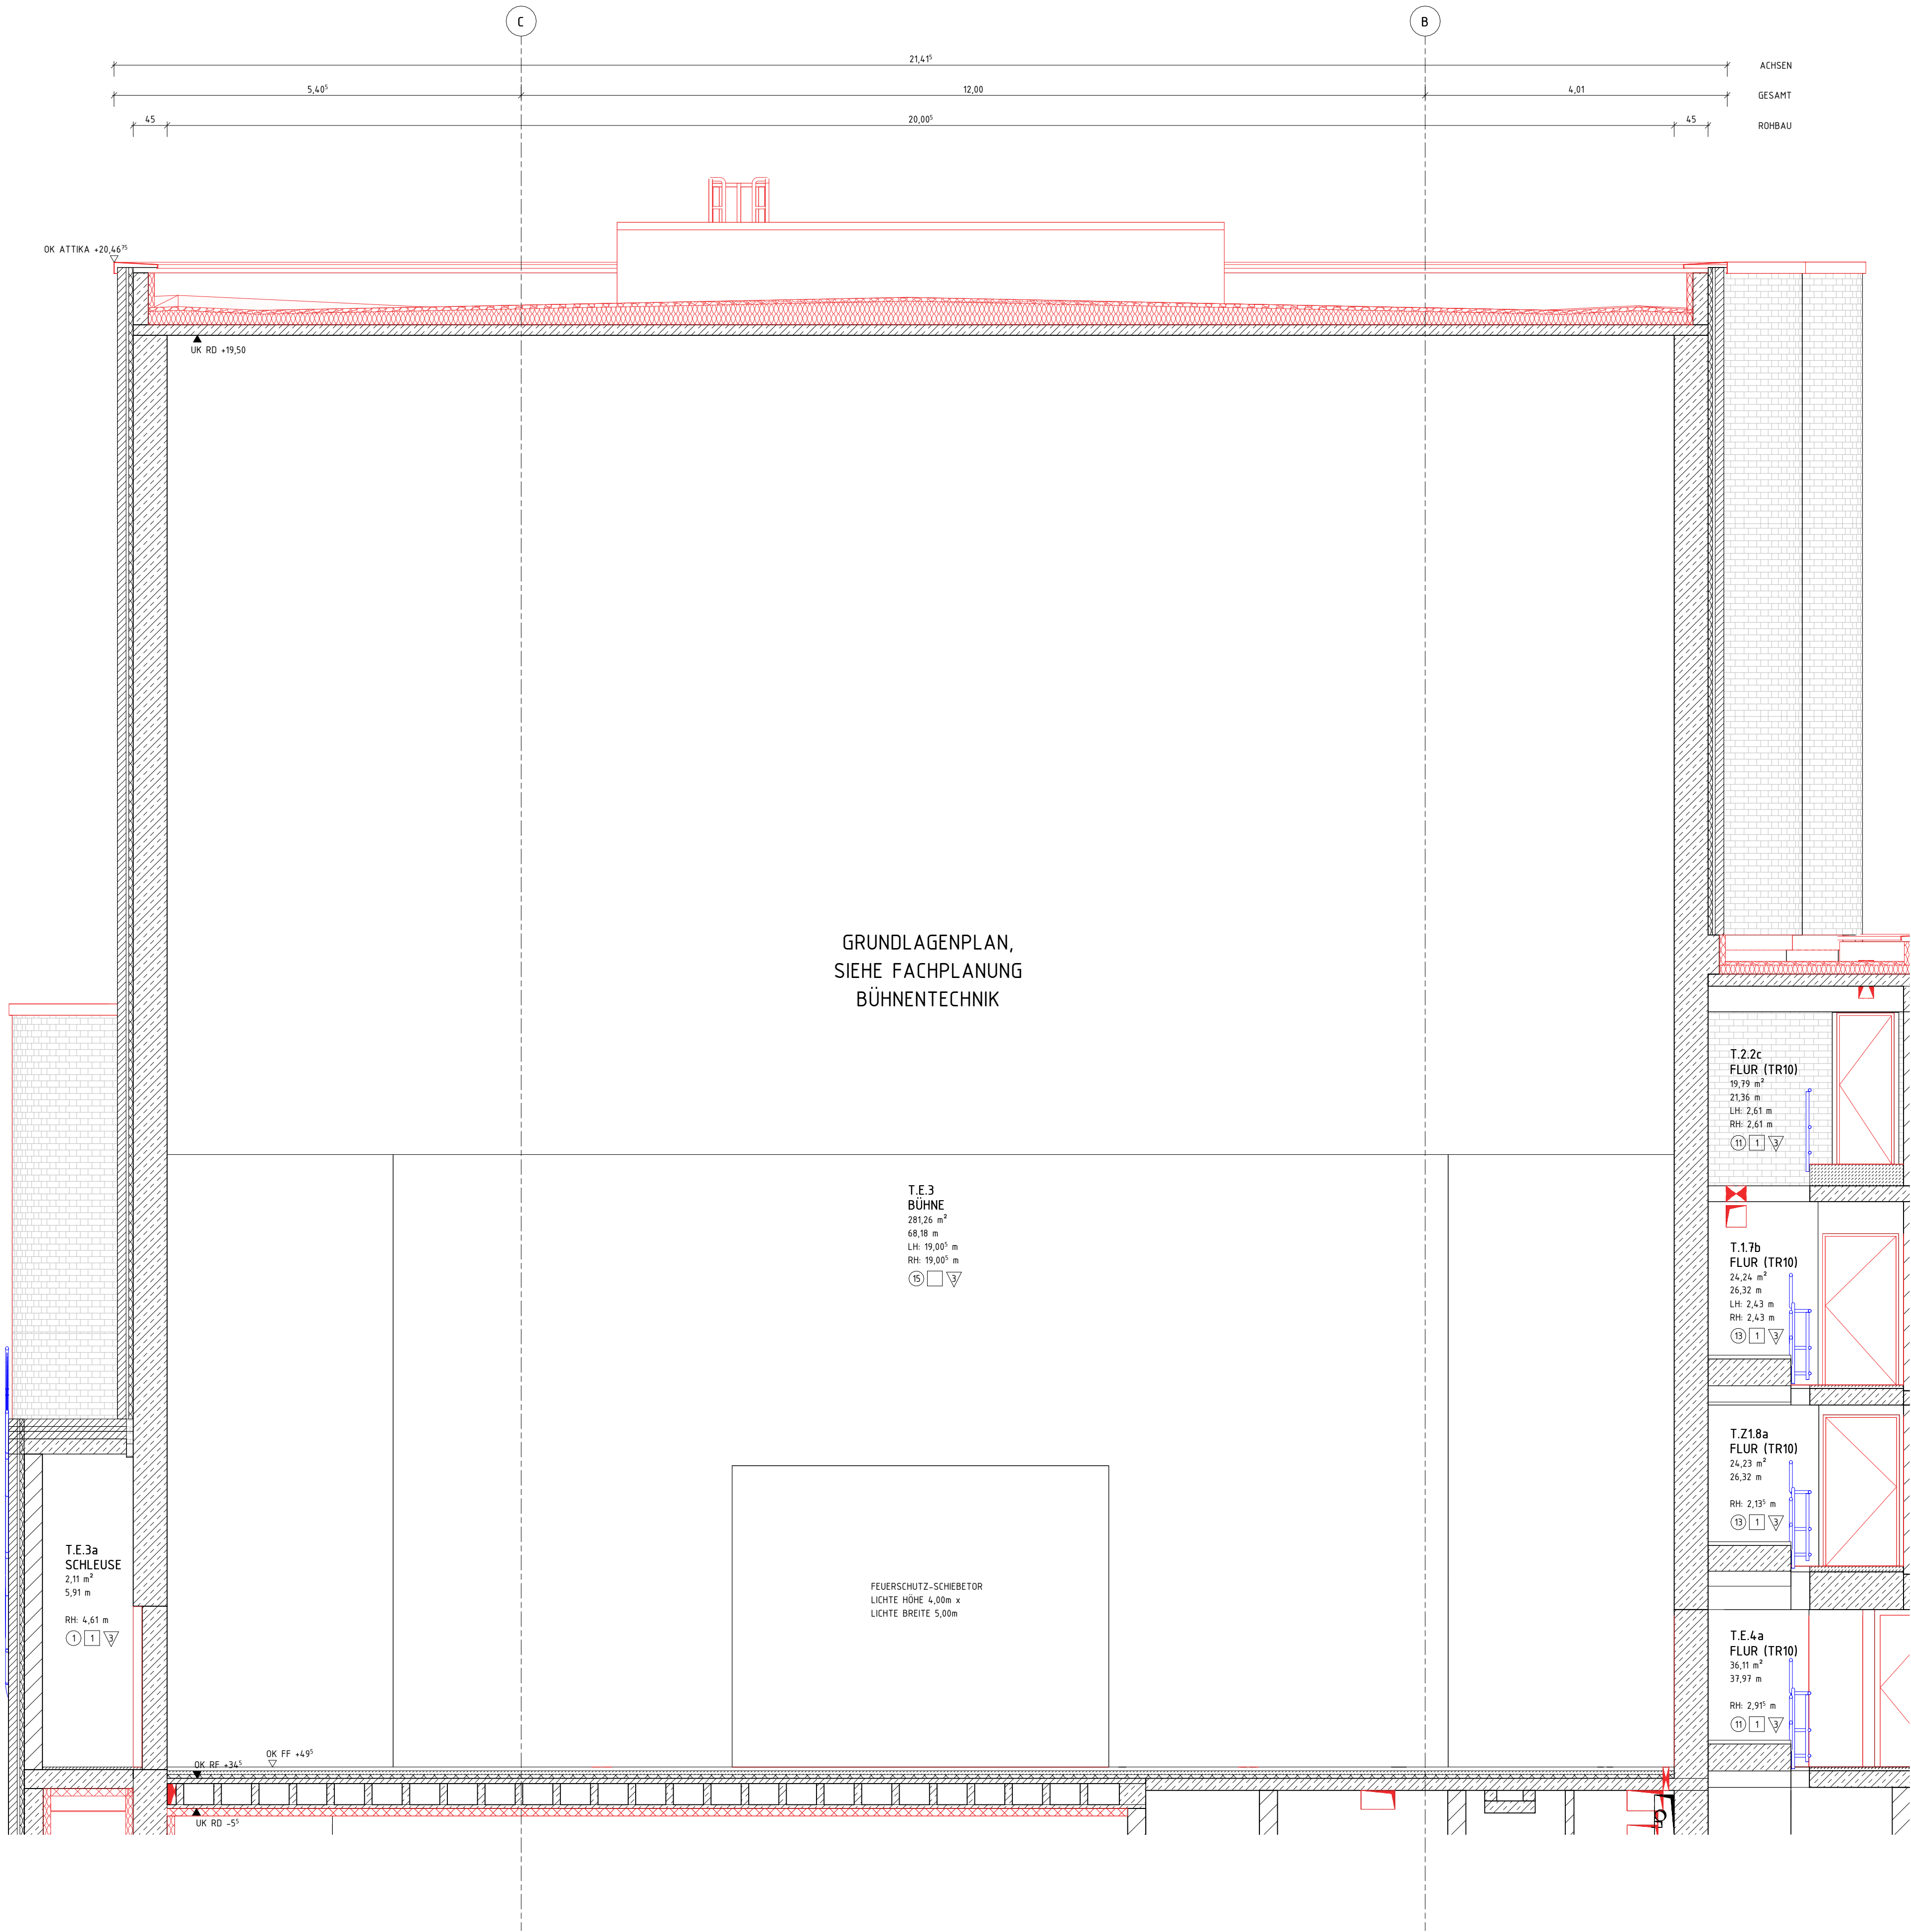

LEGENDE	
	BESTAND
	ABBRUCH
	NEU
	AUFZUARBEITEN
	MAUERWERK, KS
	STAHLBETON
	UNBEWEHRTER BETON
	BETONFERTIGTEIL
	TROCKENBAU AUF OK RD
	TROCKENBAU AUF OK FF
	HOLZ
	DÄMMUNG WEICH
	DÄMMUNG HART
	ERDREICH
	BA
	BD
	DD
	WD
	/E
/H/K/L/S HEIZUNG / KÄLTE / LÜFTUNG / SANITÄR	

OBERFLÄCHEN	DECKE:	WAND:
1 STAUBBINDER ANSTRICH NEU	1 ANSTRICH NEU	1 PUTZ NEU/ ANSTRICH NEU
2 ESTRICH BESTAND/ STAUB ANSTRICH NEU	2 PUTZ NEU/ ANSTRICH NEU	2 D3 SPACTELUNG NEU/ ANSTRICH NEU
3 HOHLRAUMBODEN NEU/ TEPPICH NEU	3 AHD GK NEU/ ANSTRICH NEU	3 ANSTRICH NEU
4 ESTRICH BESTAND/ SICHTZIEGEL BESTAND	4 AHD GK BESTAND/ ANSTRICH NEU	4 HWL MEHRSCICHTPLATTE BESTAND/ ANSTRICH NEU
5 ESTRICH NEU/ FLIESEN NEU	5 AHD GK-AKUSTIK NEU/ ANSTRICH NEU	5 ANSTRICH NEU
6 ESTRICH BESTAND/ FLIESEN NEU	6 AHD METALLAMELLE NEU	6 HWL MEHRSCICHTPLATTE NEU/ ANSTRICH NEU
7 DOPPELBODEN NEU/ TEPPICH NEU	7 HWL MEHRSCICHTPLATTE NEU/ ANSTRICH NEU	7 ANSTRICH NEU
8 ESTRICH BESTAND/ TEPPICH NEU	8 HWL MEHRSCICHTPLATTE BESTAND/ ANSTRICH NEU	8 FLIESEN NEU
9 ESTRICH NEU/ TEPPICH NEU	9 ANSTRICH NEU	9 SYSTEMRENNWAND GLAS
10 ESTRICH BESTAND/ NOPPENBODEN NEU (KAUTSCHUK)	10 HEIZ-KÜHLEGELE NEU	10 SICHTMAUERWERK BESTAND/REINIGUNG
11 ESTRICH BESTAND/ LINOLEUM NEU	11 SICHTBETON BESTAND	11 SICHTBETON BESTAND
12 ESTRICH NEU/ NOPPENBODEN NEU (KAUTSCHUK)	12 (TRAPEZBLECH NEU)	12 SICHTBETON NEU
13 ESTRICH NEU/ LINOLEUM NEU	13 SICHTBETON NEU	13 KS MAUERWERK ROH NEU
14 GITTERROST NEU		
15 BÜHNENBODEN BESTAND		
16 BÜHNENBODEN NEU		
17 SPACTELBOGEN		
18 SCHALTWARTENBODEN (TA)		
19 HOLZBODEN NEU		
20 STAHLGERÜST		
21 SICHTBETON BESTAND		
22 SAUBERLAUFZONE NEU		

PLANSTAND WP2	10.10.25	01
PLANERSTELLUNG		00
ÄNDERUNG	DATUM	NAME

ÜBERSICHT

ANTRAGSSTELLER*IN
GEBÄUDEWIRTSCHAFT DER STADT BOCHOLT

UNTERSCHRIFT
ENTWURFSVERFASSER*IN
SSP AG
LISE-MEITNER-ALLEE 30
44801 BOCHUM

DIPL.-ING. ARCH.

HÖHENBEZUG: EG = ± 0.00 OKFF = 25,865 m ü. NHN

PROJEKTNAME
SANIERUNG RATHAUS MIT KULTURZENTRUM
BERLINER PLATZ 1, 46395 BOCHOLT

AUFTRAGGEBER*IN
GEBÄUDEWIRTSCHAFT DER STADT BOCHOLT
KAISER-WILHELM-STRASSE 52-58, 46395 BOCHOLT

FACHPLANUNG

PLANBEZEICHNUNG
SCHNITT DD

BAUTEIL

PLANUNGSPHASE
AUSFÜHRUNGSPLANUNG

PLANSCHLÜSSEL/DATEINAME
5_T_706_SN_DD_001_01_P

INDEX
01

DATUM ERSTELLT
10.10.25

DATUM PLANSTAND
10.10.25

BLATTGRÖßE
594 X 841

PROJEKT-NR.
24472

MAßSTAB

SSP AG
LISE-MEITNER-ALLEE 30
44801 BOCHUM

T (0)234 30709-0
F (0)234 30709-11
info@ssp.ag www.ssp.ag

100% RECHT RESERVIERUNG NACH DIN 24.10.1977
DIESE ZEICHNUNG IST UNTERSCHRIEBEN UND UNTERLEGT DEM URHEBERRECHT. EINE Vervielfältigung, Ausbeutung oder Übertragung ist untersagt.