


Bauzeitenplan
BRISE_BZP_2026-03

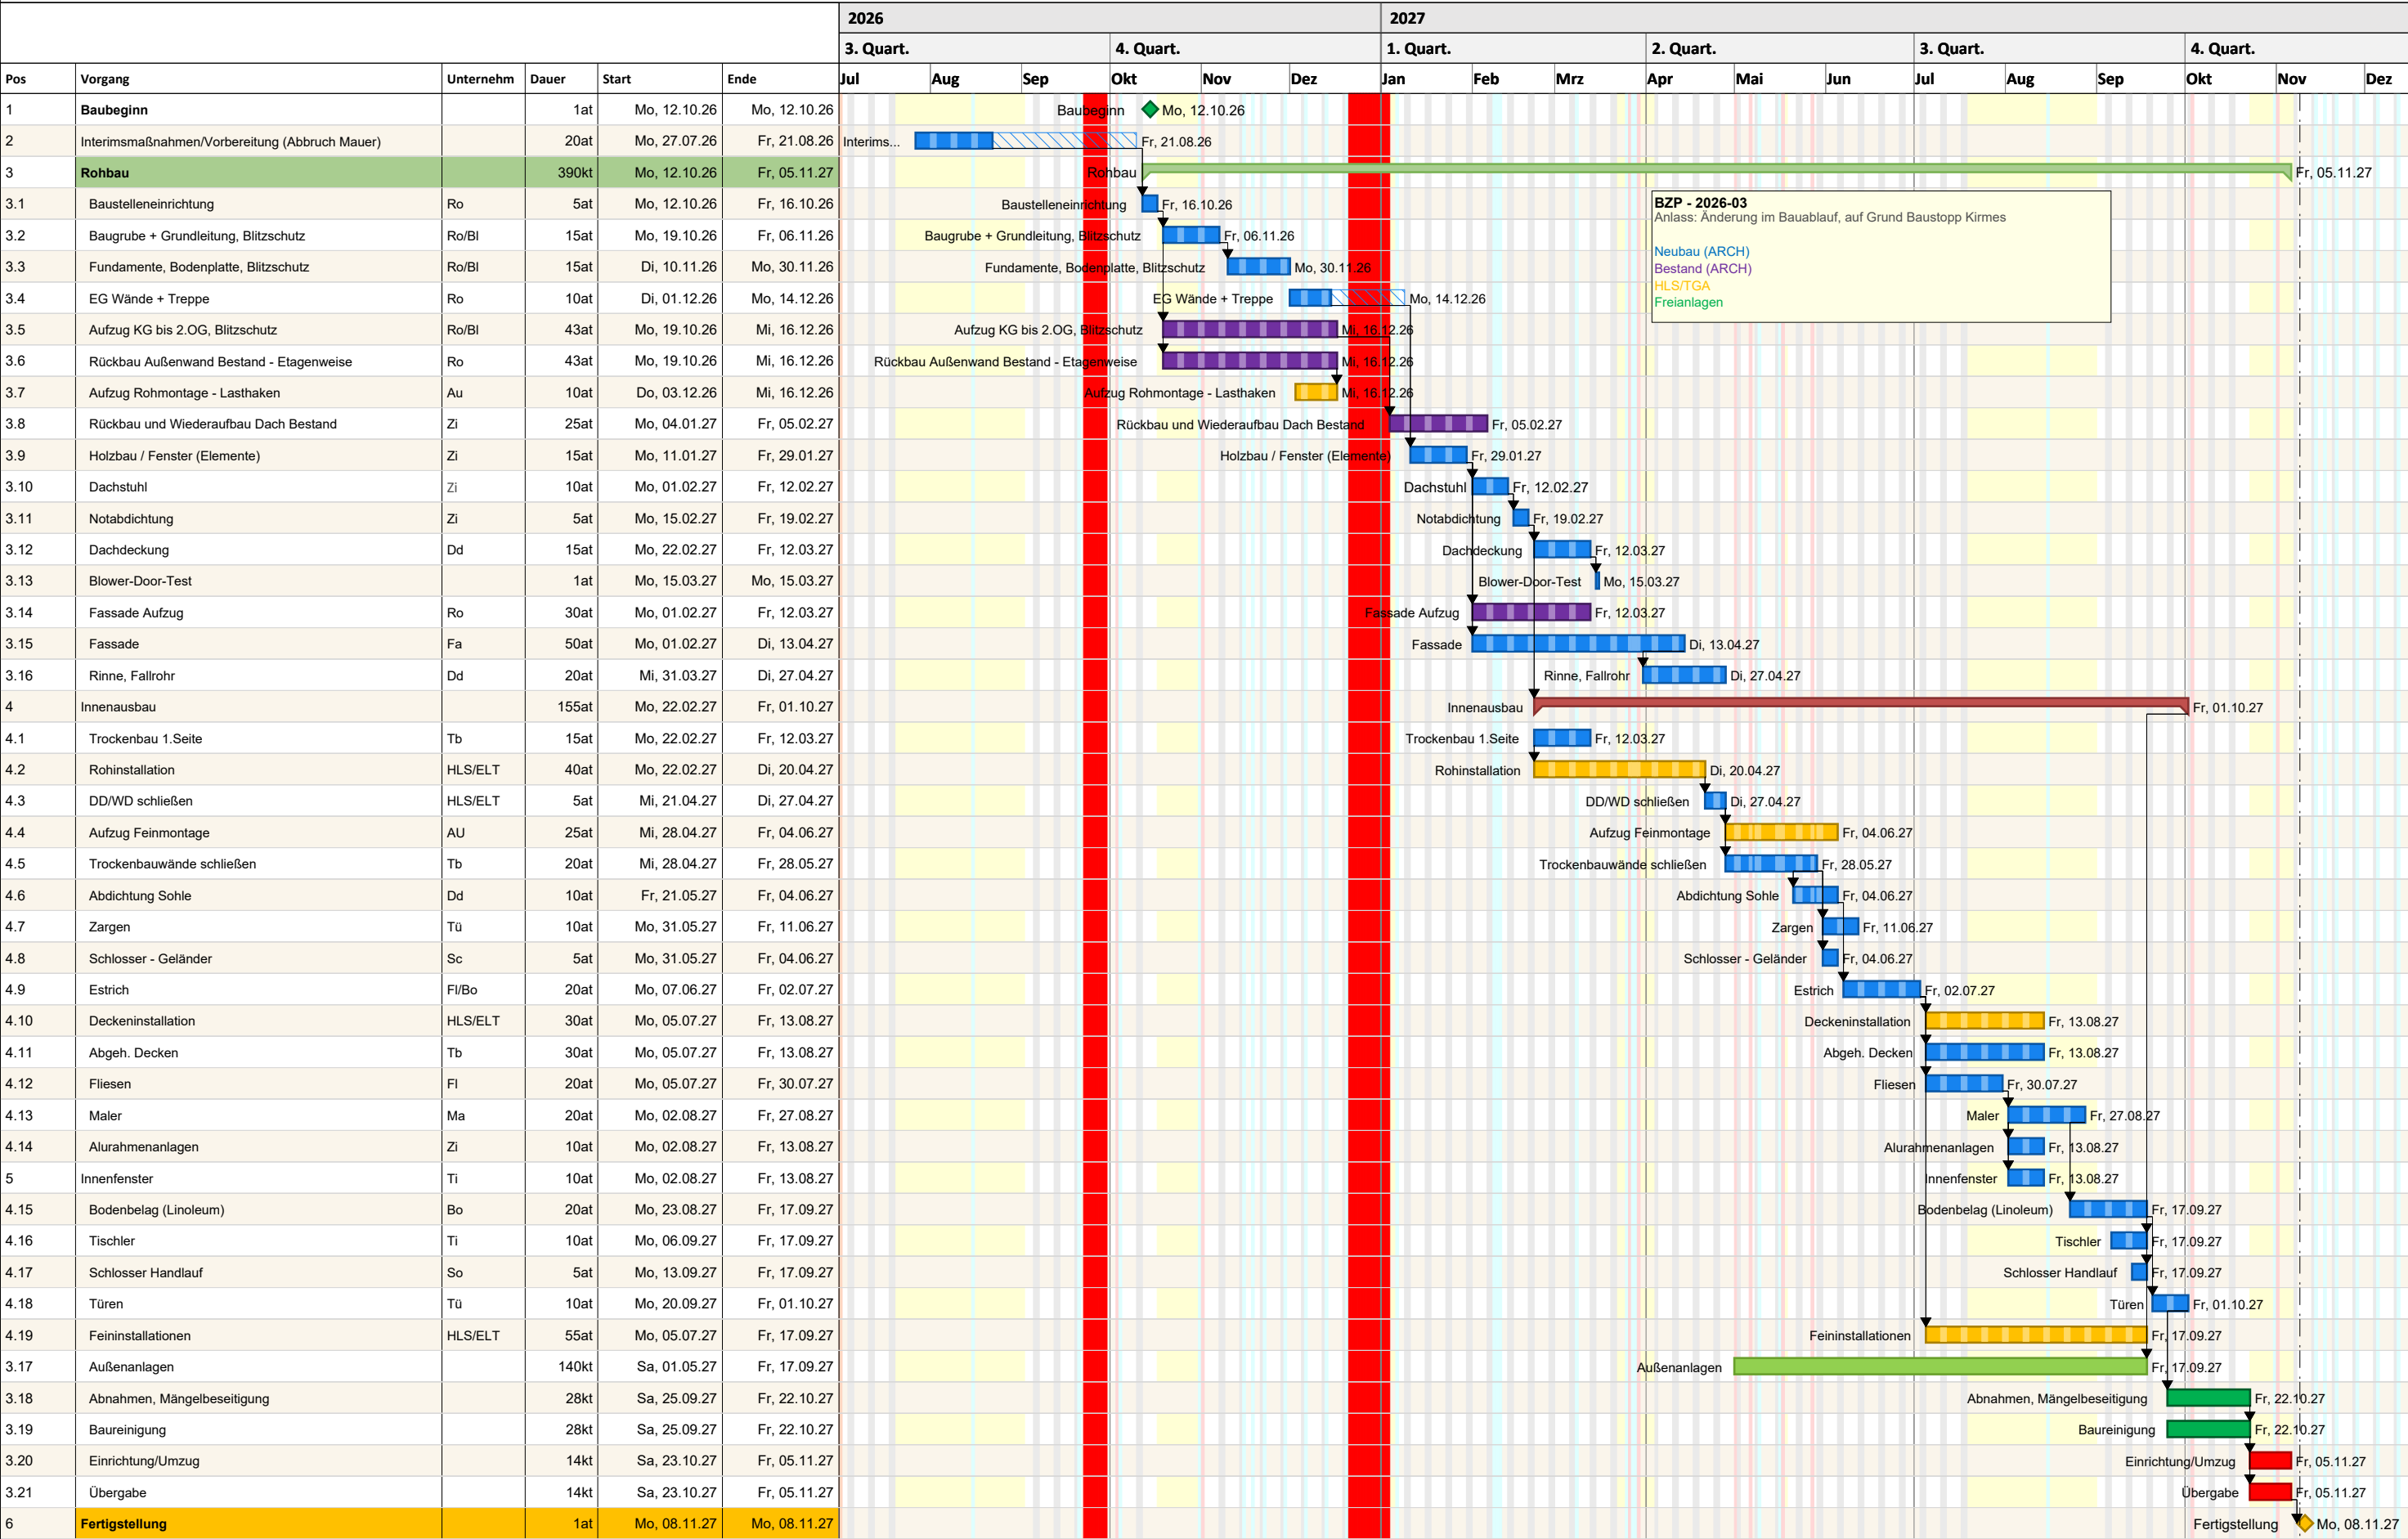

erstellt mit pro-plan 2025 [pro-plan 2025] Serien Nr.: IP435-A417776E4 Lizenz für STEGEMANN ARCHITEKTEN, Ahaus