
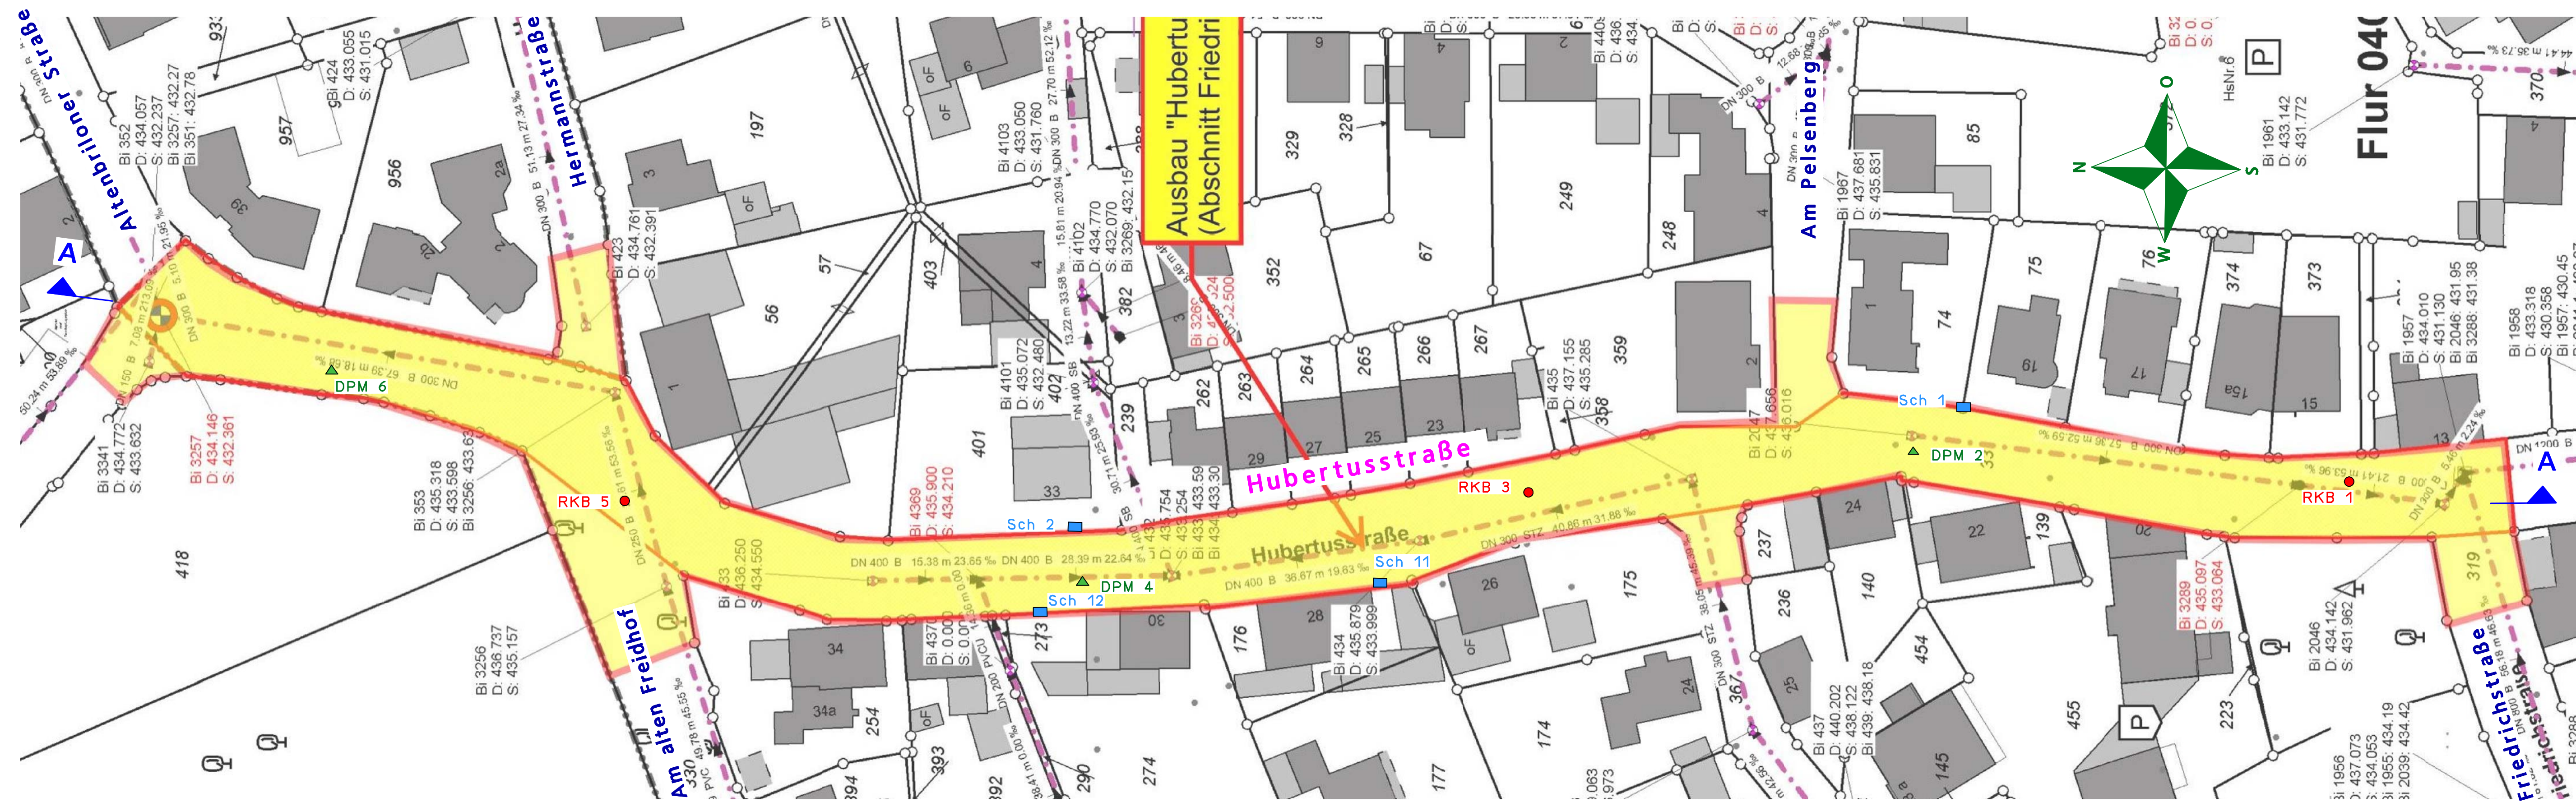
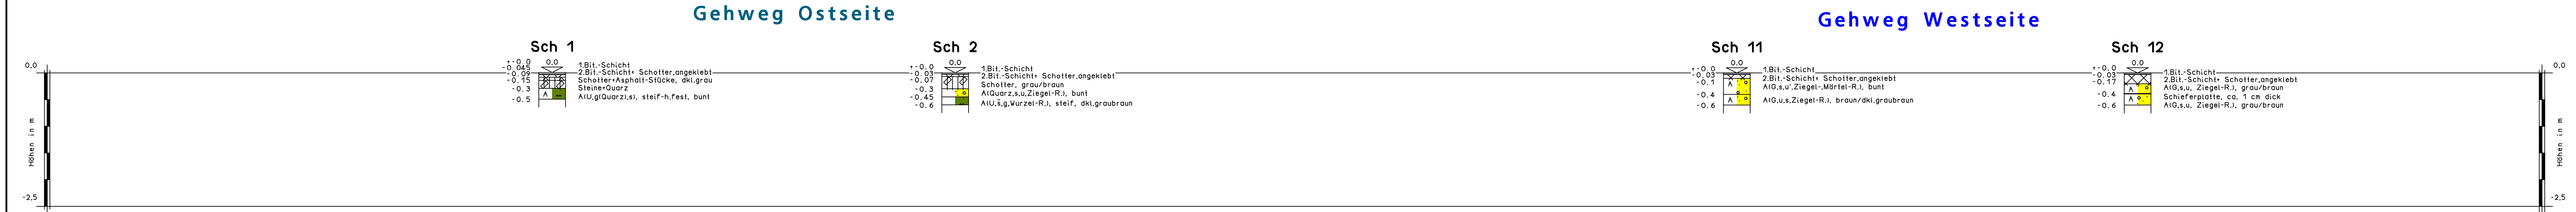


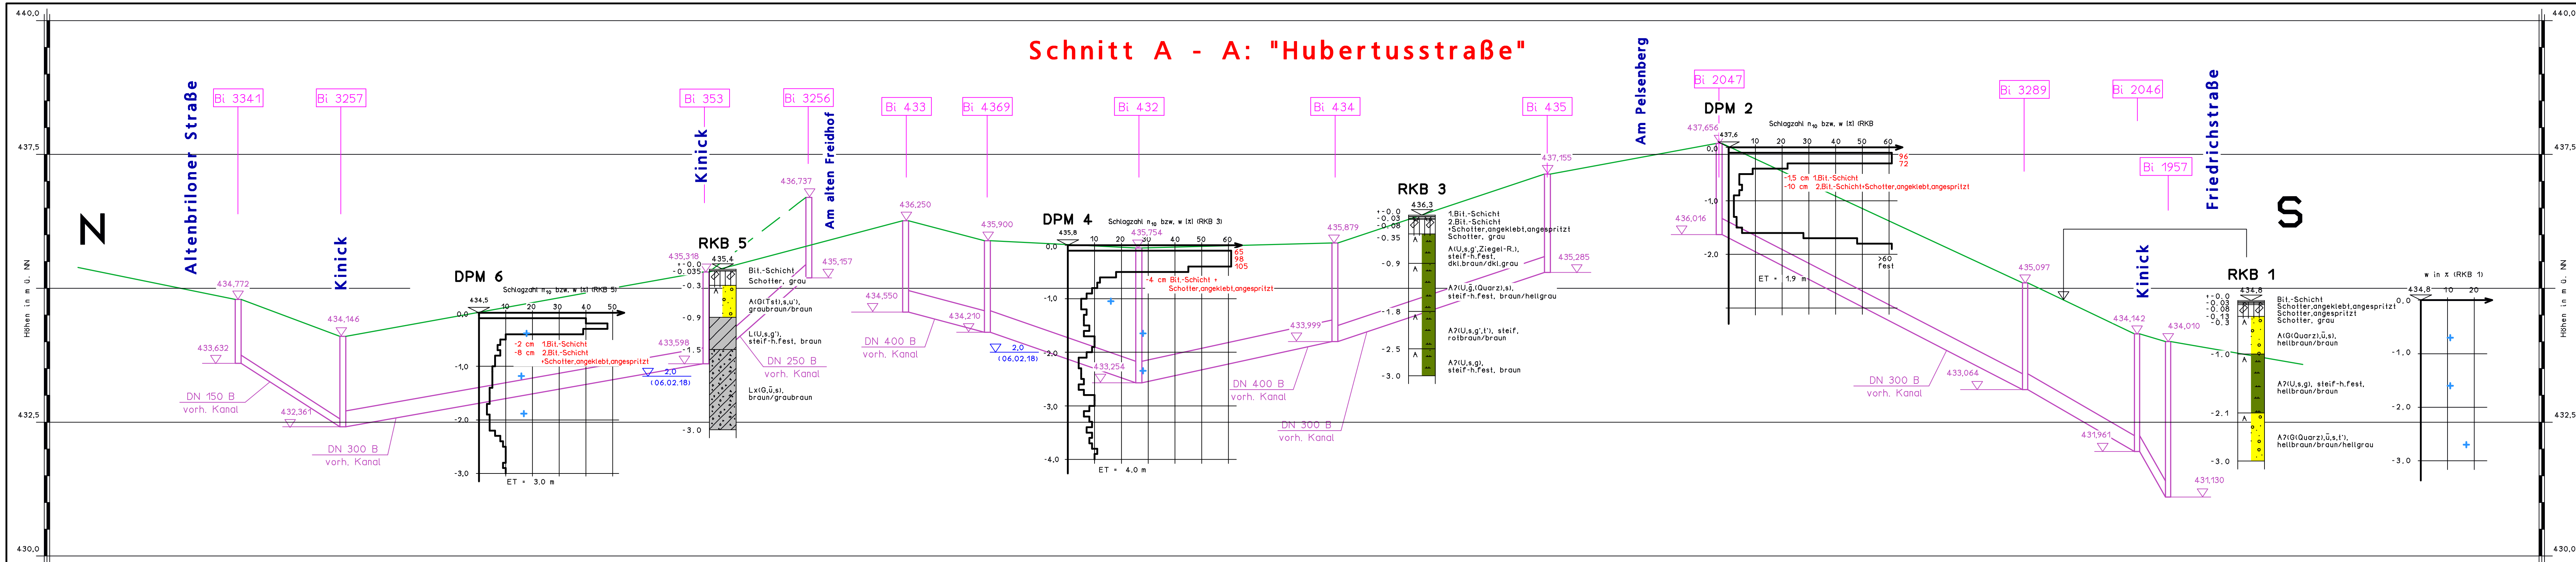

Benennung		Kurzzeichen		Zeichen
Bodenart	Beimengung	Bodenart ¹⁾	Bodenart ²⁾	Beimengung ³⁾
Mutterboden			Mu	-
Torf/Humus	torfig humos		H	h
Mulde (Faulschlamm)	organische	Or	-	o
Auffüllung		Mg	A	-
Schluff	schluffig	Sl	U	u
Ton	tonig	Cl	T	t
Kies	kiesig	Gr	G	g
Grob-	grob-	CGr	gG	gg
Mittel-	mittel-	MGr	mG	mg
Fein-	fein-	FGr	fG	fg
Sand	sandig	Sa	S	s
Grob-	grob-	CSa	gS	gs
Mittel-	mittel-	MSa	mS	ms
Fein-	fein-	FSa	fS	fs
Steine	steinig	Co	X	x
Blöcke	mit Blöcken	Bo	Y	y
Fels:				
Sandstein		Sst	-	-
Tonstein		Tst	-	-
Kalkstein		Kst	-	-
Mergel		Sme/Tme	-	-
Fels stark verwittert		v	(G, s, u)	-
Hängschutt		Lx	-	-
Geschlebe-Lehm		Lg	-	-
Geschlebe-Mergel		Mg	-	-

1) Grundwasser am 14.1998 in 8,9 m unter Gelände angebohrt
(1.4.1998)
2) Grundwasserstand nach Beendigung der Bohrung bei Änderung des Wasserstandes mit Angabe der Zeitdifferenz in Stunden (h)
(1.4.1998) 3h
3) Ruhewasserstand am 14.1998 in 8,9 m unter Gelände (Pegel)
(1.4.1998)
4) nag - Verfestigungszone oberhalb des Grundwasserspiegels

BGI Dr.-Ing. Jochen Schäfer
Dipl.-Ing. F.J. Giljohann
www.bgi-ingenieure.de
59821 Arnsberg Tel: 02931/2 1515
44287 Dortmund Tel: 0231/4497-0

Ausbau der "Hubertusstraße"
Abschnitt Friedrichstr. - Altenbriloner Str.
in Brilon (Kanal-/Straßenbau)
Lageplan / Baugrundprofile
Stadt Brilon

Anlage-Nr.: 1/2
Auftrags-Nr.: 18 09
Datum: 20.02.2018
M.d.H. / M.d.L.: 1:50 / 500
Gez.: Pj
Gepr.: Sch