


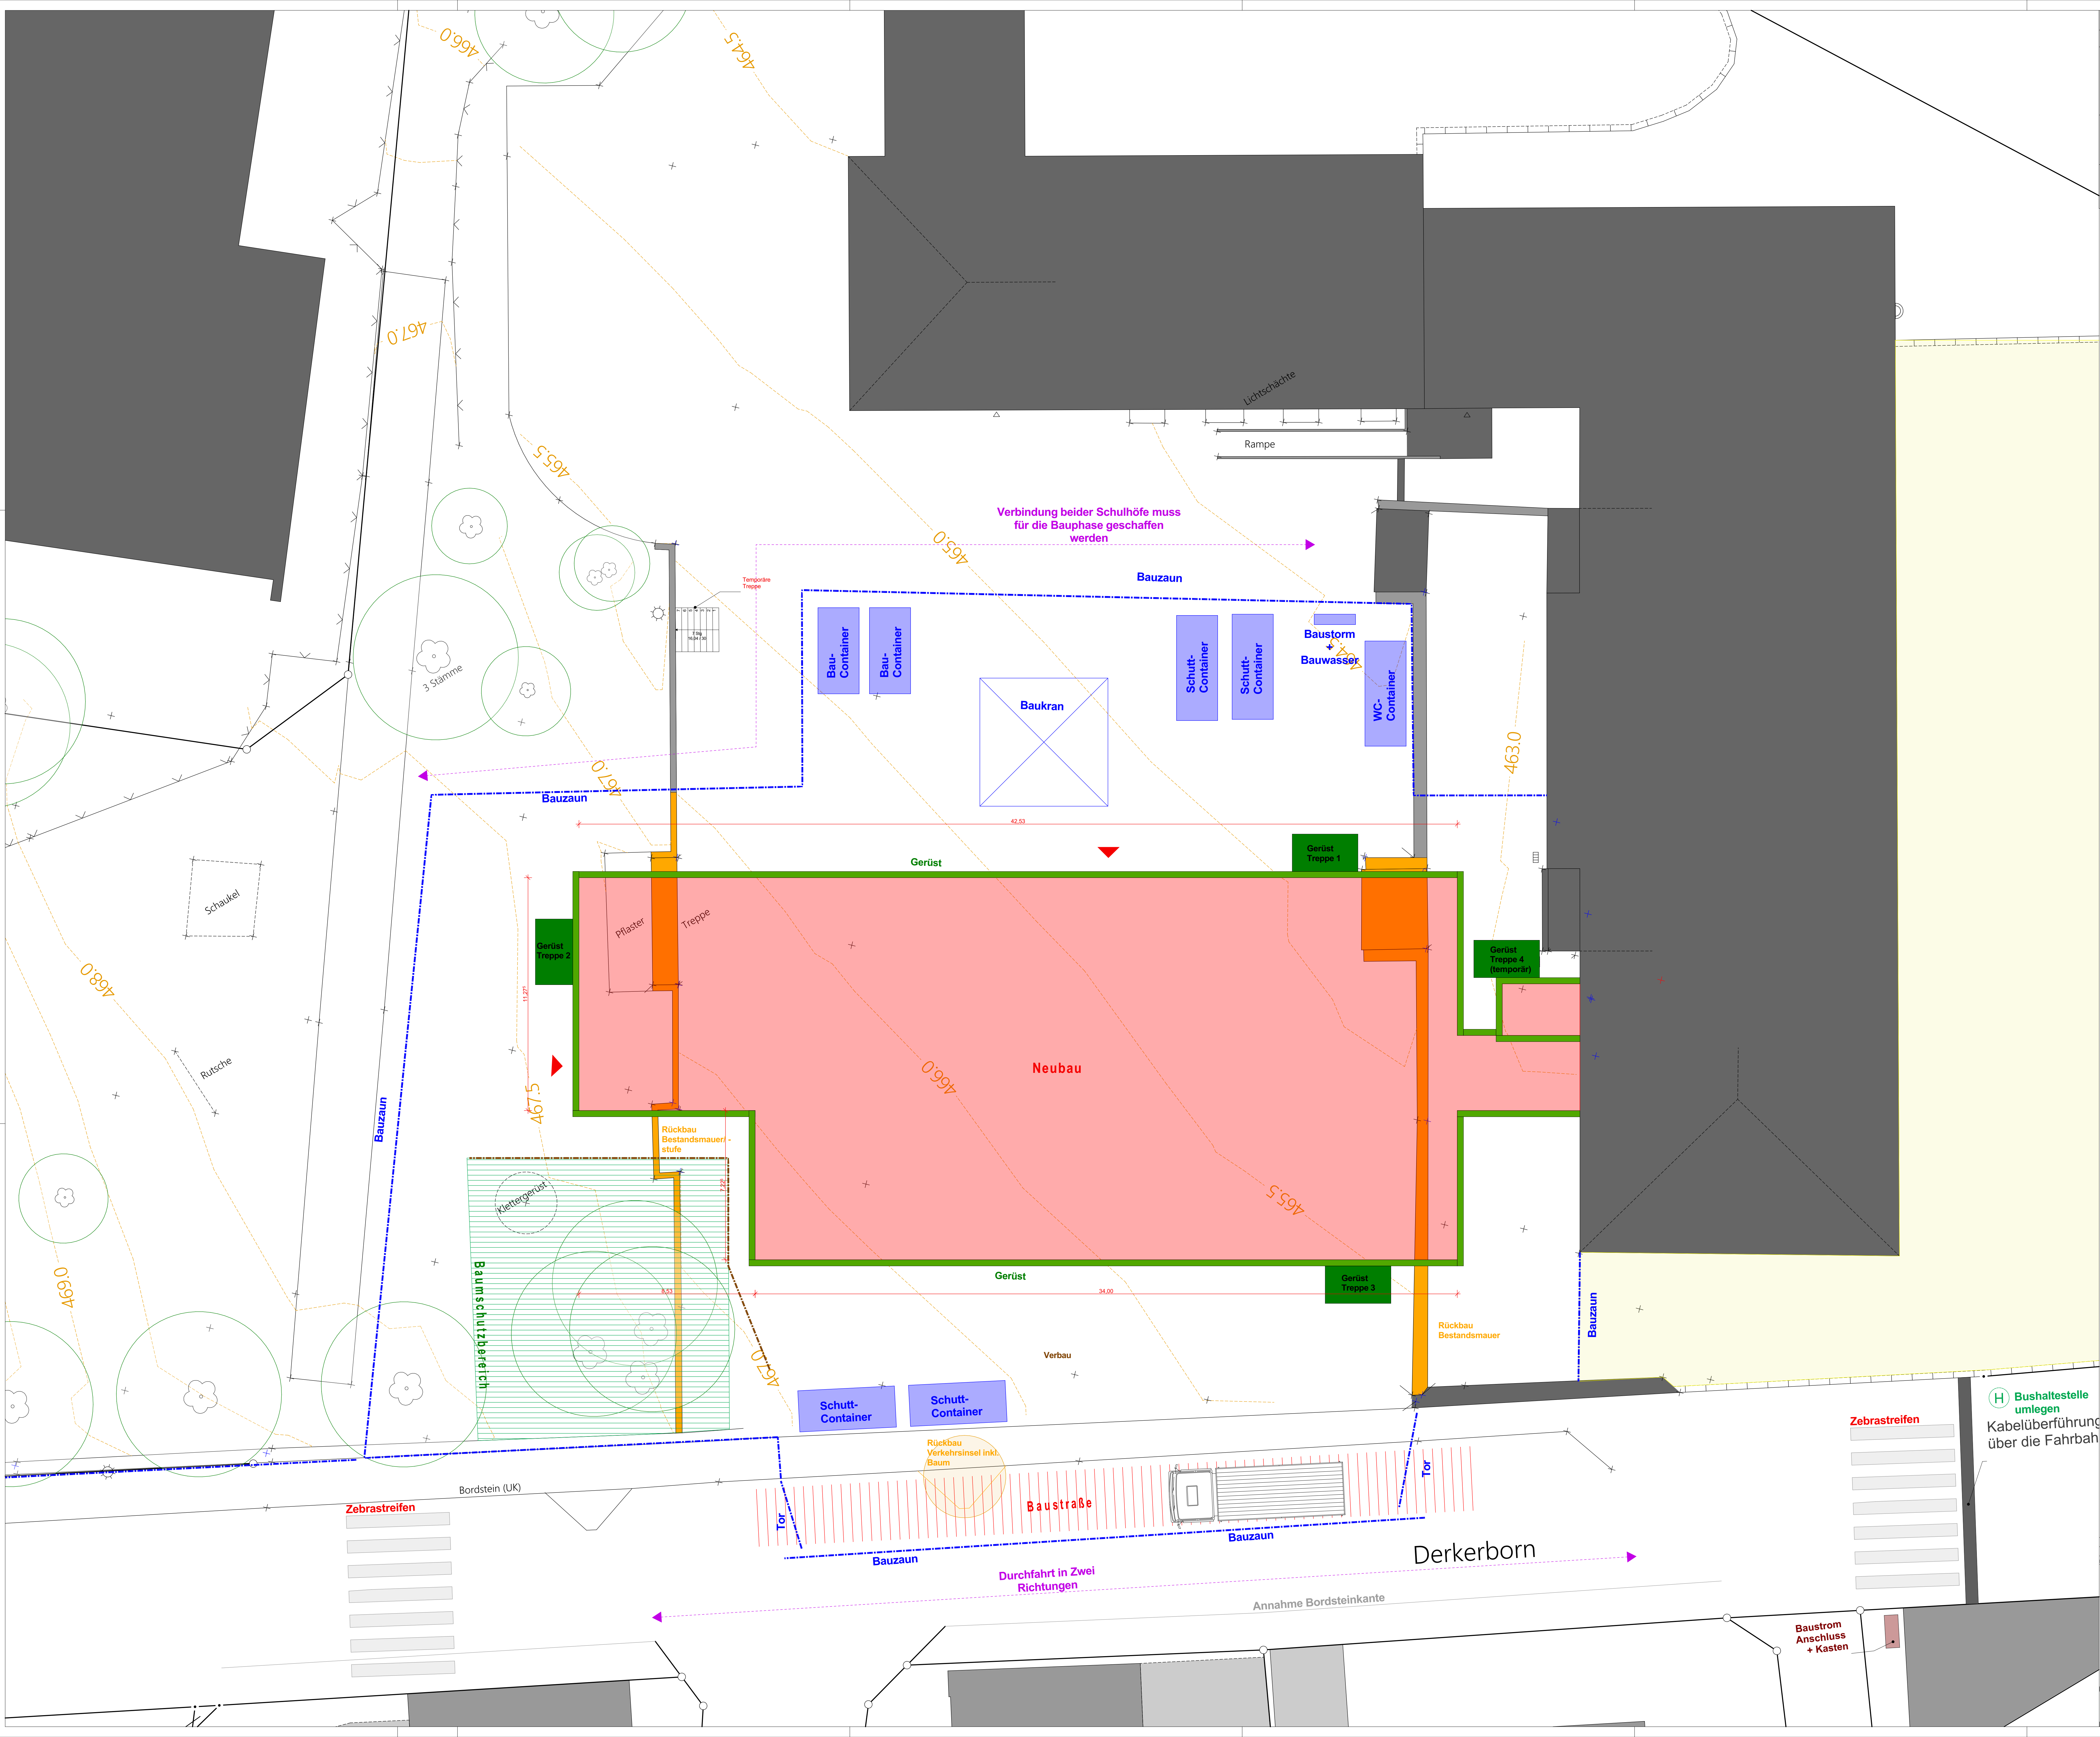

Legende		
+0.24 = 465.11 m üNN = OK FFB EG Anbau		
	Brandwand (BRW)	D
	F90 feuerbeständig	T30-RS
	F60 hochfeuerhemmend	klassifizierte Brandschutztür (feuerhemmend, rauchschützt und selbstschließend)
	F30 feuerhemmend	T30
		klassifizierte Brandschutztür (feuerhemmend, dicht- und selbstschließend)
	Neubau	RA
	Abbruch	Rauchableitung
	Bestand	Fluchtweg, Tür
		Fluchtweg, Fenster
▽ = OK Fertigbau		
△ = UK Fertigbau		
▼ = OK Rohbau		
▲ = UK Rohbau		

Ausführungsplanung		
1:100 Baustelleneinrichtungsplan		
MASSSTAB	PLAN-BEZEICHNUNG-NR.-DATUM	PLAN-NR.
BAUHERR Stadt Brilon, Der Bürgermeister, Am Markt 1, 59929 Brilon		
PROJEKT BRISE - Erweiterung der Grundschule St. Engelbert in Brilon		
07.03.2025		
DATUM		