


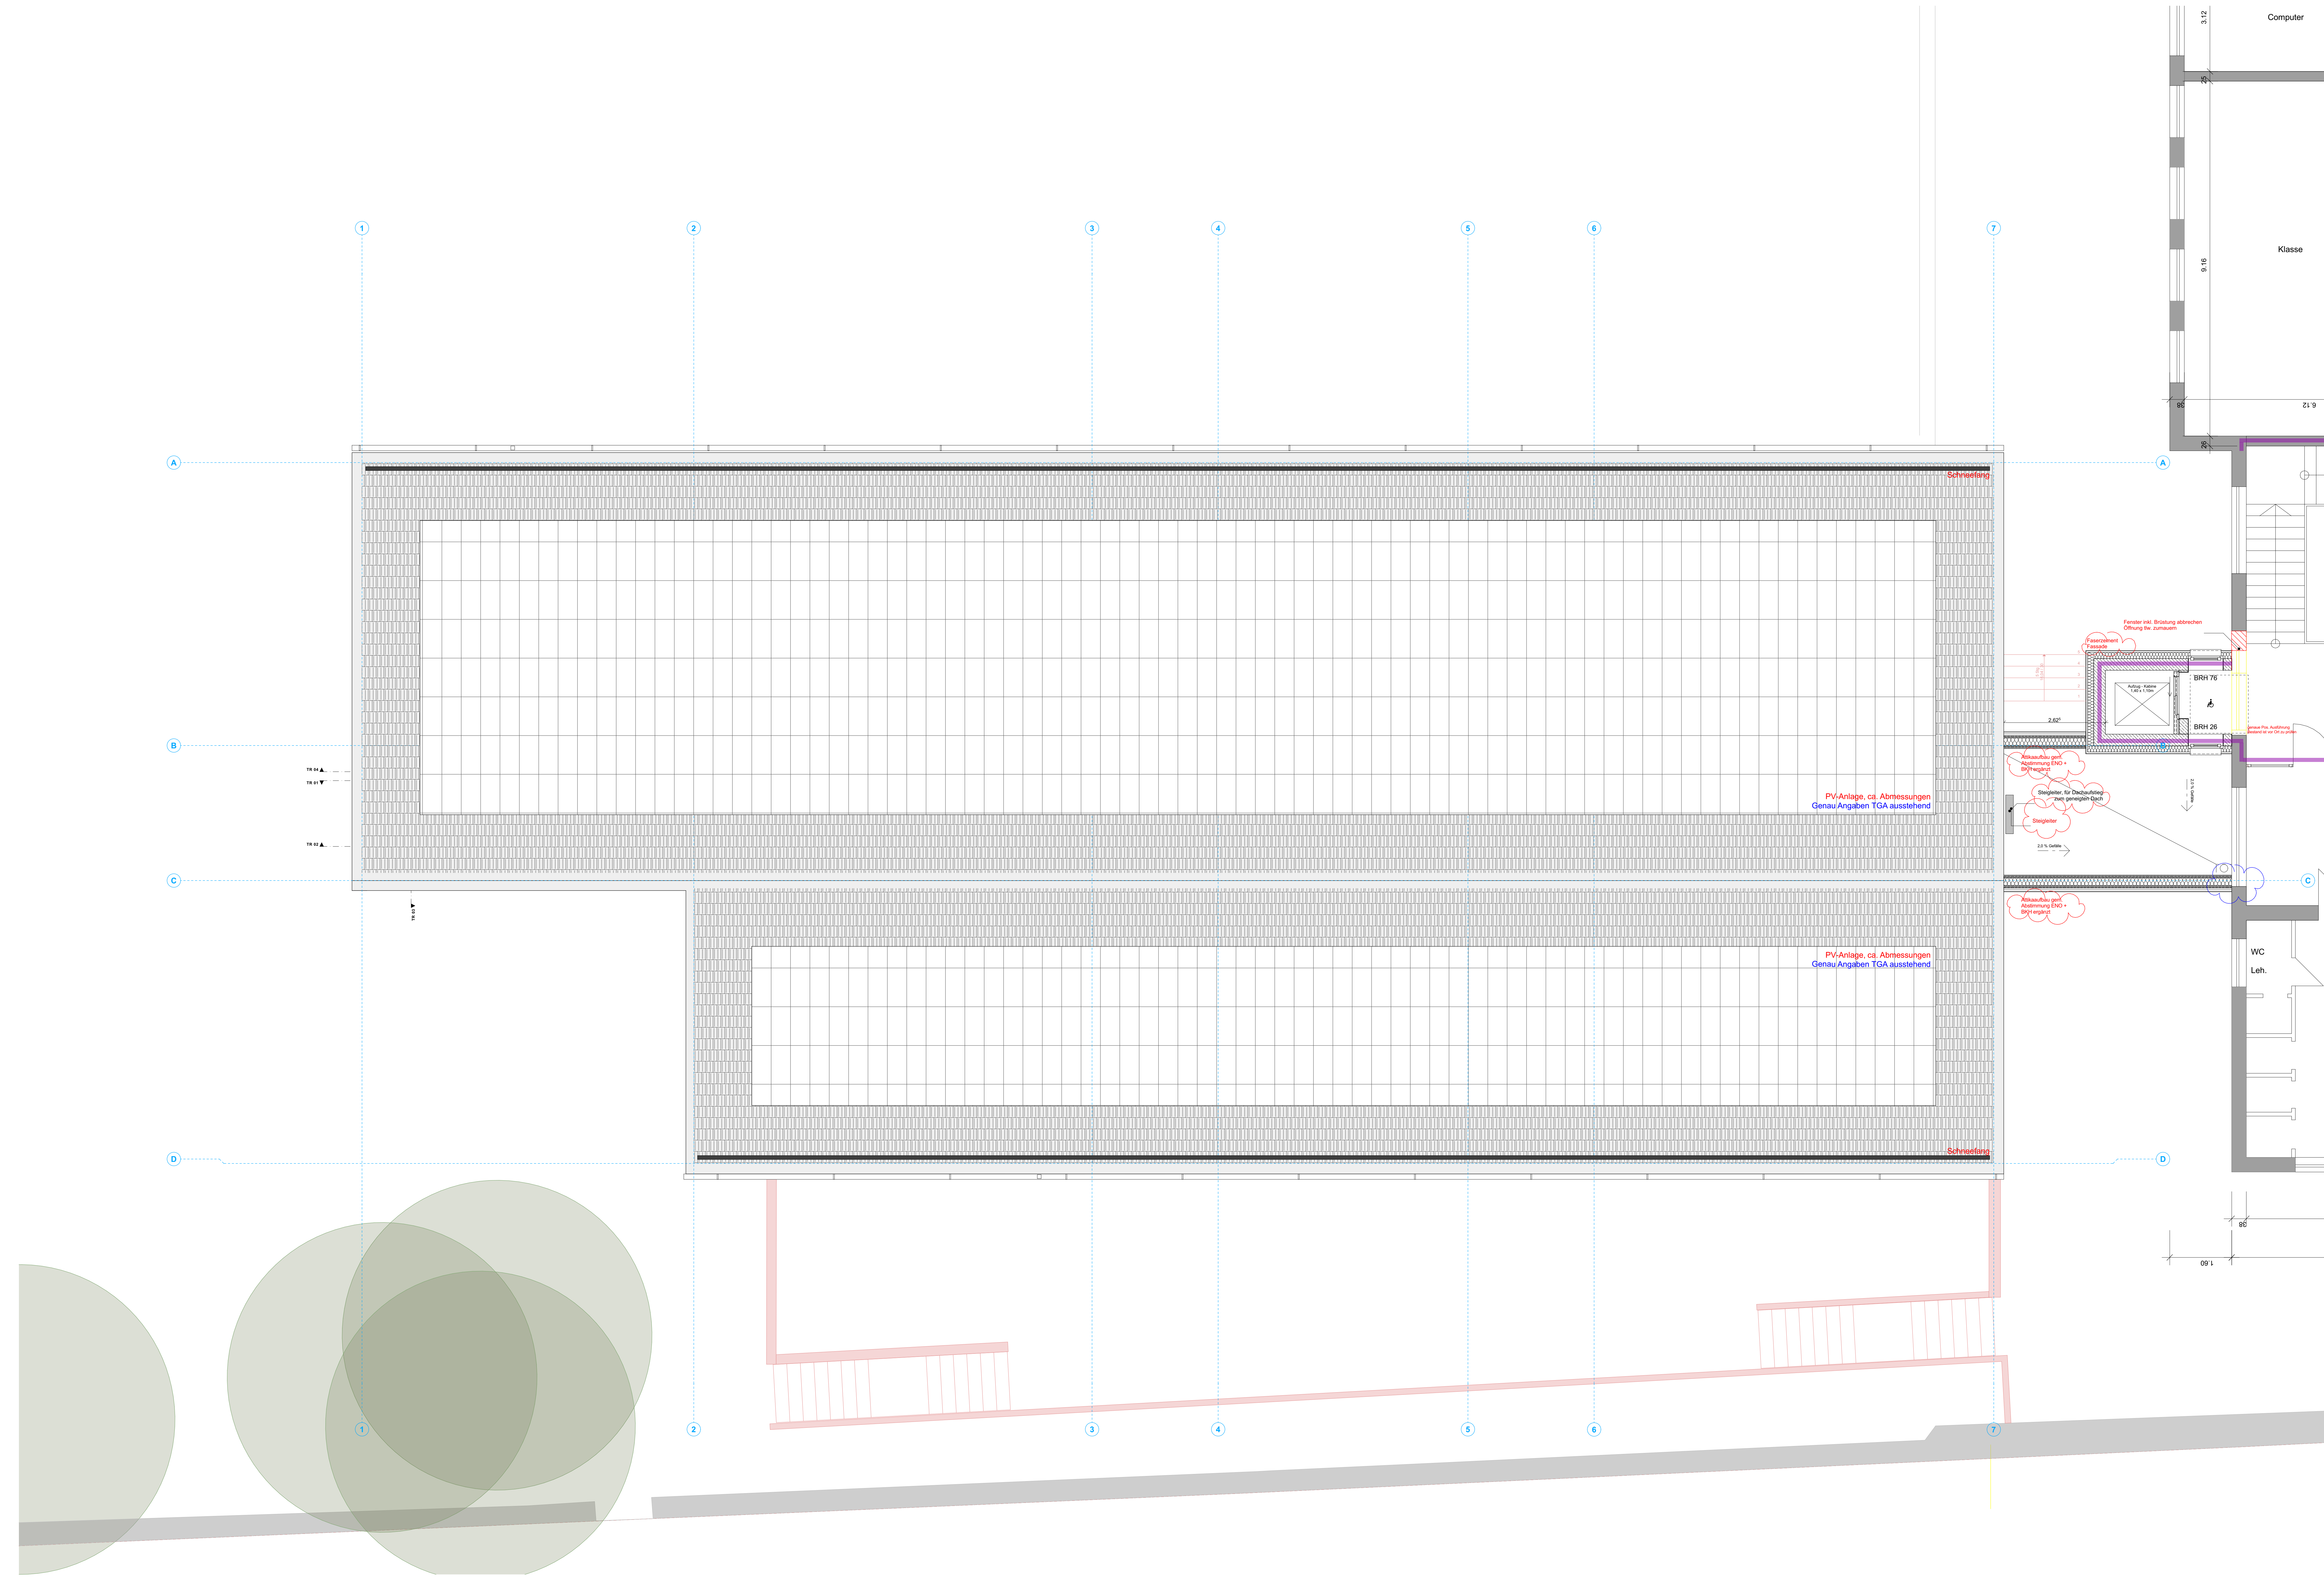

Legende

+0,24 = 465,11 m üNN = OK FFB EG Anbau

Brandwand (BRW)

F90 feuerbeständig

F60 hochfeuerhemmend

F30 feuerhemmend

Neubau

Abbruch

Bestand

= OK Fertigbau

= UK Fertigbau

= OK Rohbau

= UK Rohbau

D

dichtschliessende Tür

T30-RS

klassifizierte Brandschutztür

(feuerhemmend, rauchdicht und selbstschließend)

T30

klassifizierte Brandschutztür

(feuerhemmend, dicht- und selbstschließend)

RA

Rauchableitung

Fluchtweg, Tür

Fluchtweg, Fenster

Ausführung

1:50

2-Obergeschoss

MASSSTAB

PLAN-RECHENUNG

ABG. DATUM

PLAN NR.

07.09.2005

DATUM

BAUHER

Stadt Brilon, Der Bürgermeister, Am Markt 1, 59929 Brilon

PROJEKT

BRISE - Erweiterung der Grundschule St. Engelbert in Brilon