


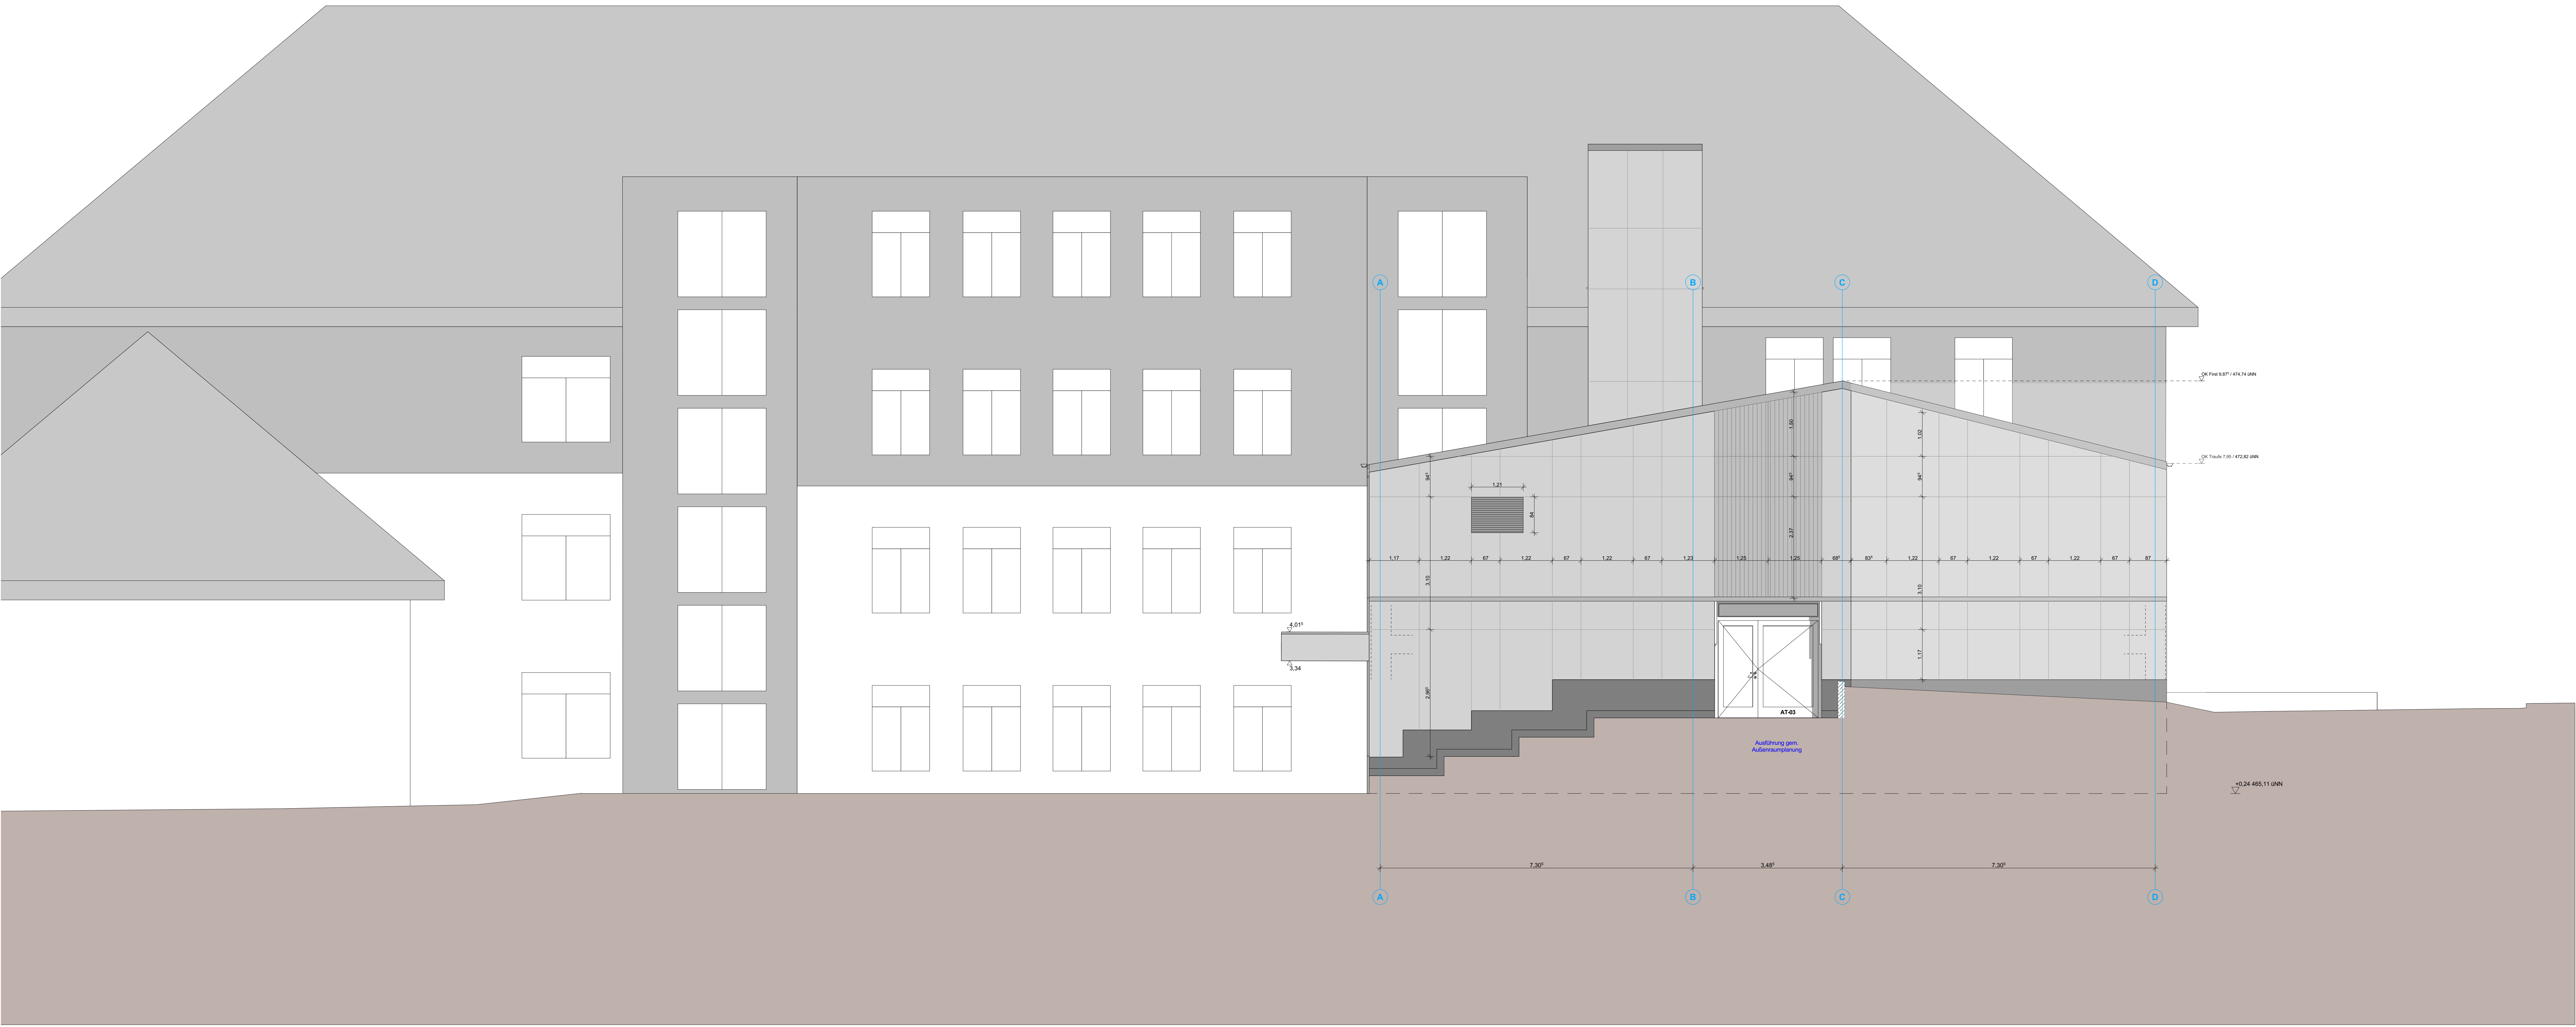

Ansicht Nord-West

Legende

+0,24 = 465,11 m üNN = OK FFB EG Anbau

Brandwand (BRW)

F90 feuerbeständig

F60 hochfeuerhemmend

F30 feuerhemmend

Neubau

Abbruch

Bestand

D

T30-RS

T30

RA

Fluchtweg, Tür

Fluchtweg, Fenster

= OK Fertigbau

= UK Fertigbau

= OK Rohbau

= UK Rohbau

RA

Fluchtweg, Tür

Fluchtweg, Fenster

Ansicht Nord-West

1:50

07.02.2025

RAUHE

PROJEKT

Stadt Brilon, Der Bürgermeister, Am Markt 1, 59929 Brilon

BRISE - Erweiterung der Grundschule St. Engelbert in Brilon