



	Brandwand (BRW)	D	dichtschliessende Tür
	F90 feuerbeständig	T30-RS	klassifizierte Brandschutztür (feuerhemmend, rauchdicht und selbstschließend)
	F60 hochfeuerhemmend	T30	klassifizierte Brandschutztür (feuerhemmend, dicht- und selbstschließend)
	F30 feuerhemmend		
	Neubau		Rauchableitung
	Abbruch		Fluchtweg, Tür
	Bestand		Fluchtweg, Fenster


▽ = OK Fertigbau
 △ = UK Fertigbau
 ▼ = OK Rohbau
 ▲ = UK Rohbau

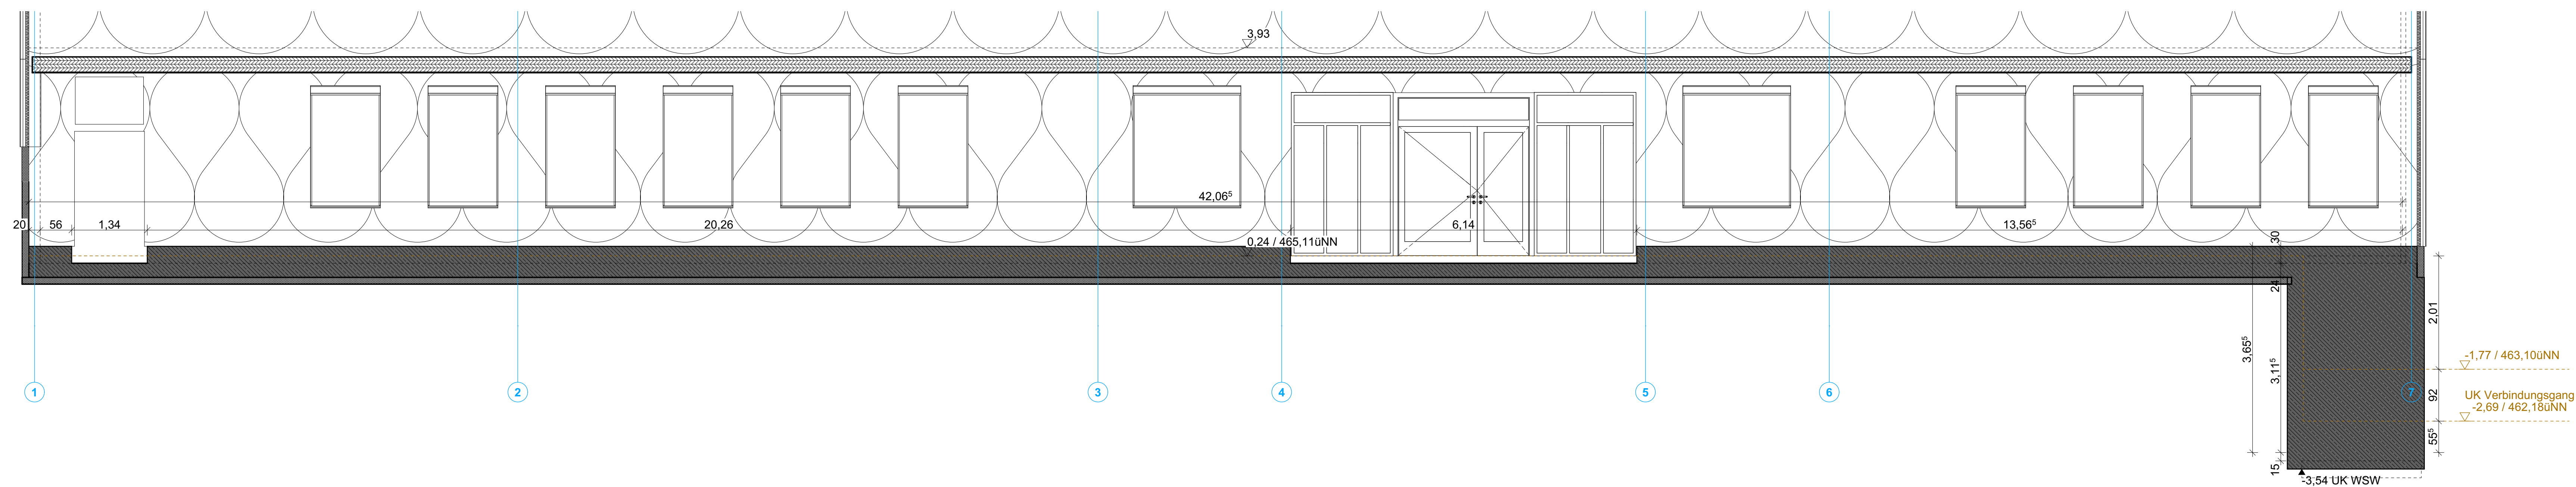

Wandansicht AW 01

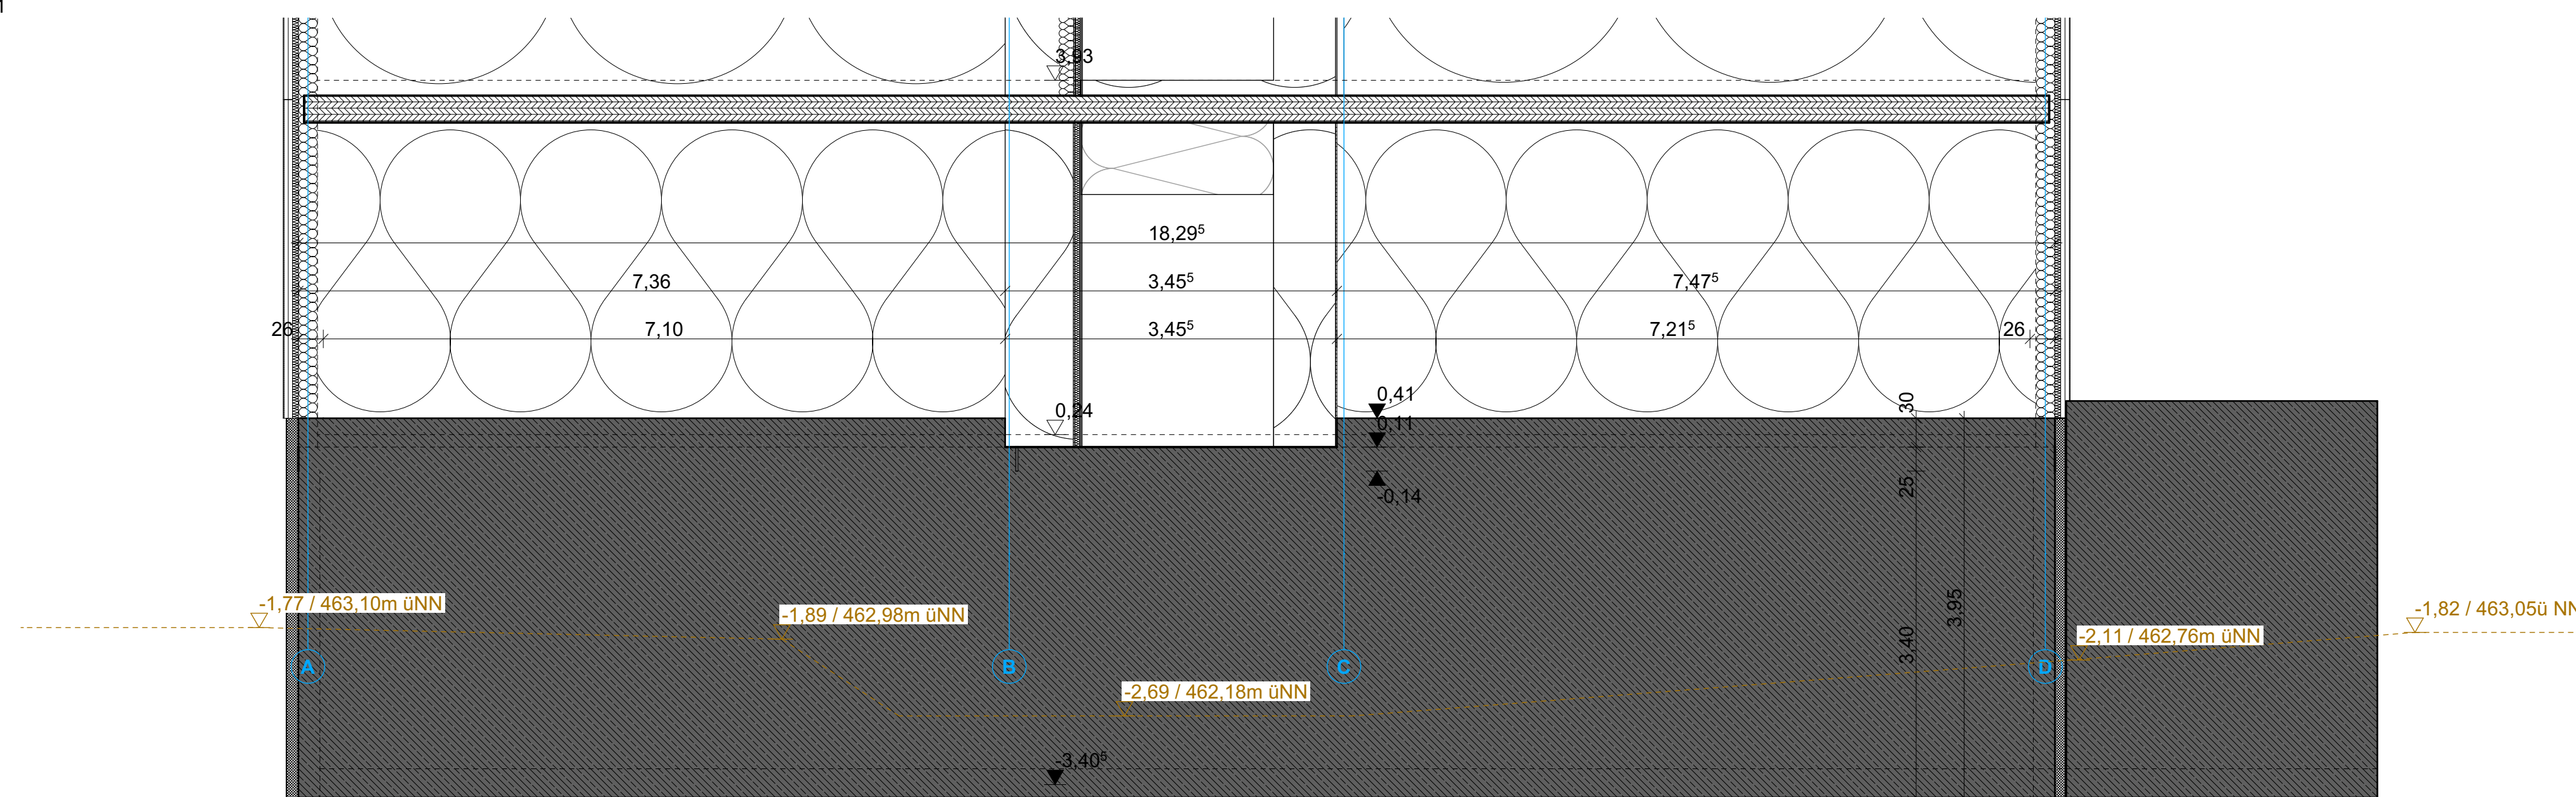

Wandansicht AW 02

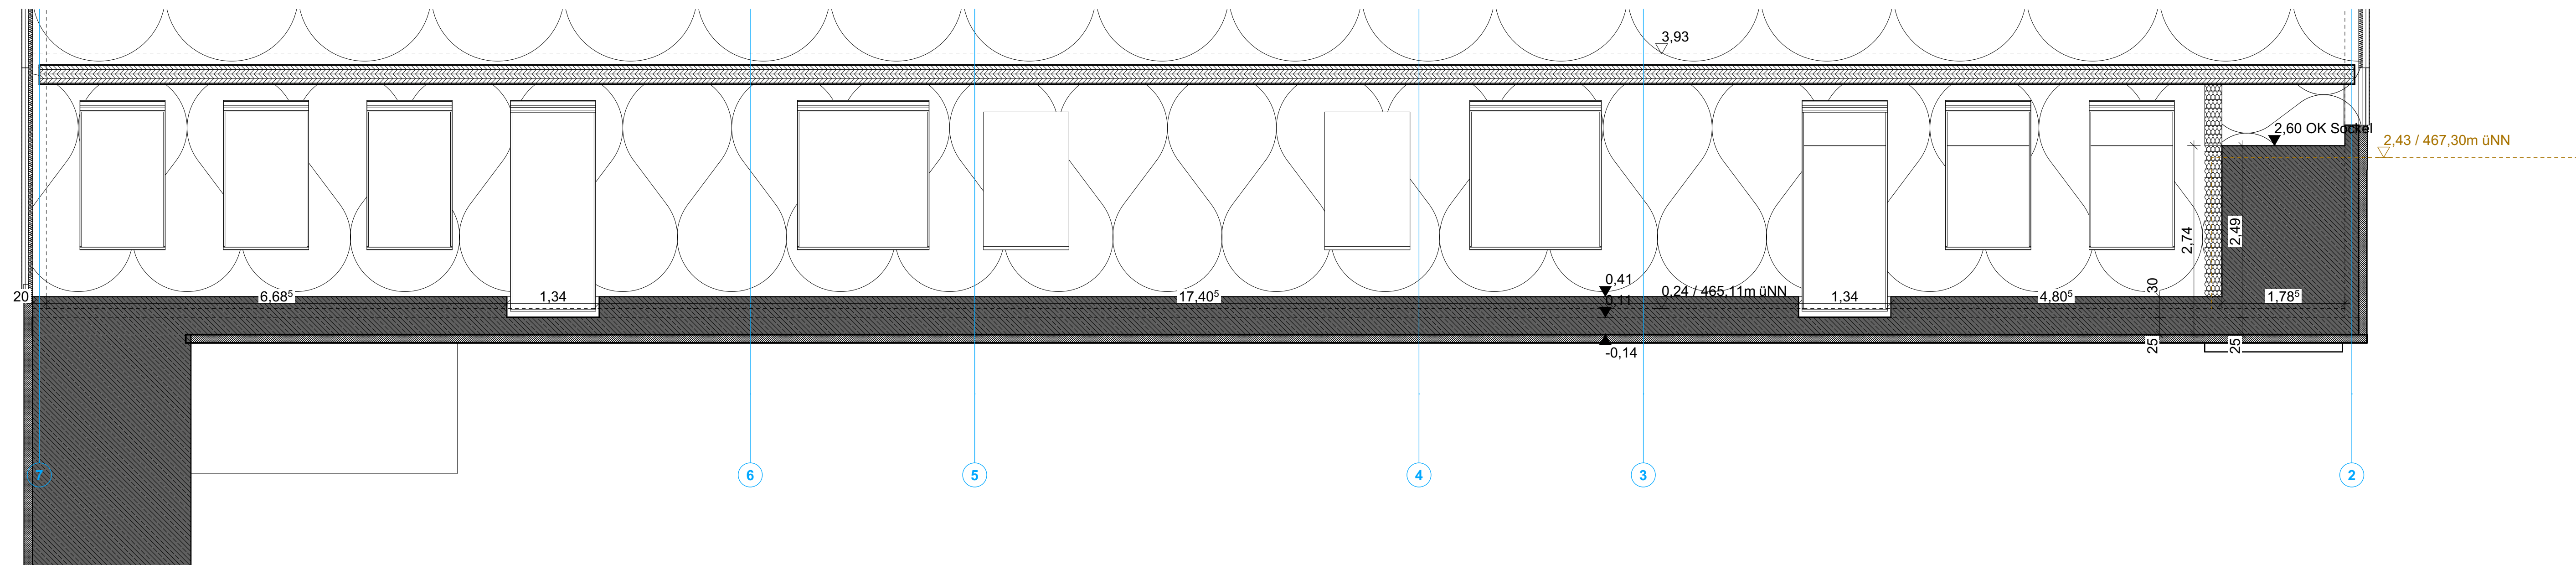

Wandansicht AW 03

Index	Datum	Name	Art der Änderung	

Ausführungsplanung

1:50 AW 01-03

MAßSTAB	PLAN-BEZEICHNUNG	-NR.	-DATUM
---------	------------------	------	--------

05_WA_01	12.06.2005
PLAN NR.	DATUM

BALHERR Stadt Brilon, Der Bürgermeister, Am Markt 1, 59929 Brilon

PROJEKT BRISE - Erweiterung der Grundschule St. Engelbert in Brilon