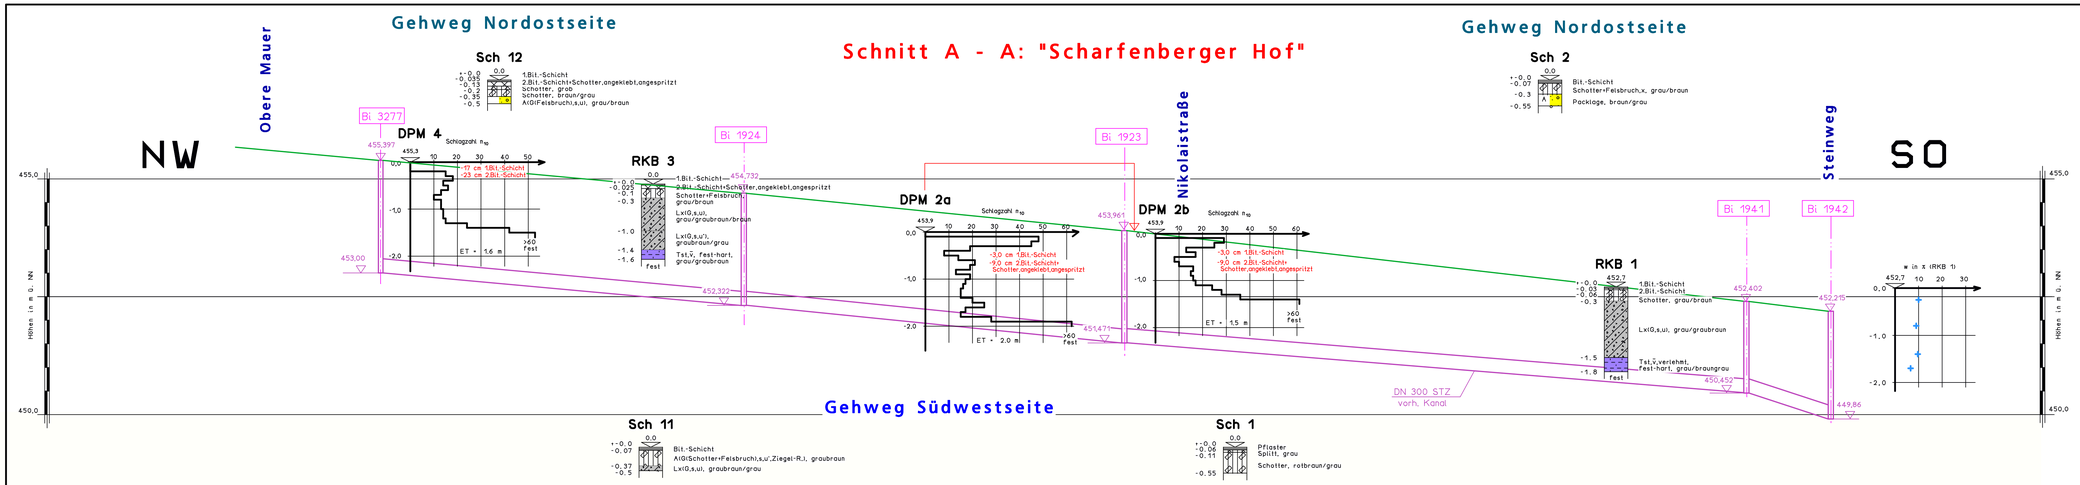

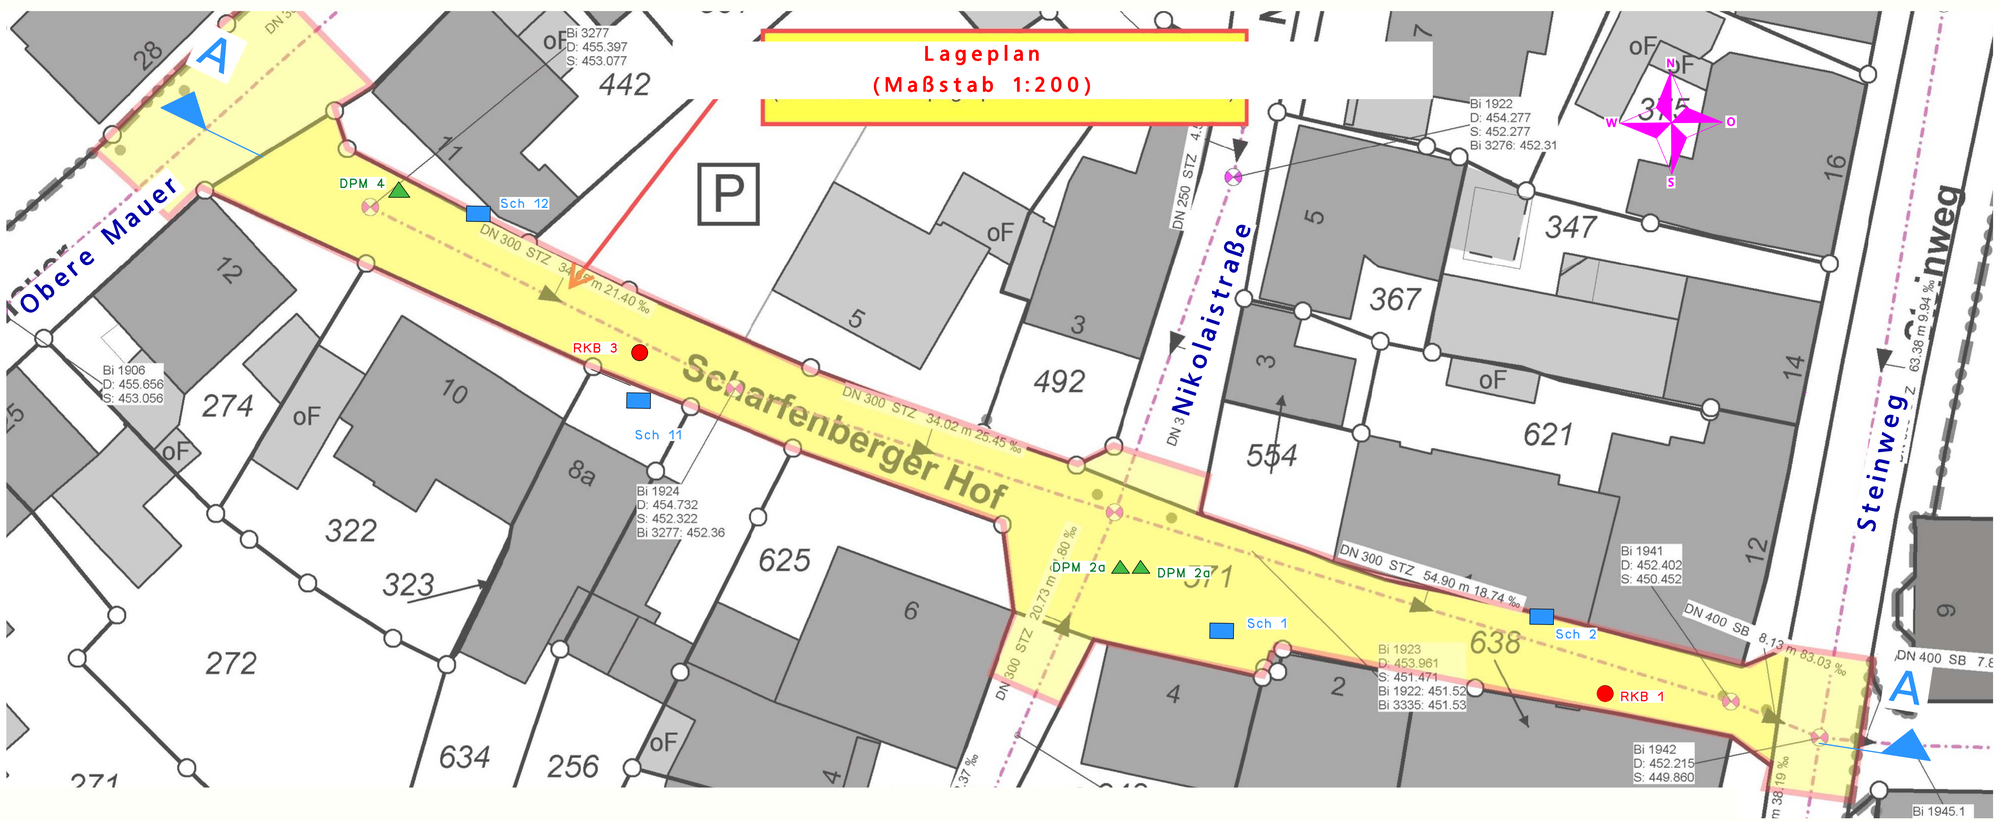

RKB	Rammkernbohrung d = 32 - 80 mm
Sch	Schurf
DPM	Mittelschwere Rammsondierung, F_{sp}=15 cm²

Zeichenerklärung (DIN 4023[1]) DIN EN 14688-1 / 14689-1[2])

Benennung		Kurzzeichen			Zeichen
Bodenart	Beimengung	Bodenart[2]	Bodenart[1]	Beimengung[1]	
Mutterboden			Mu	-	Mu
Torf Humos	torfig humos		H	h	
Mudde (Faulschlamm)	organische	Or	F -	- o	
Auffüllung		Mg	A	-	A
Schluff	schluffig	Si	U	u	
Ton	tonig	Cl	T	t	
Kies	kiesig	Gr	G	g	
Grob-	grob-	CGr	gG	gg	
Mittel-	mittel-	MGr	mG	mg	
Fein-	fein-	FGr	fG	fg	
Sand	sandig	Sa	S	s	
Grob-	grob-	CSa	gS	gs	
Mittel-	mittel-	MSa	mS	ms	
Fein-	fein-	FSa	fS	fs	
Steine	steinig	Co	X	x	
Blöcke	mit Blöcken	Bo	Y	y	
Fels: Sandstein			Sst	-	
Tonstein			Tst	-	
Kalkstein			Kst	-	
Mergel			SMe/TMe	-	
Fels stark verwittert			ŷ	(G,s,u)	
Hanglehm			L		
Hangschutt			Lx		
Geschiebe-Lehm			Lg		
Geschiebe-Mergel			Mg		

- 8,9 (1.4.1998) • Grundwasser am 14.1998 in 8,9 m unter Geländе angebohrt
- 8,9 (1.4.1998) 3h • Grundwasserstand nach Beendigung der Bohrung bei Änderung des Wasserspiegels mit Angabe der Zeitdifferenz in Stunden (3h)
- 8,9 (1.4.1998) • Ruhewasserstand am 14.1998 in 8,9 m unter Geländе (Pegel)
- • nass - Vernäßungszone oberhalb des Grundwasserspiegels

BGI www.Baugrundingenieure.de
Dr.-Ing. Jochen Schäfer
Dipl.-Ing. F.J.Giljohann
www.bgi-arde e-mail info@bgi-de.de
59821 Arnsberg Tel: 02931/2 1515
44287 Dortmund Tel: 0231/4497-0

Ausbau der Straße "Scharfenberger Hof"
in Brilon
Kanal- und Straßenbaumaßnahme
Lageplan / Baugrundprofile

Stadt Brilon

Anlage-Nr.:	1/2
Auftrag-Nr.:	19 19
Datum:	01.04.2019
M.d.H. / M.d.L.	1:50/ 200
Gez.:	PJ
Gepr.:	Sch