
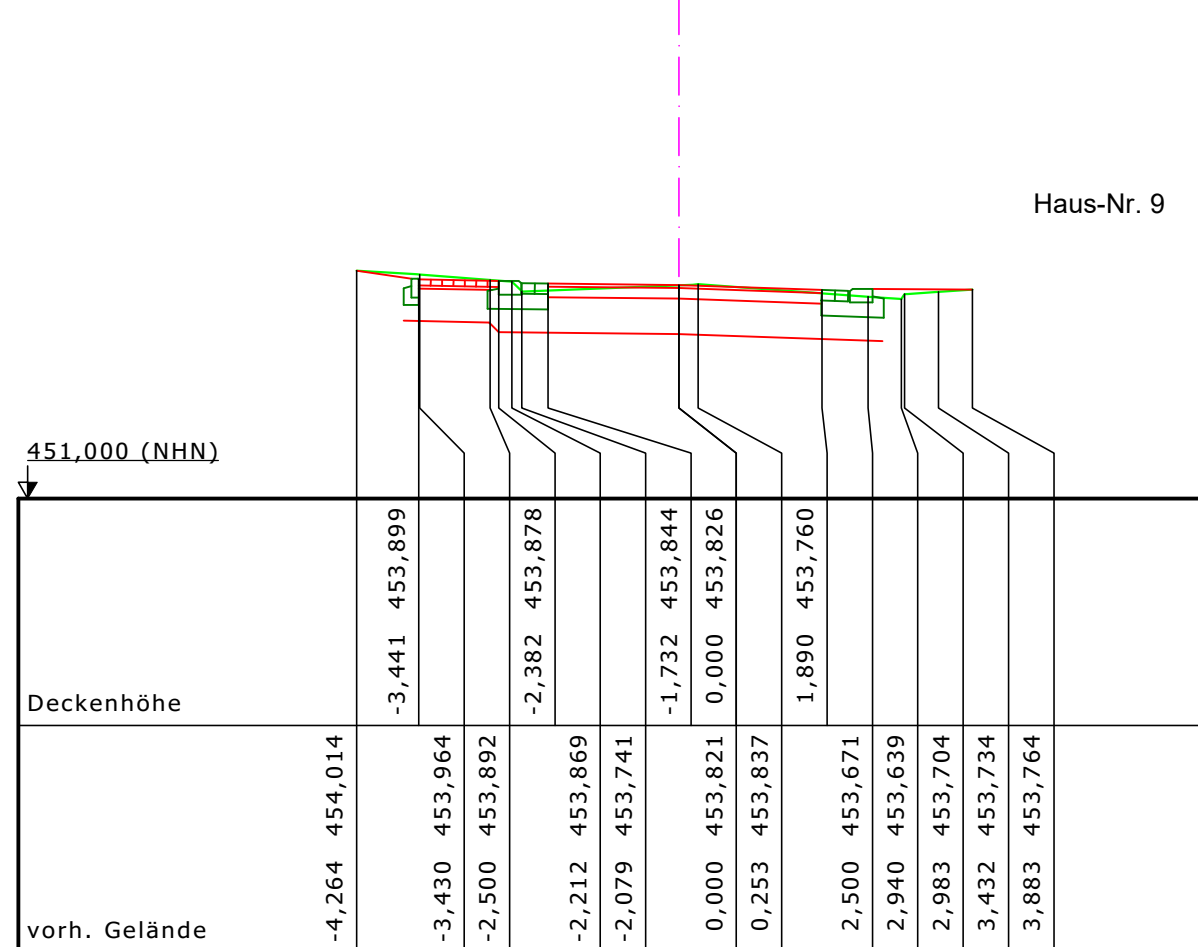
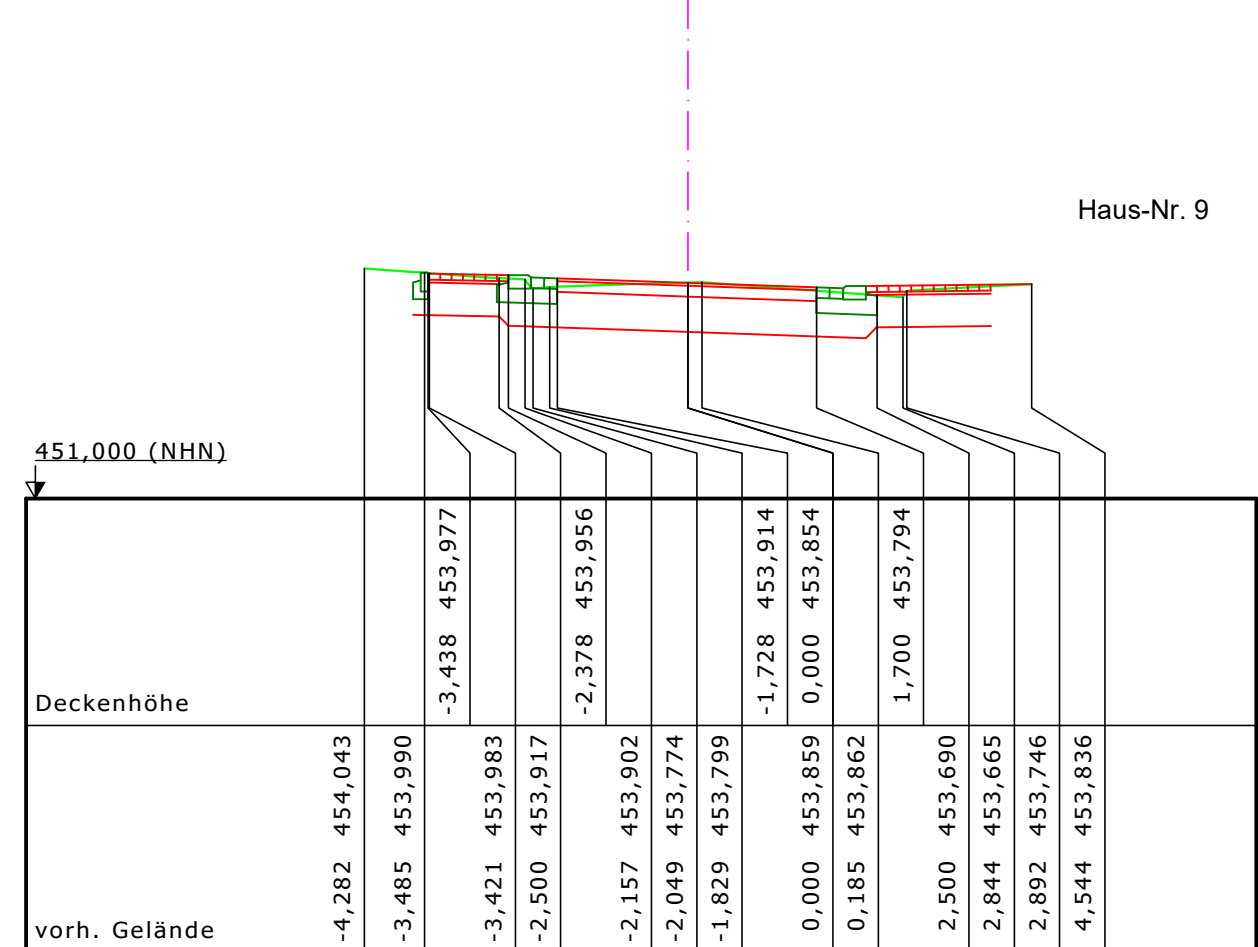
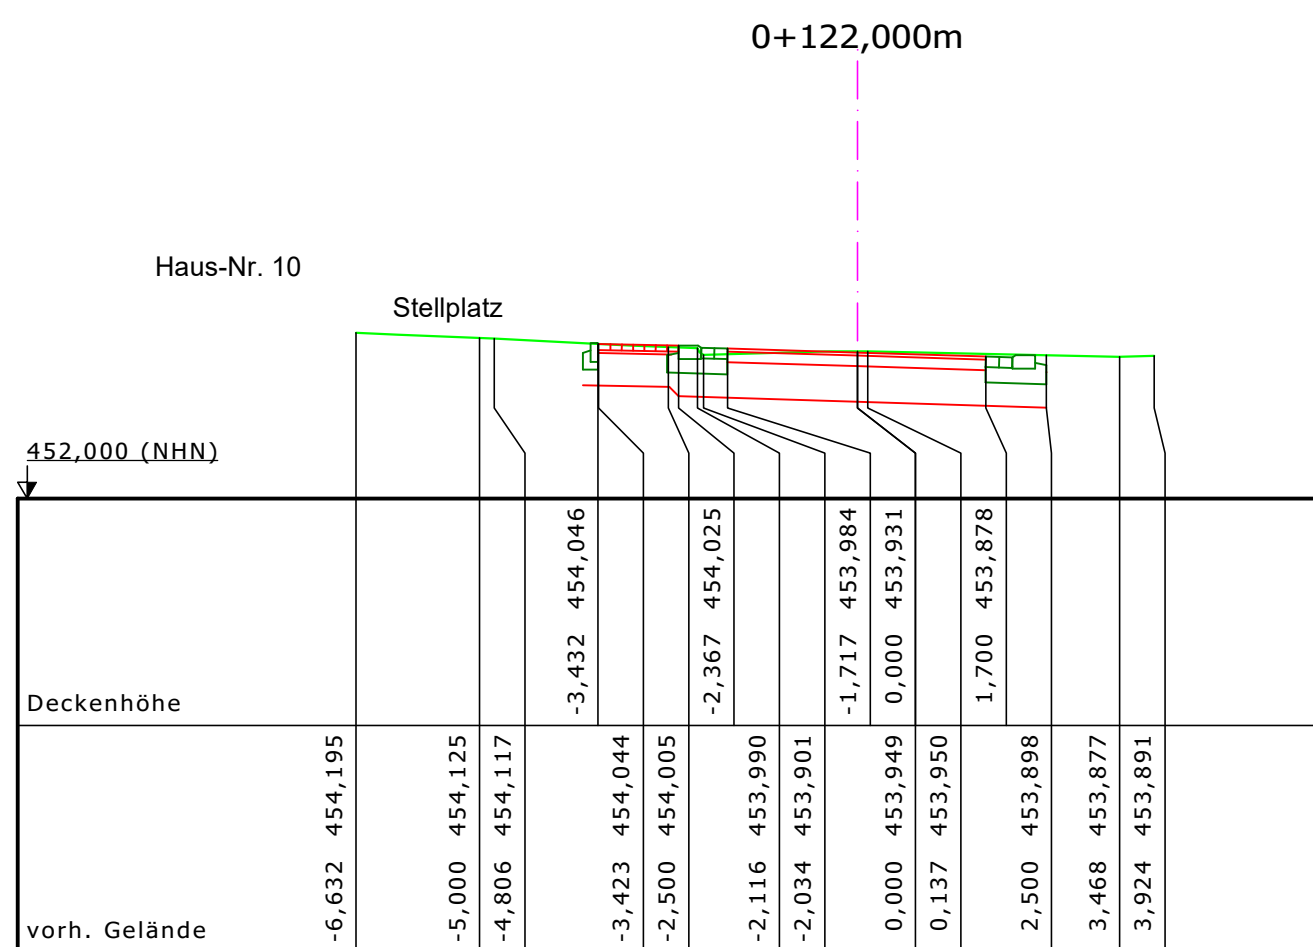
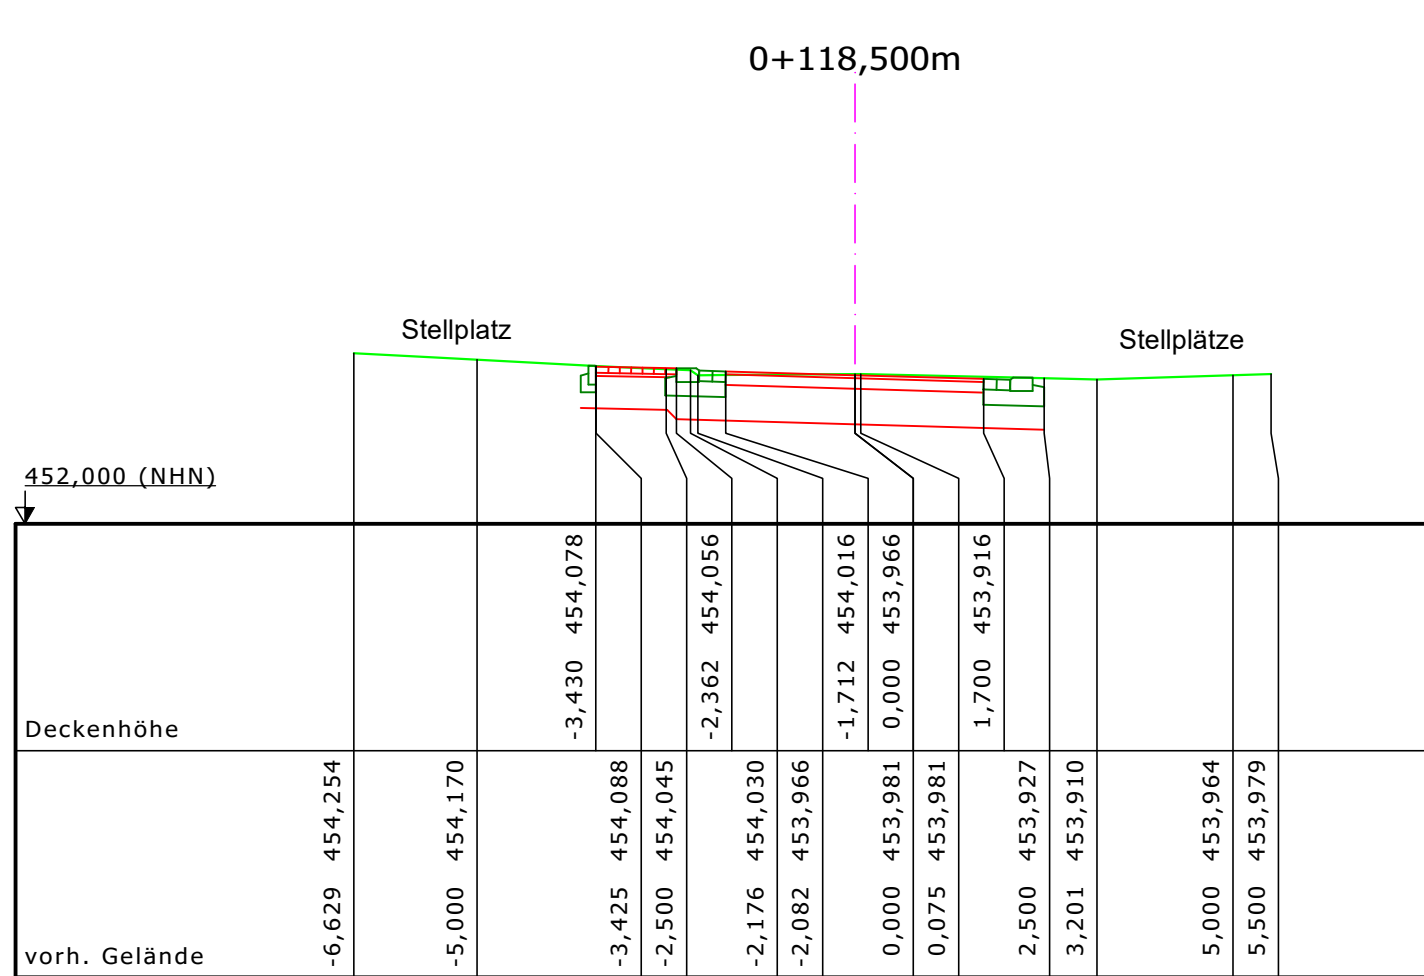
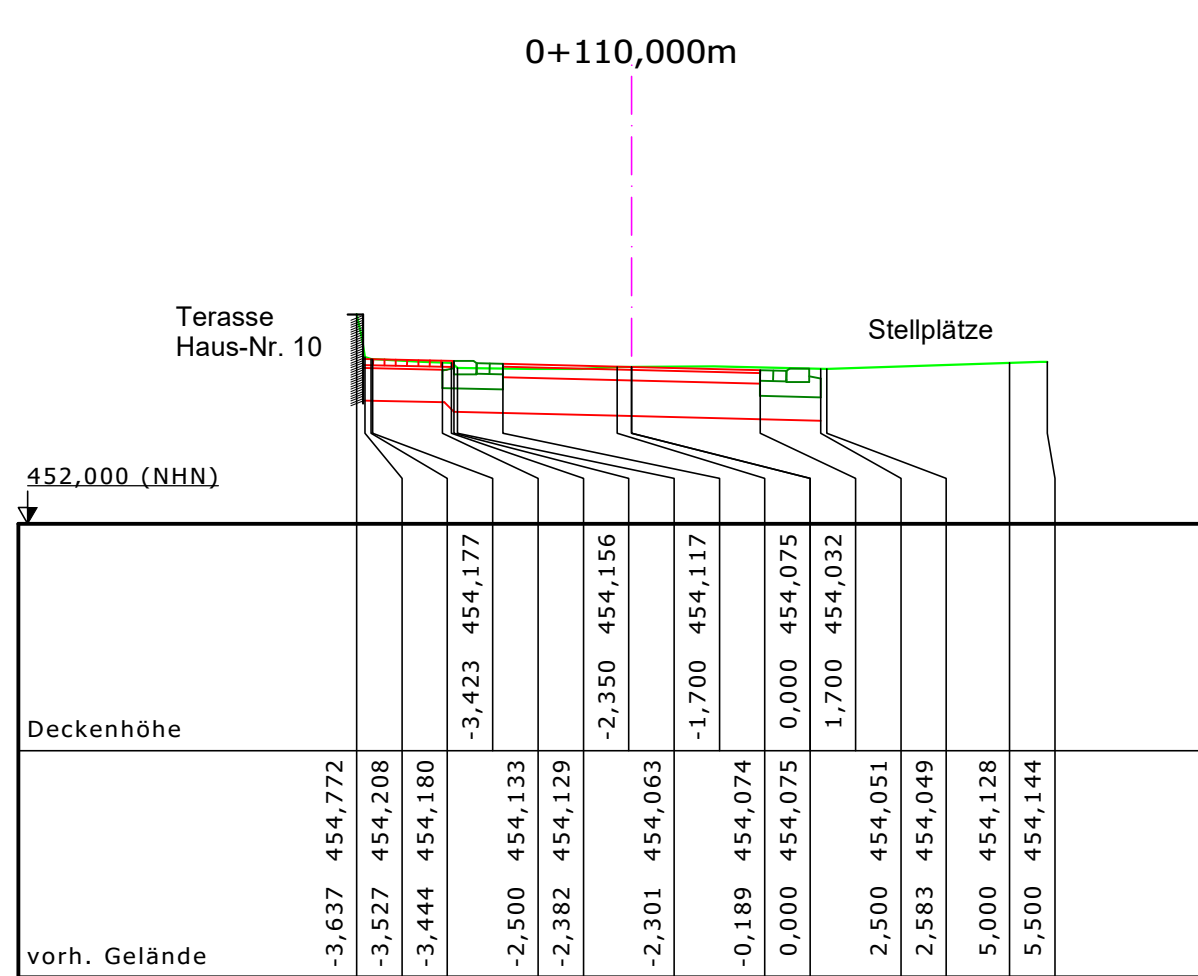
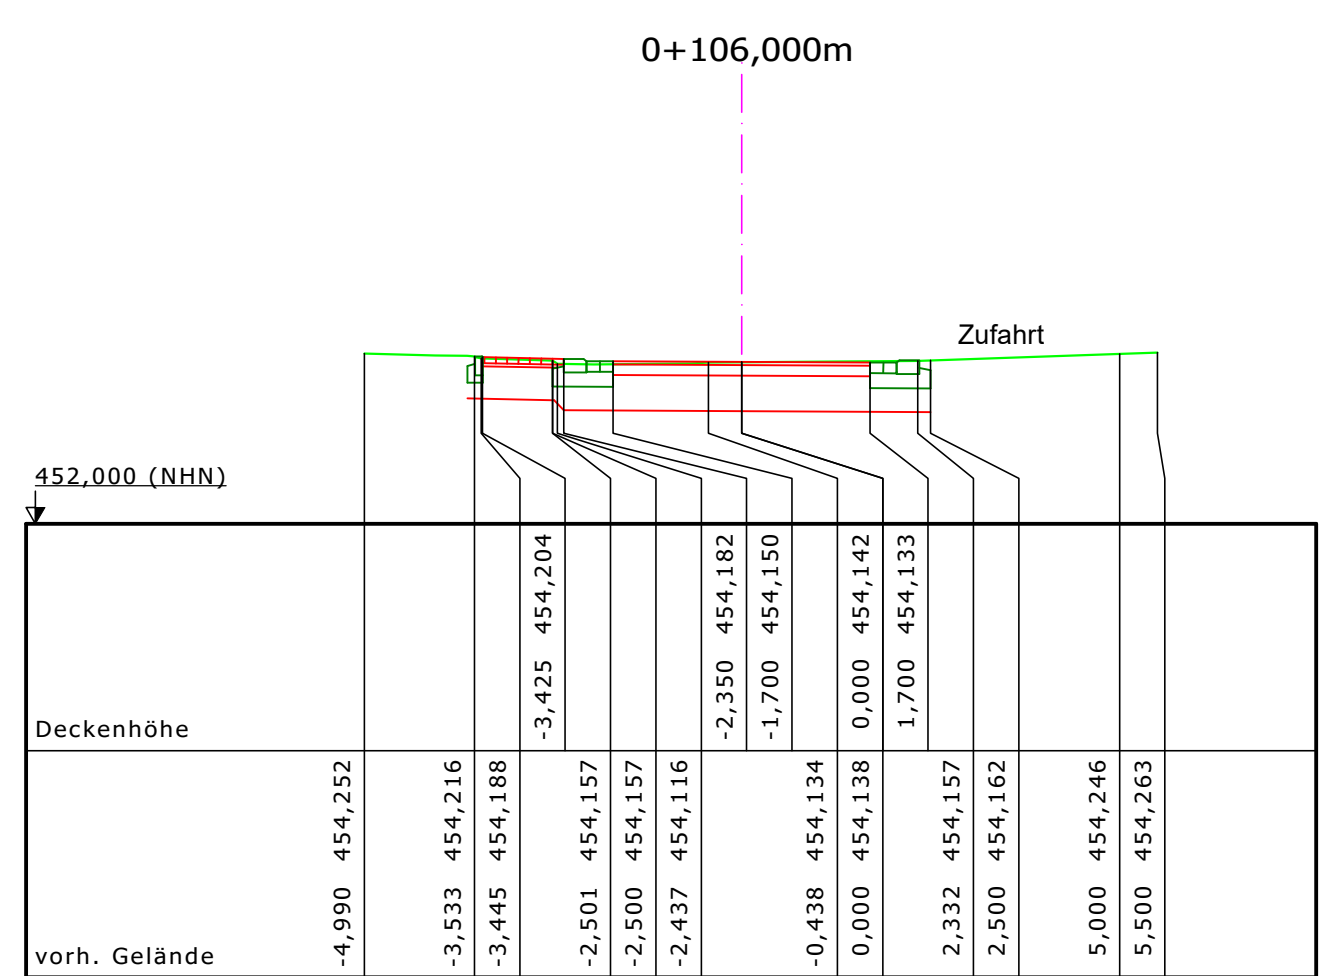
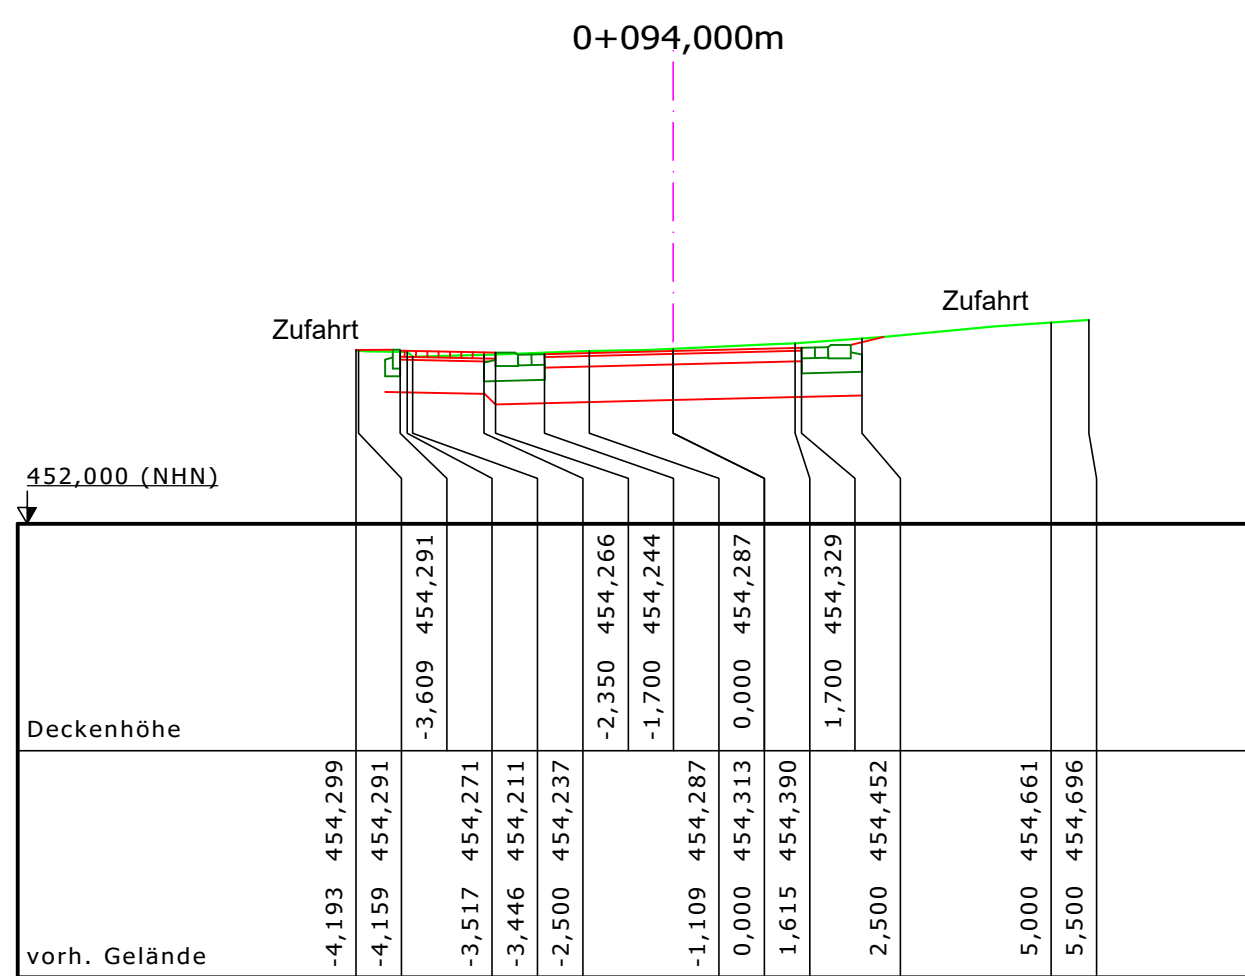
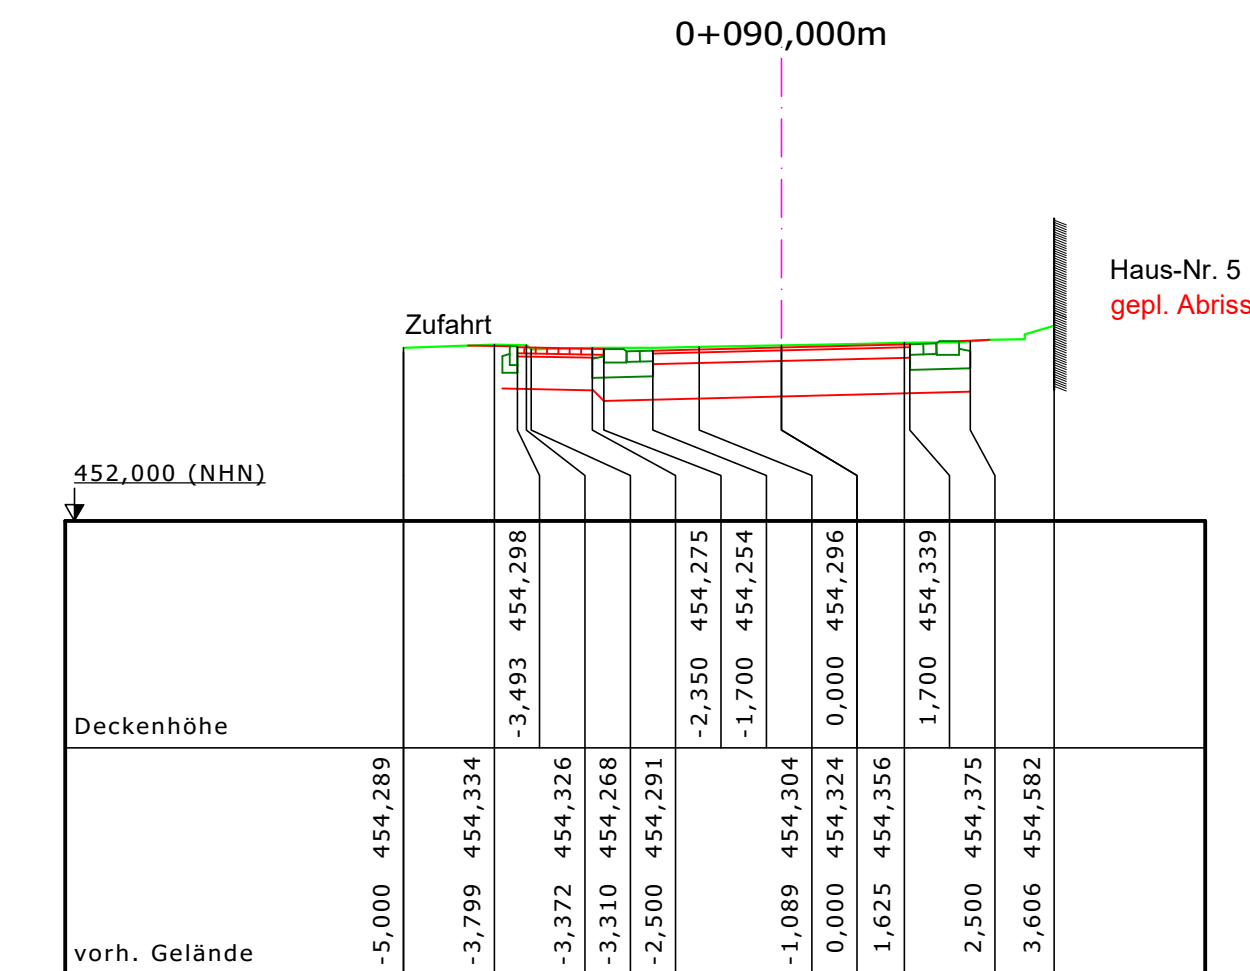
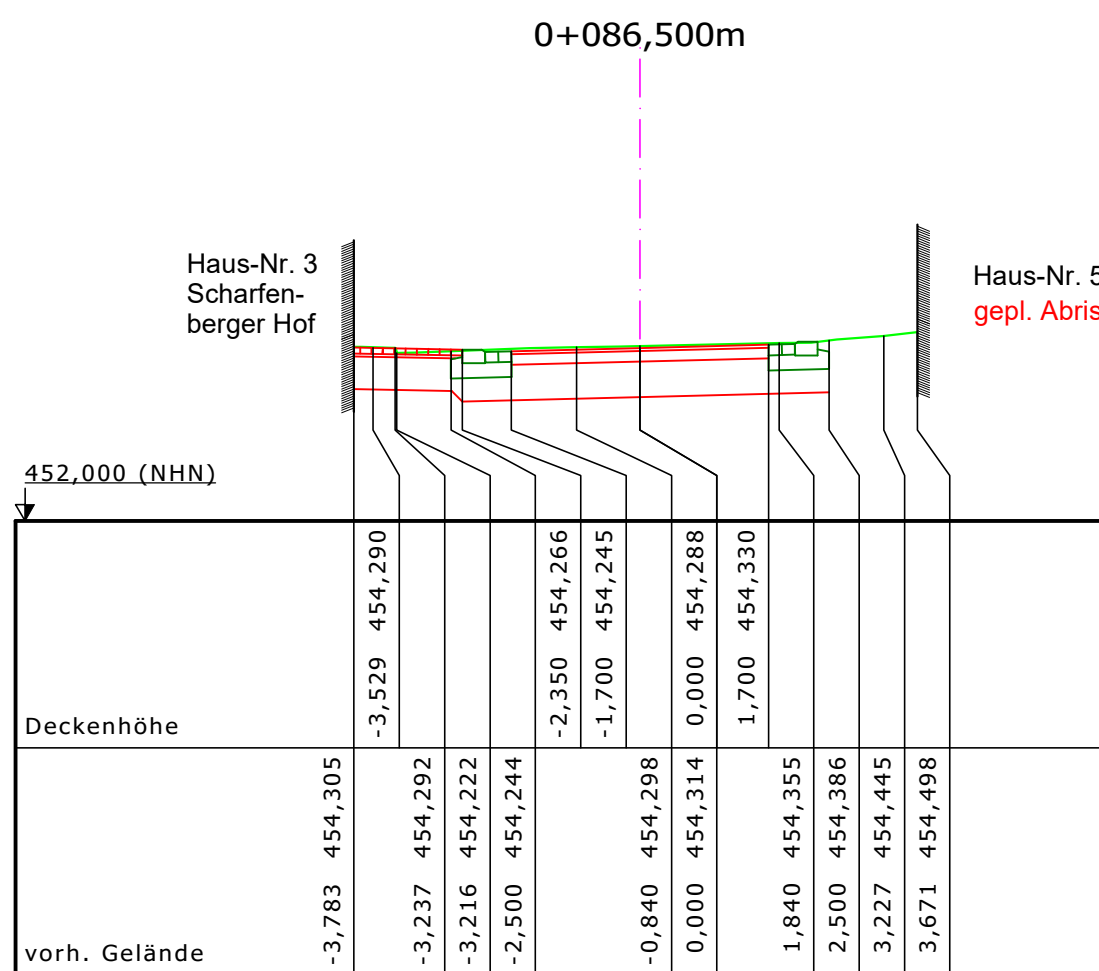
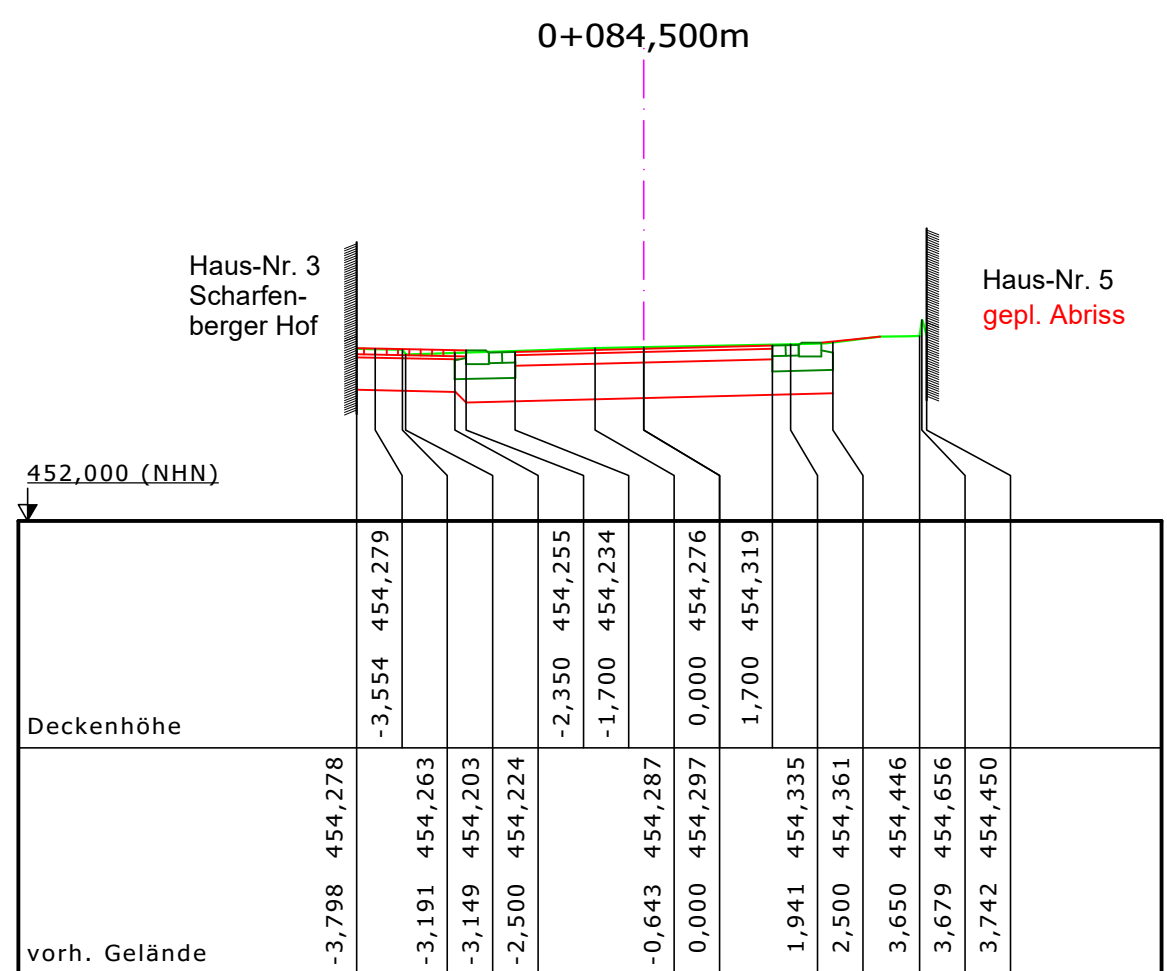
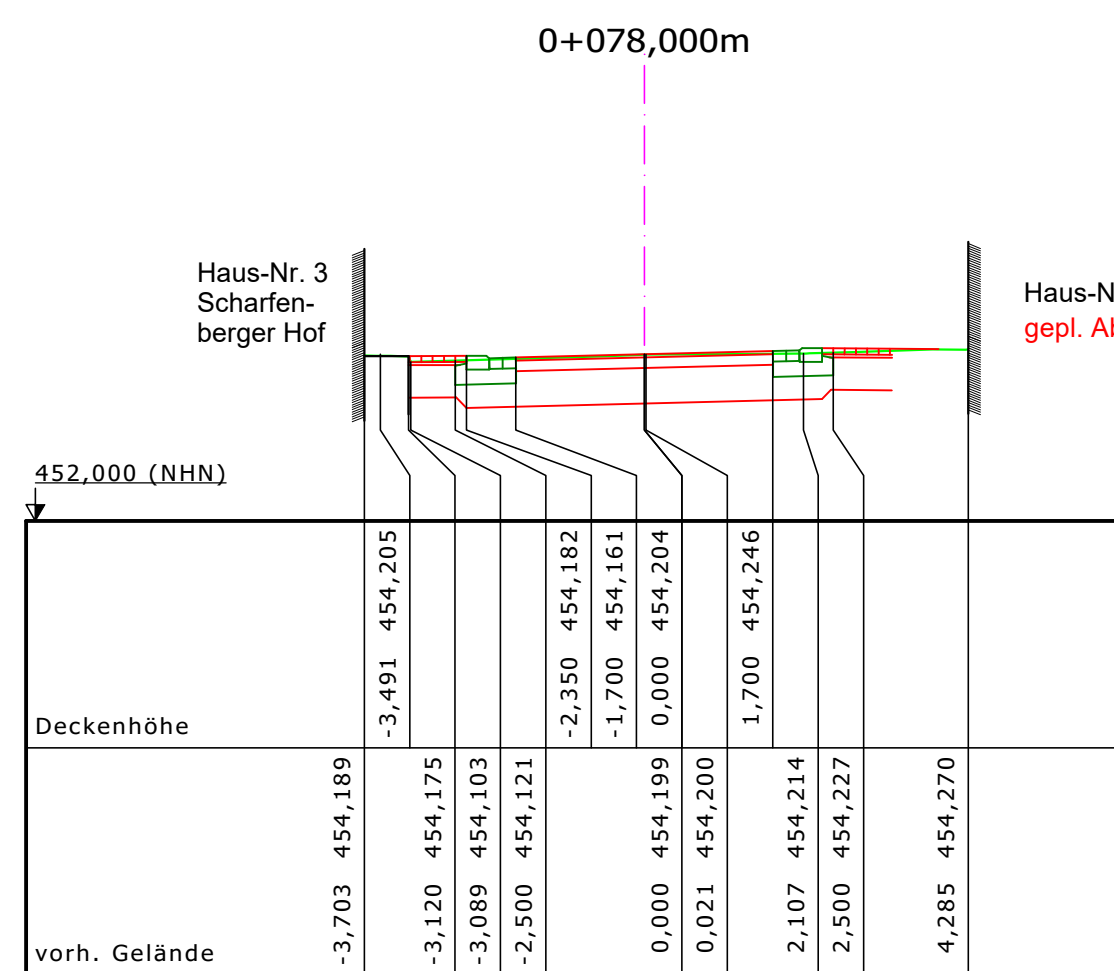
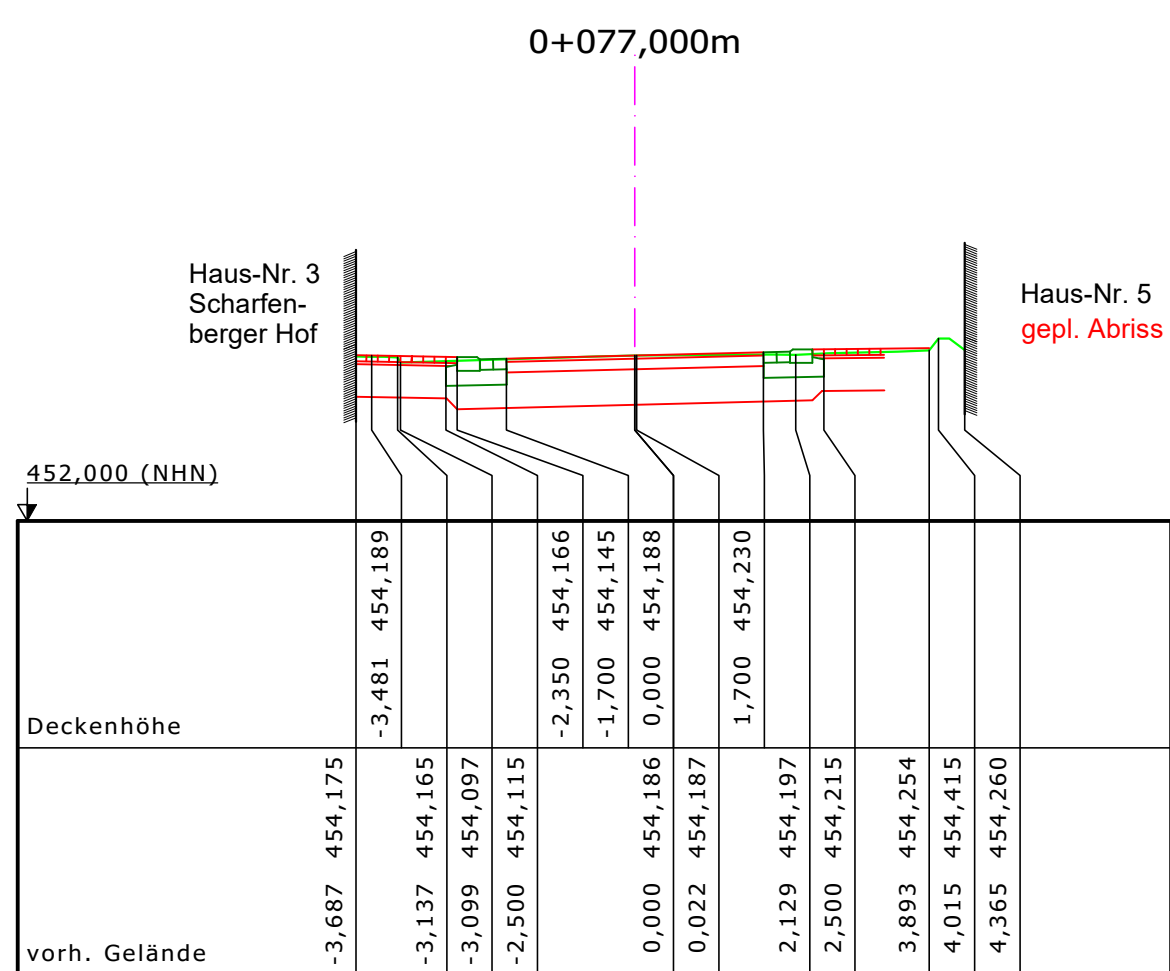
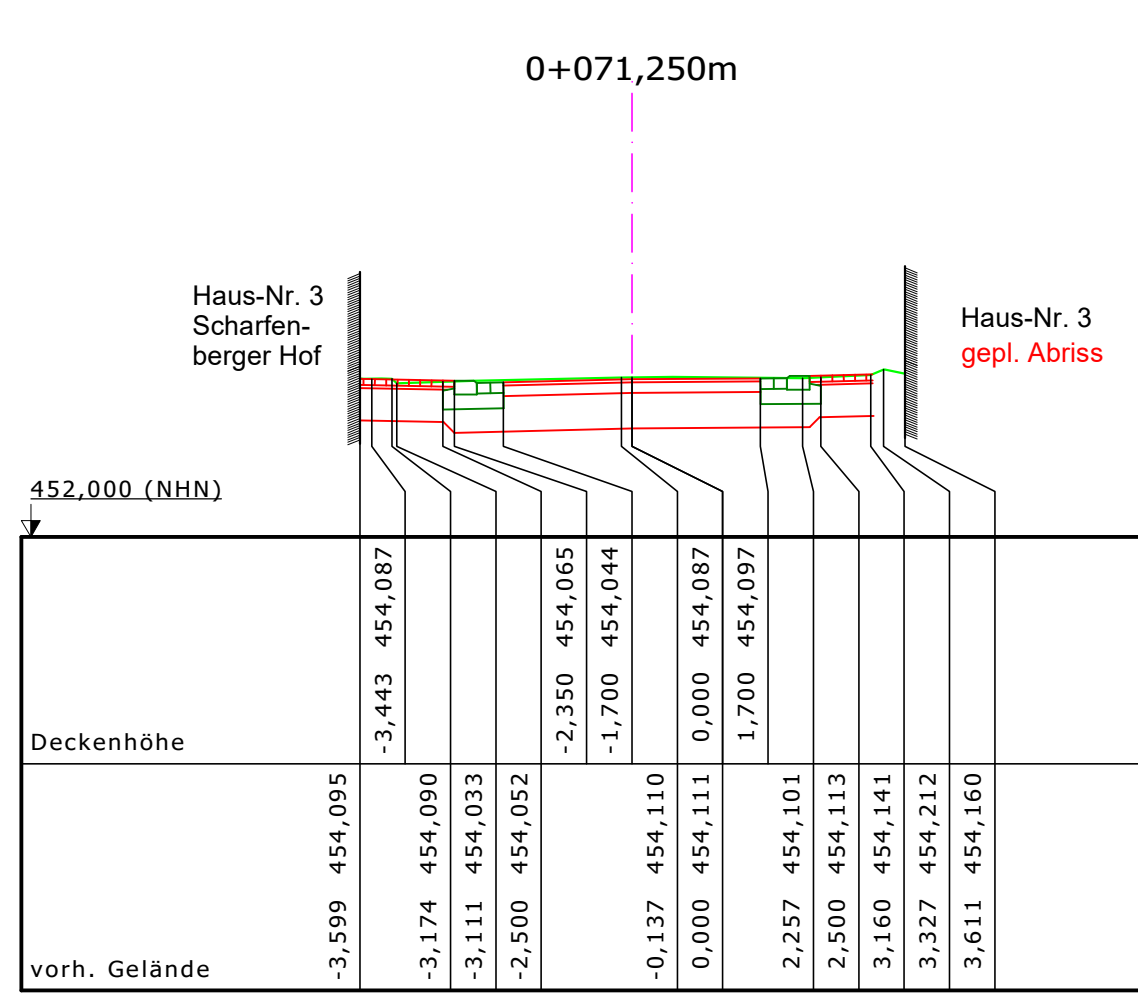
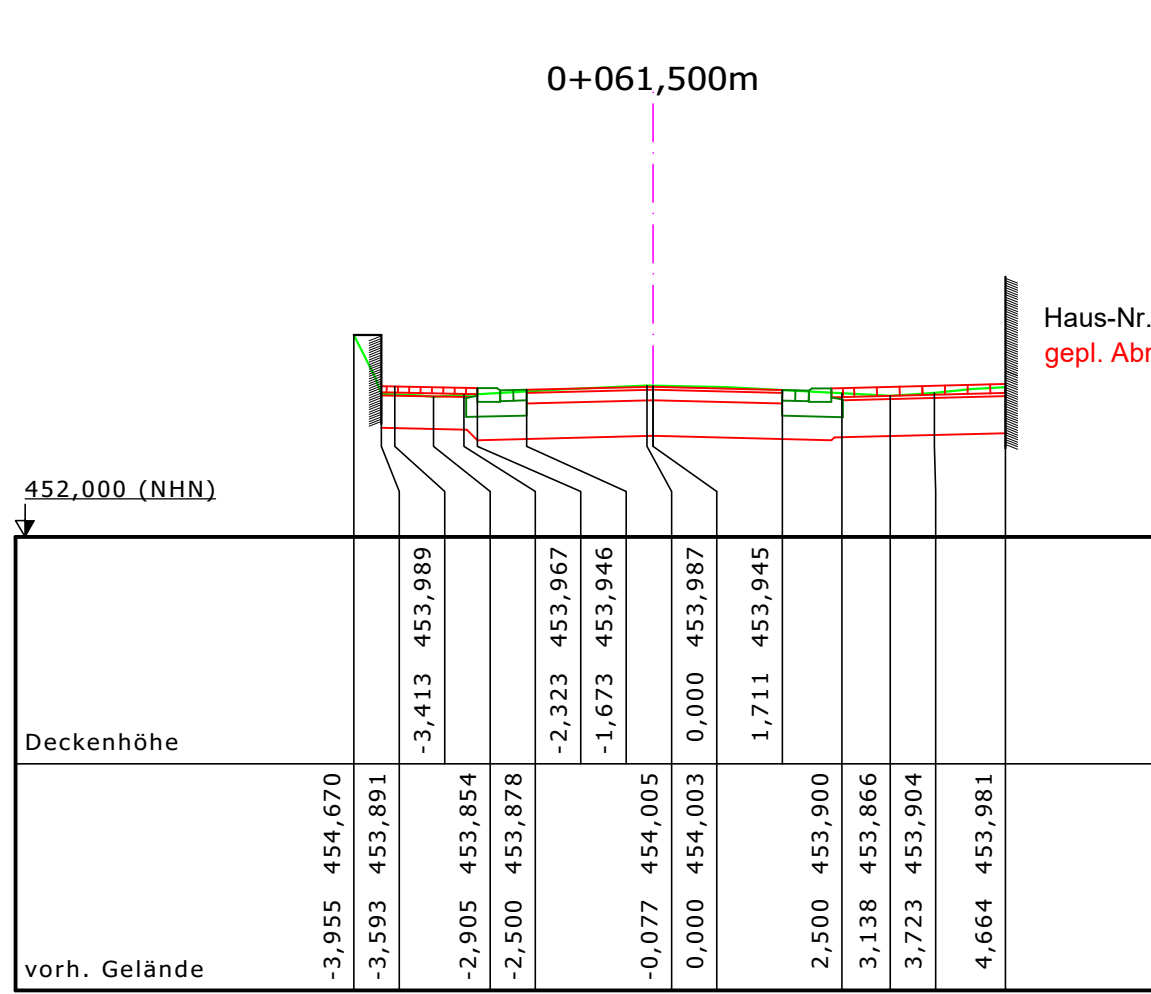
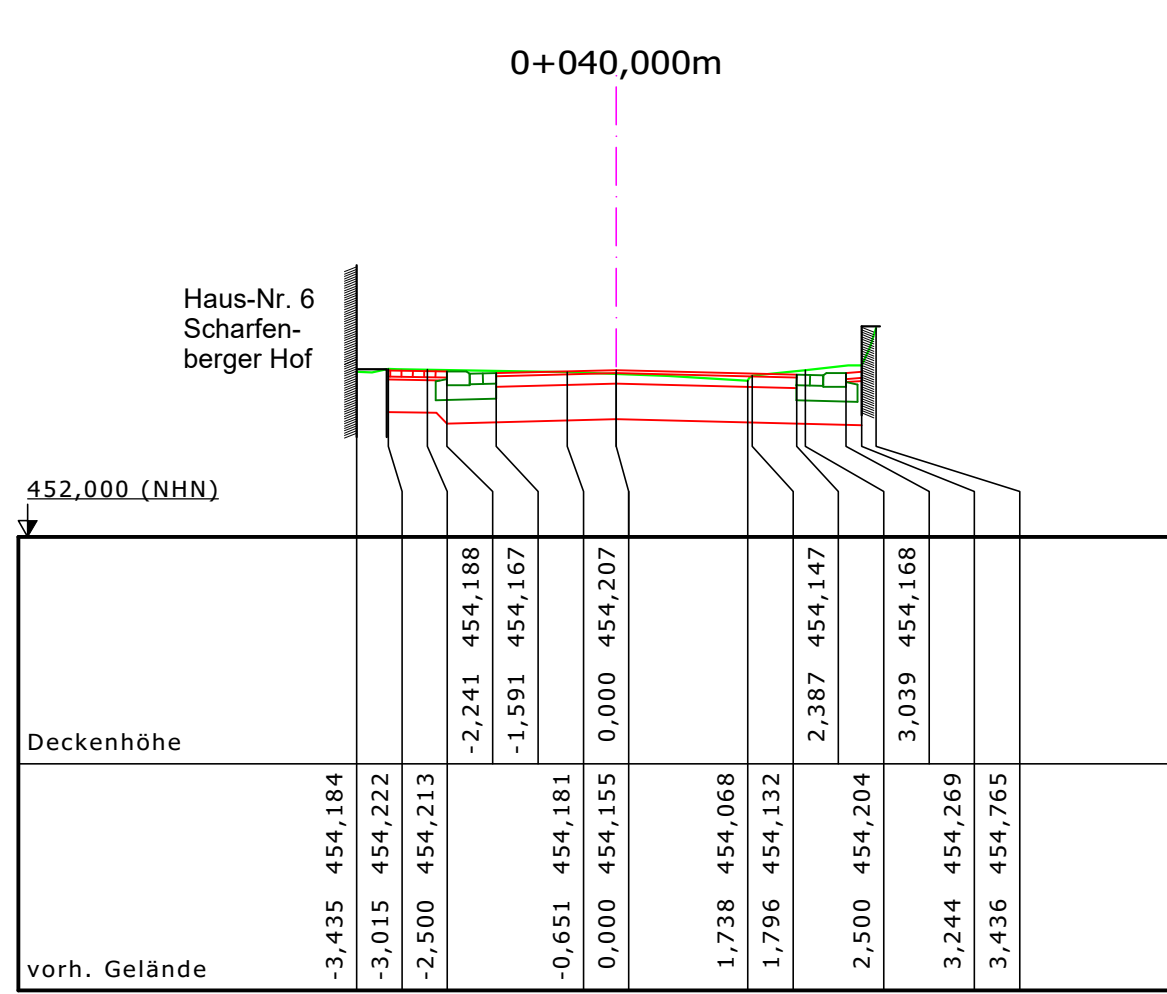
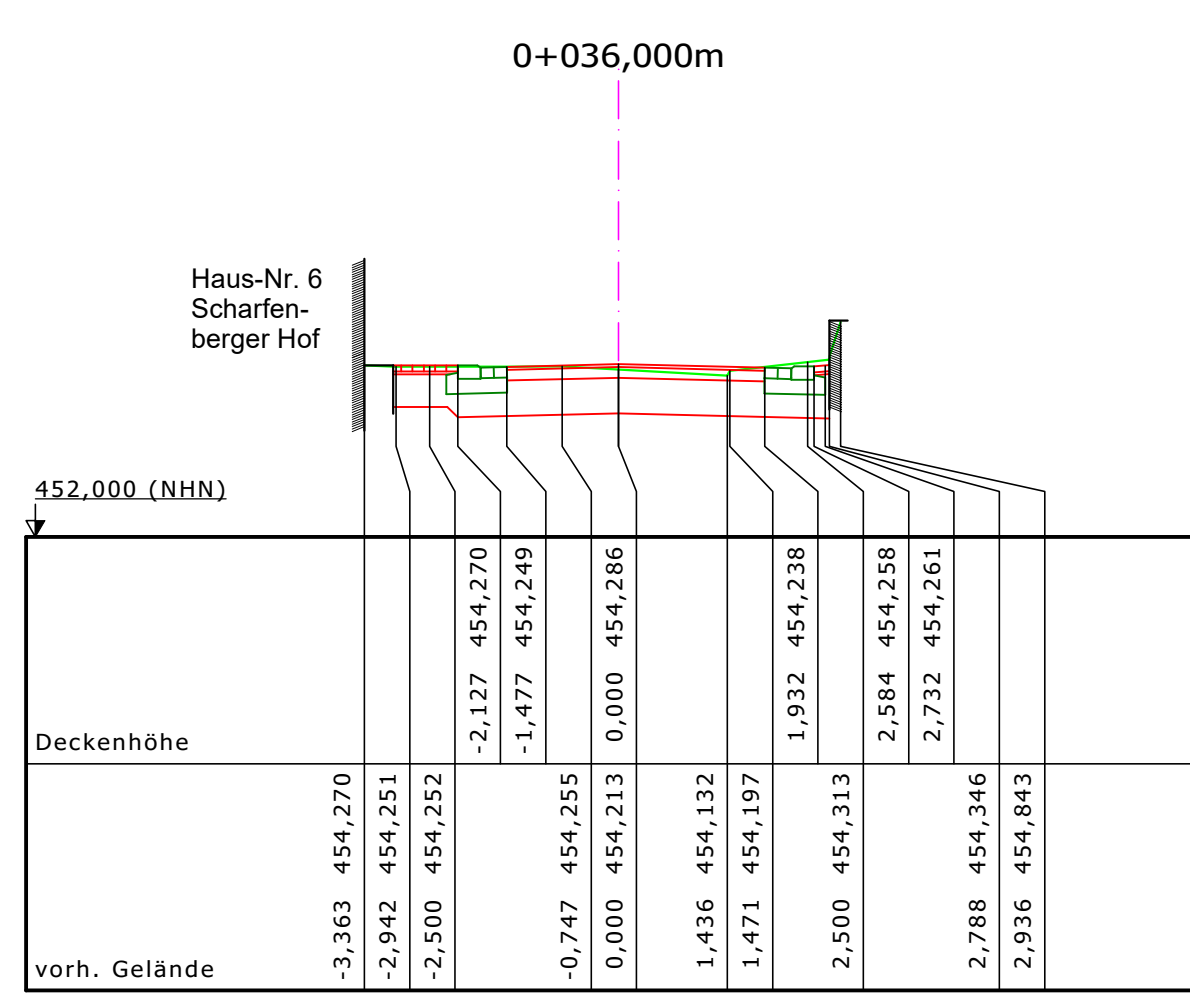
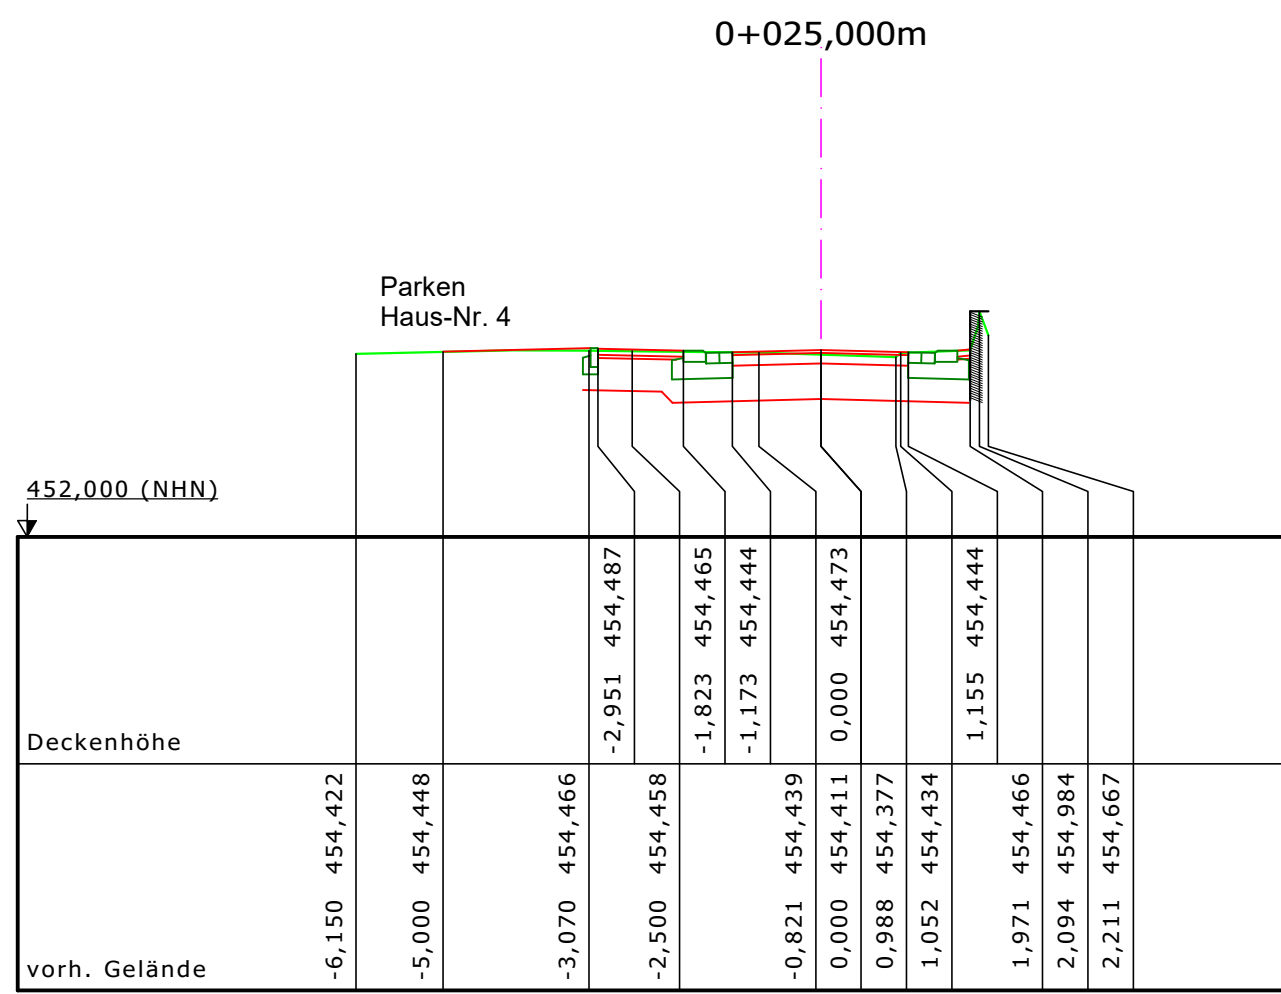
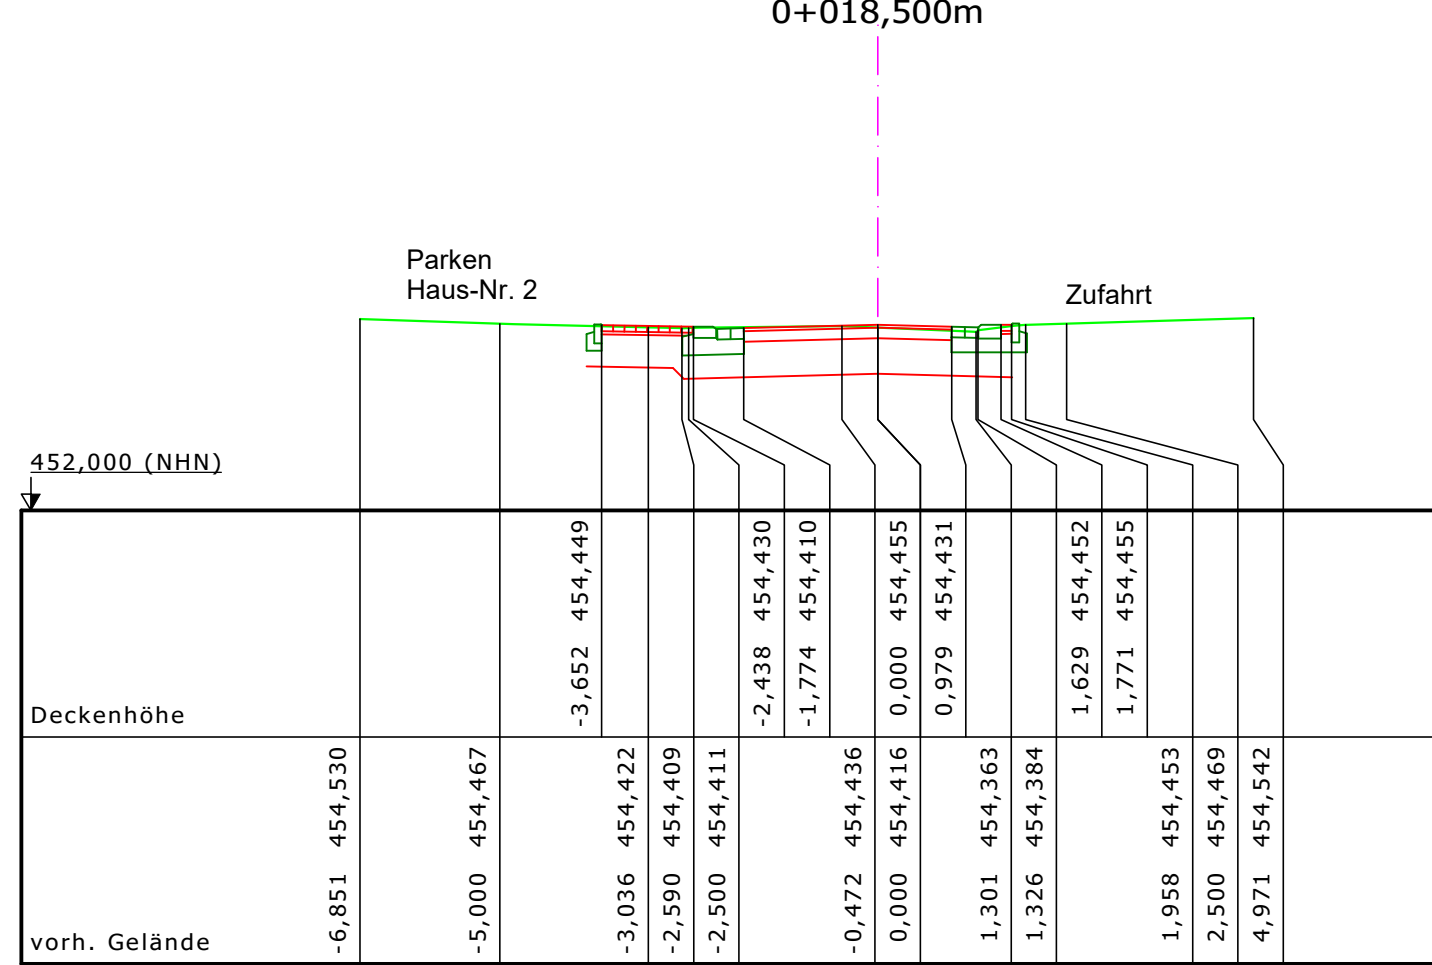
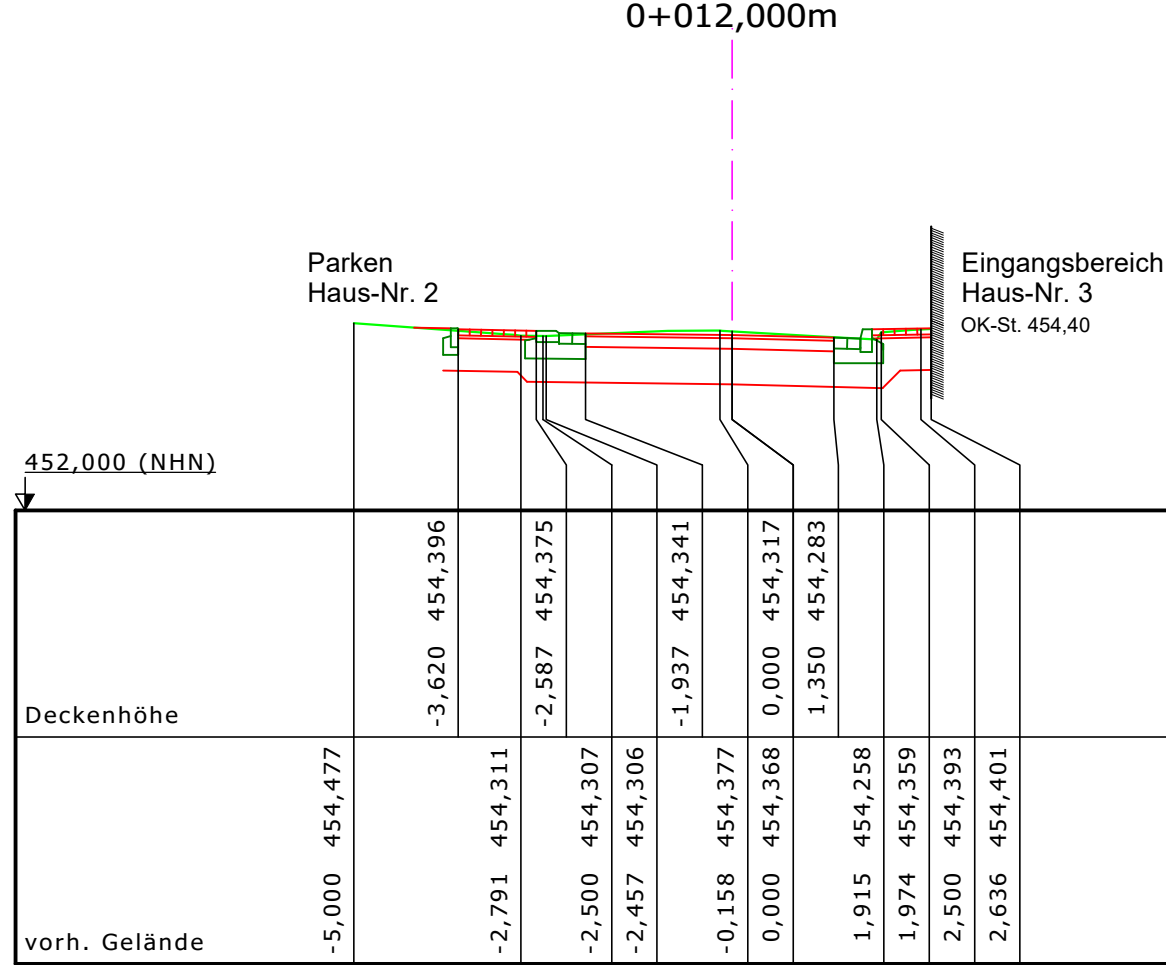
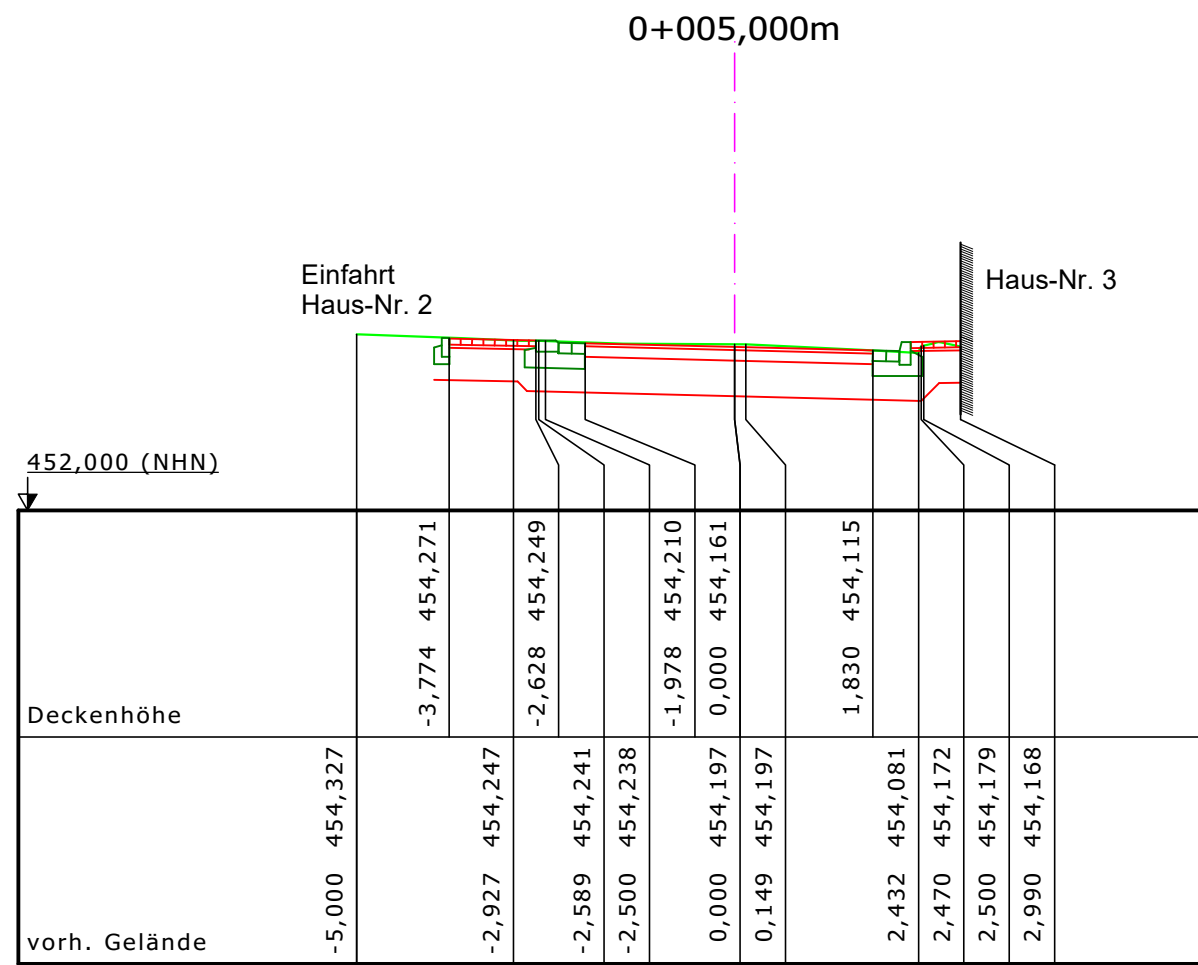
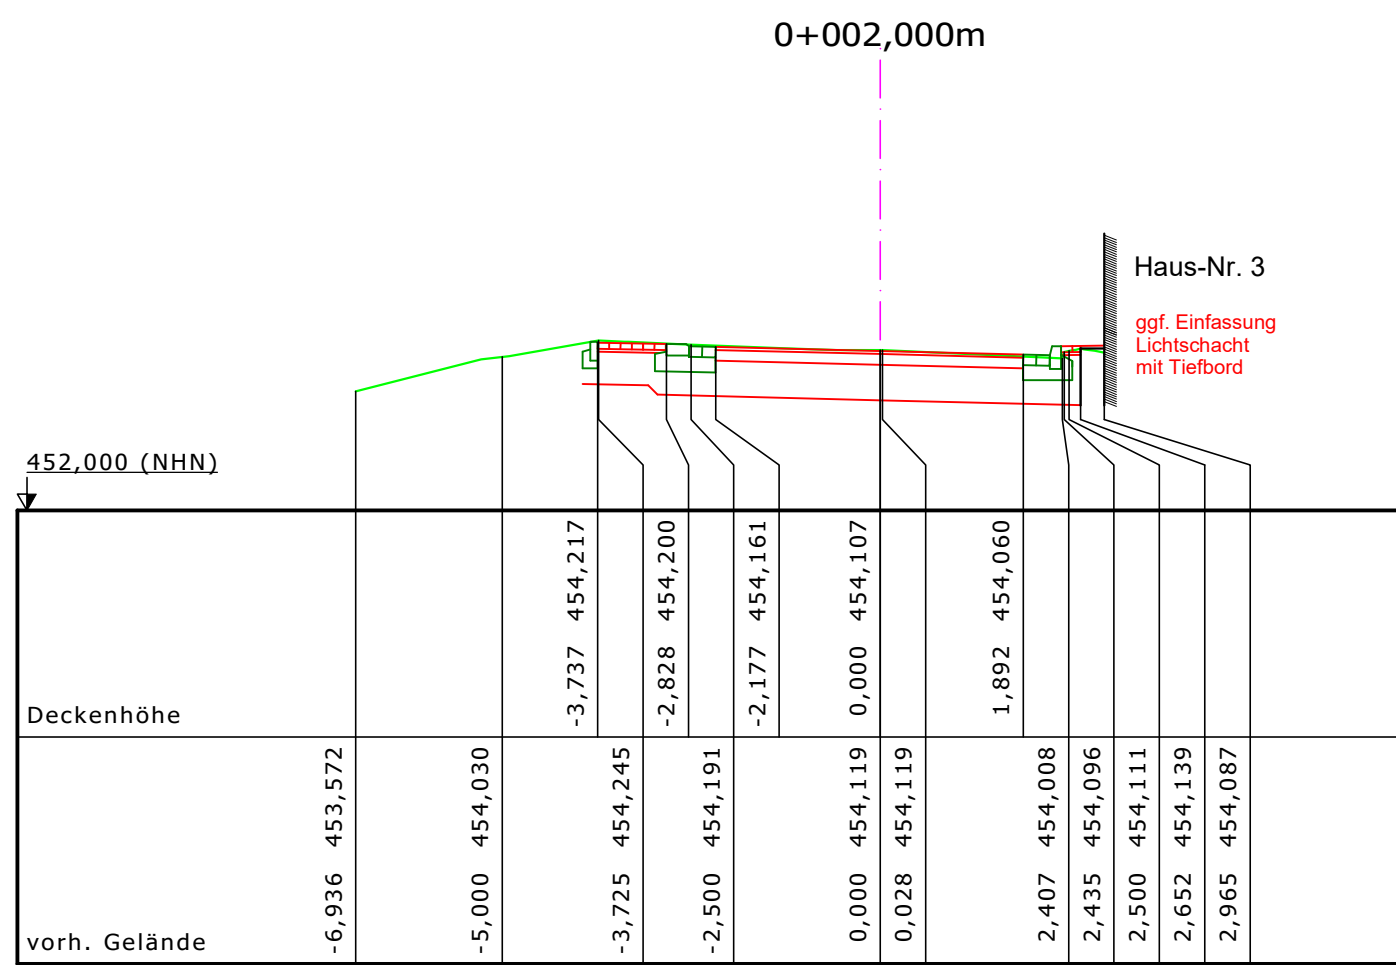


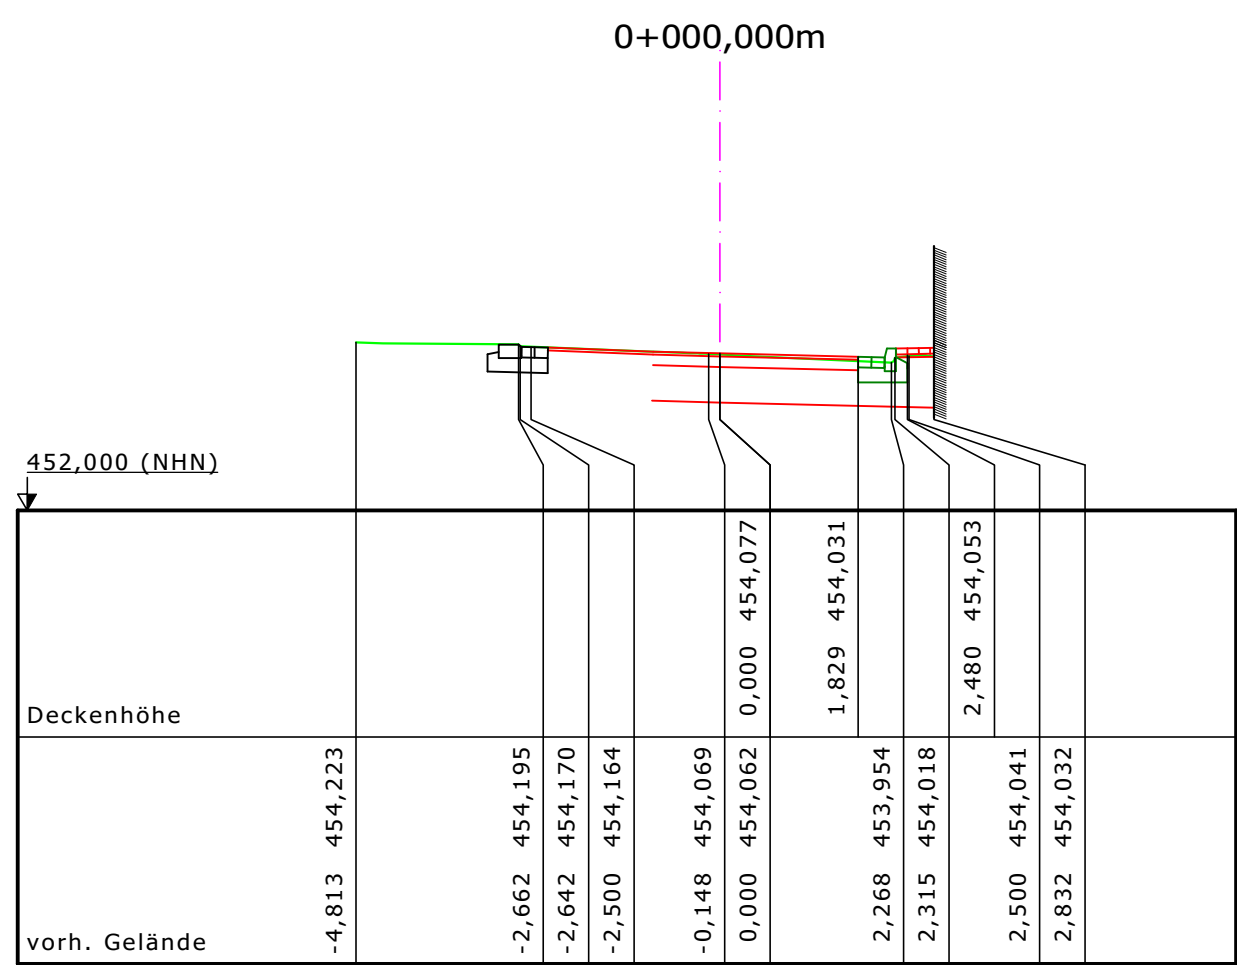

nur gültig für die Ausschreibung

 GRÖTICKE UND PARTNER GMBH HOCHBAU TIEFBAU VERMESSUNG Mengeringhäuser Straße 5 34454 Bad Arolsen www.groeticke.com	bearbeitet	Datum	Name
	gezeichnet	18.05.2026	BP
	geprüft	18.05.2026	LK/DB

 STADT BRILON Kernstadt Am Markt 1 59929 Brilon www.brilon.de	geprüft	Datum	Name

Nr.	Art der Änderung	Datum	Zeichen

AUSFÜHRUNGSPLANUNG

Stadt Brilon Kernstadt	Anlage: 4 Blatt-Nr.: 2 von 2 Querprofile "Nikolaistraße" Maßstab: 1 : 100/100
PROJIS-Nr.: 20190083	
Ausbau "Nikolaistraße" in Brilon - Verkehrsanlagen -	
Planverfasser:	
Bad Arolsen, 18.05.2026	
Auftraggeber:	
(Ort)	(Datum)

Raumbezug:
Lagebezugssystem: ETRS89/UTM 32N
Höhenbezugssystem: DHN, Höhen in m ü. NHN