


Ausbau "Scharfenberger Hof"
Längsschnitt Mischwasserkanal

Hinweis:
- Anschluss Anschlussleitungen gepl. Regeneinläufe
- Anschluss aller notwendigen vorh. Anschlussleitungen

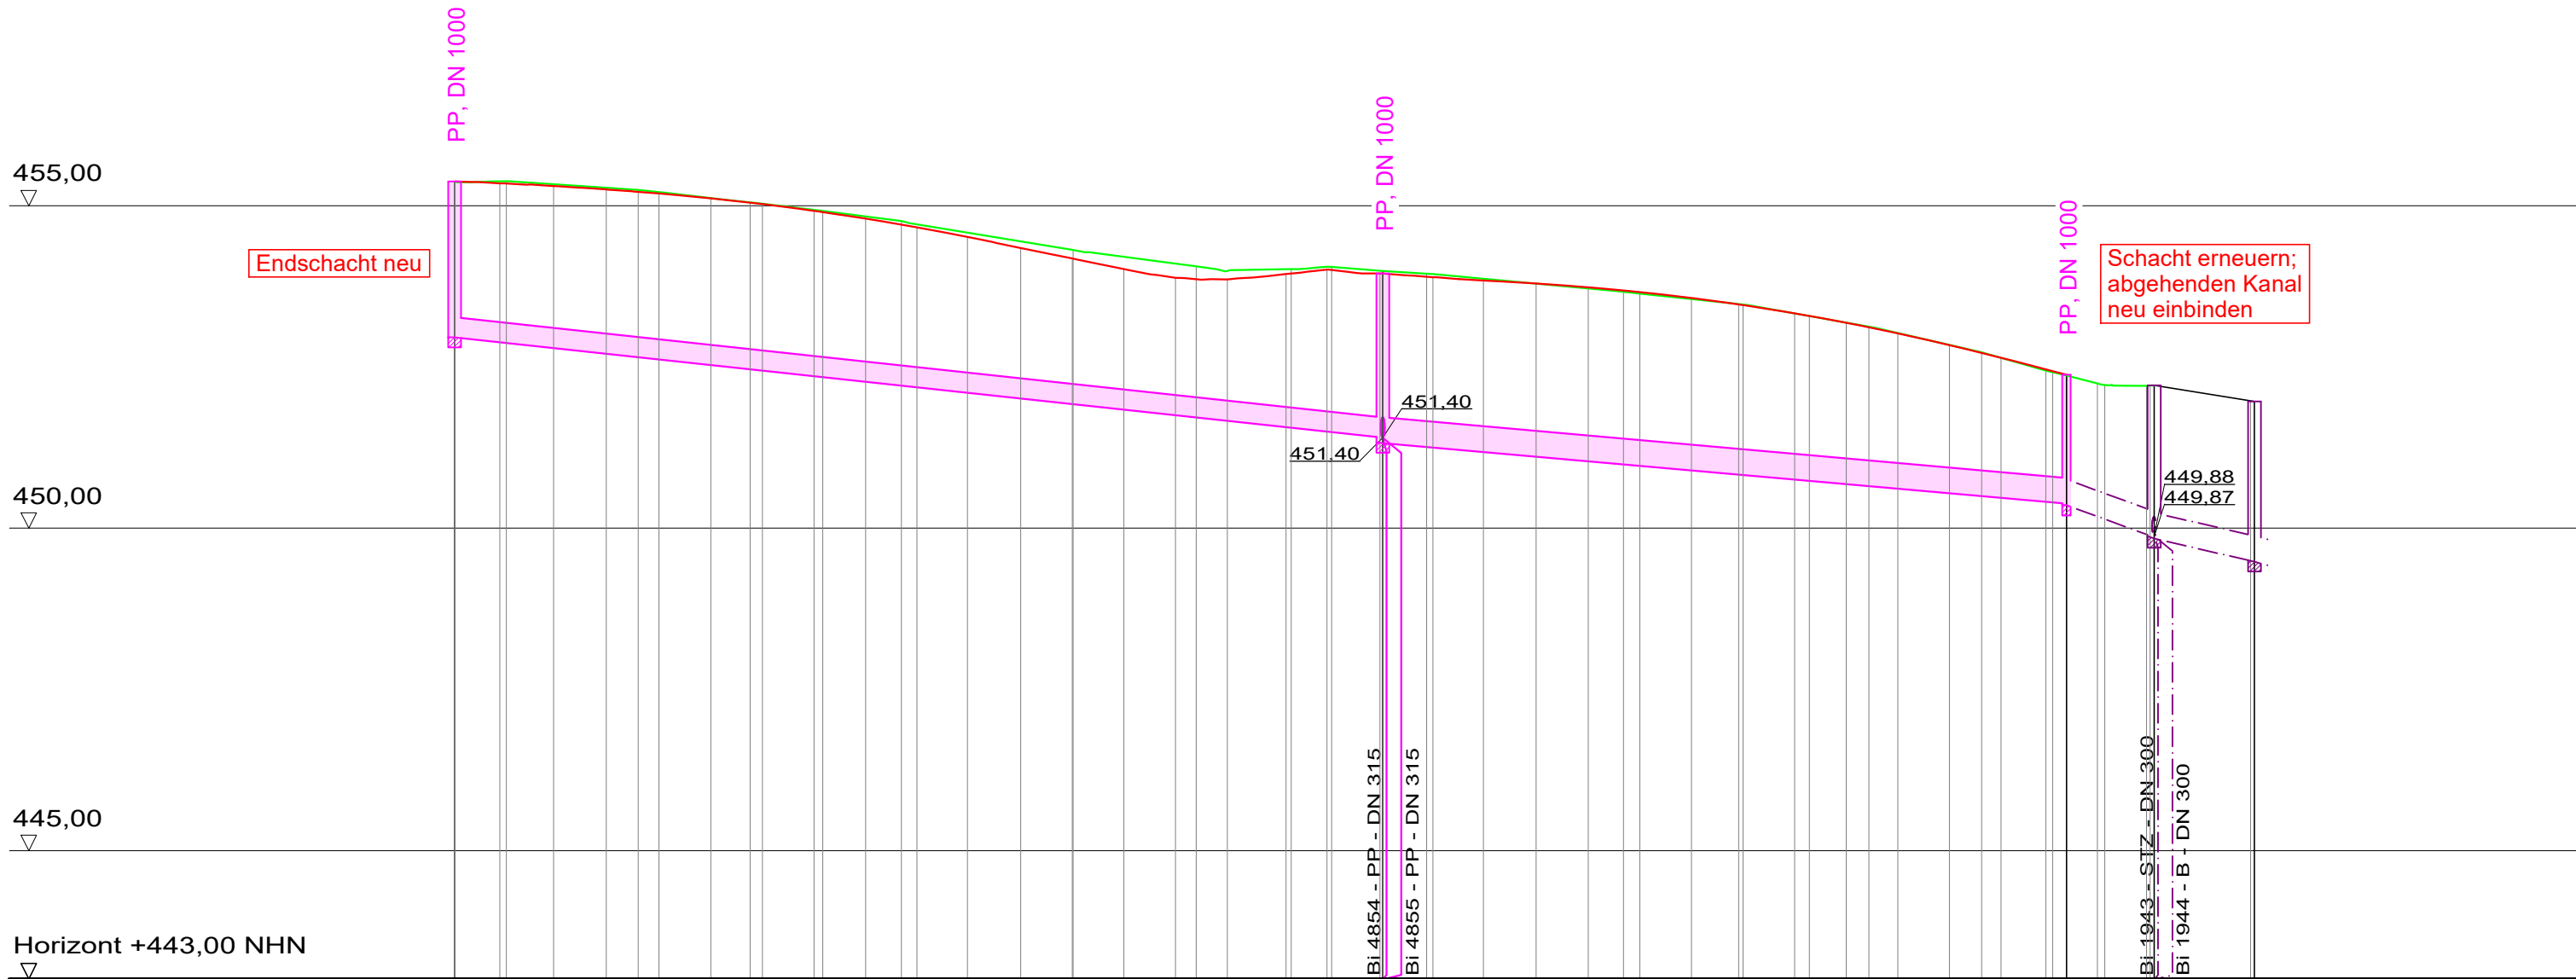


nur gültig für die
Auszeichnung

Horizont +443,00 NHN

Schachtbezeichnung		Bi 4850		Bi 4851		Bi 4852	Bi 1942	Bi 1945.1
Haltungslänge	[m]		71,96		51,74	8,07	7,77	
Haltungsgefälle	[Promille]		21,6		16,5	73,1	46,3	
Material			PP		SB			
Profilhöhe	[mm]		315		400			
Geländehöhe	[NHN]		455,37		453,99	452,43		
Deckelhöhe	[NHN]		452,96		451,32	450,45	449,84	451,97
Sohlhöhe oben	[NHN]							
Sohlhöhe unten	[NHN]			451,40		450,46	449,86	449,48
Schachttiefe	[m]	2,42		2,63		1,99	2,00	2,49

gepl. Deckenhöhe	[NHN]	0,00	455,38	455,37	455,35	455,35	455,31	455,25	455,19	455,12	455,03	454,92	454,80	454,67	454,52	454,35	454,18	454,02	453,88	453,74	453,66	453,57	453,48	453,33	453,29	453,19	453,13	453,02	452,84	452,64	452,44	452,22	452,19
Urgelände	[NHN]	0,00	455,37	455,37	455,38		455,31	455,25	455,19	455,12	455,05	454,92	454,80	454,67	454,52	454,35	454,18	454,02	453,88	453,74	453,66		453,48	453,33	453,29	453,19	453,13	453,02	452,84	452,64	452,44	452,22	452,19
Station	[m]	0,00																															

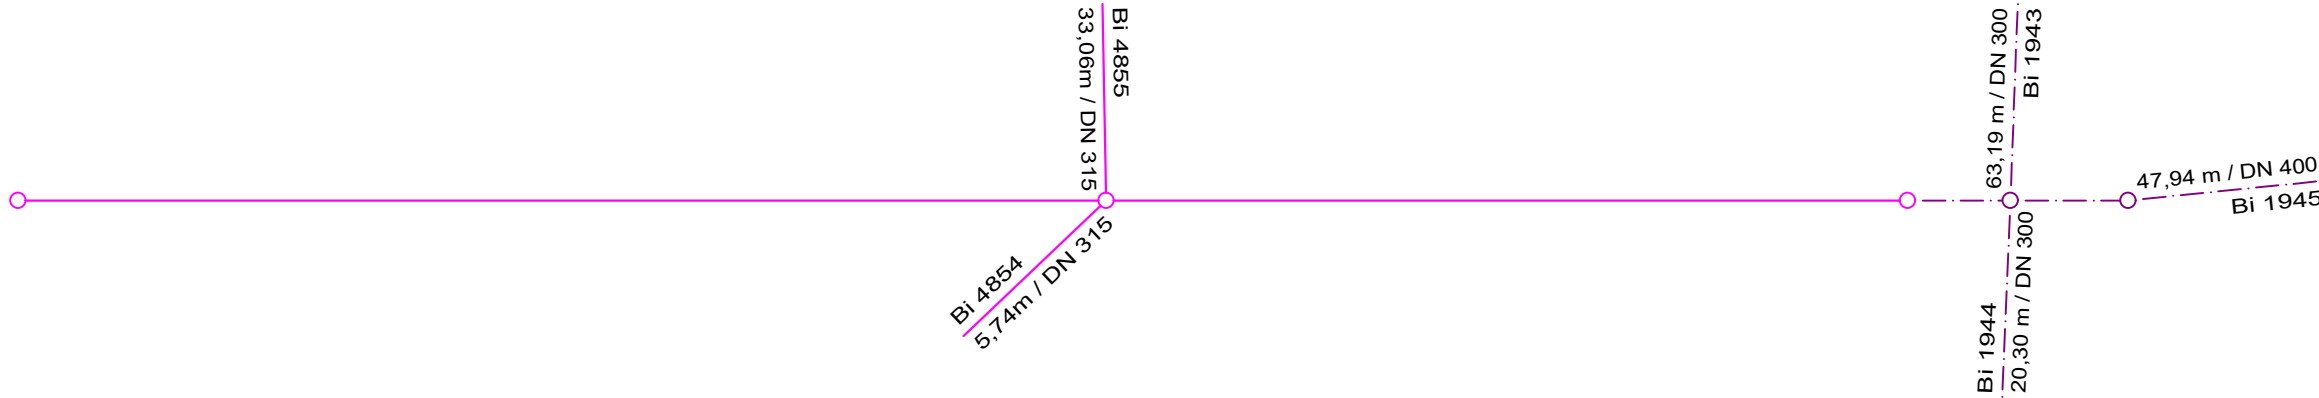

Raumbezug:
Lagebezugssystem: ETRS89/UTM 32N
Höhenbezugssystem: DHHN, Höhen in m ü. NHN

 GRÖTICKE UND PARTNER GMBH HOCHBAU TIEFBAU VERMESSUNG Mengeringhäuser Straße 5 34454 Bad Arolsen Tel.: 05691 62230-0 info@groeticke.com www.groeticke.com	bearbeitet	Datum	Name
	gezeichnet	11.08.2026	BP
	geprüft	11.08.2026	DB

 Stadtwerke Brilon Kernstadt Keffelker Str. 27 59929 Brilon www.stadtwerke-brilon.de Tel. 02961 9886-0 Fax: 02961 9886-408 info@sw-brilon.de	geprüft	Datum	Name

Nr.	Art der Änderung	Datum	Zeichen

AUSFÜHRUNGSPLANUNG

Stadtwerke Brilon Kernstadt	Anlage: 5 Blatt-Nr.: 1 von 2 Längsschnitt MW-Kanal "Scharfenberger Hof" Maßstab: 1 : 500/100
--------------------------------	--

Ausbau "Scharfenberger Hof" in Brilon - Kanalisation und Wasserleitung -	
Planverfasser:	
Bad Arolsen, 11.08.2026	(Ralph Schmidt)
Auftraggeber:	
(Ort)	(Datum)