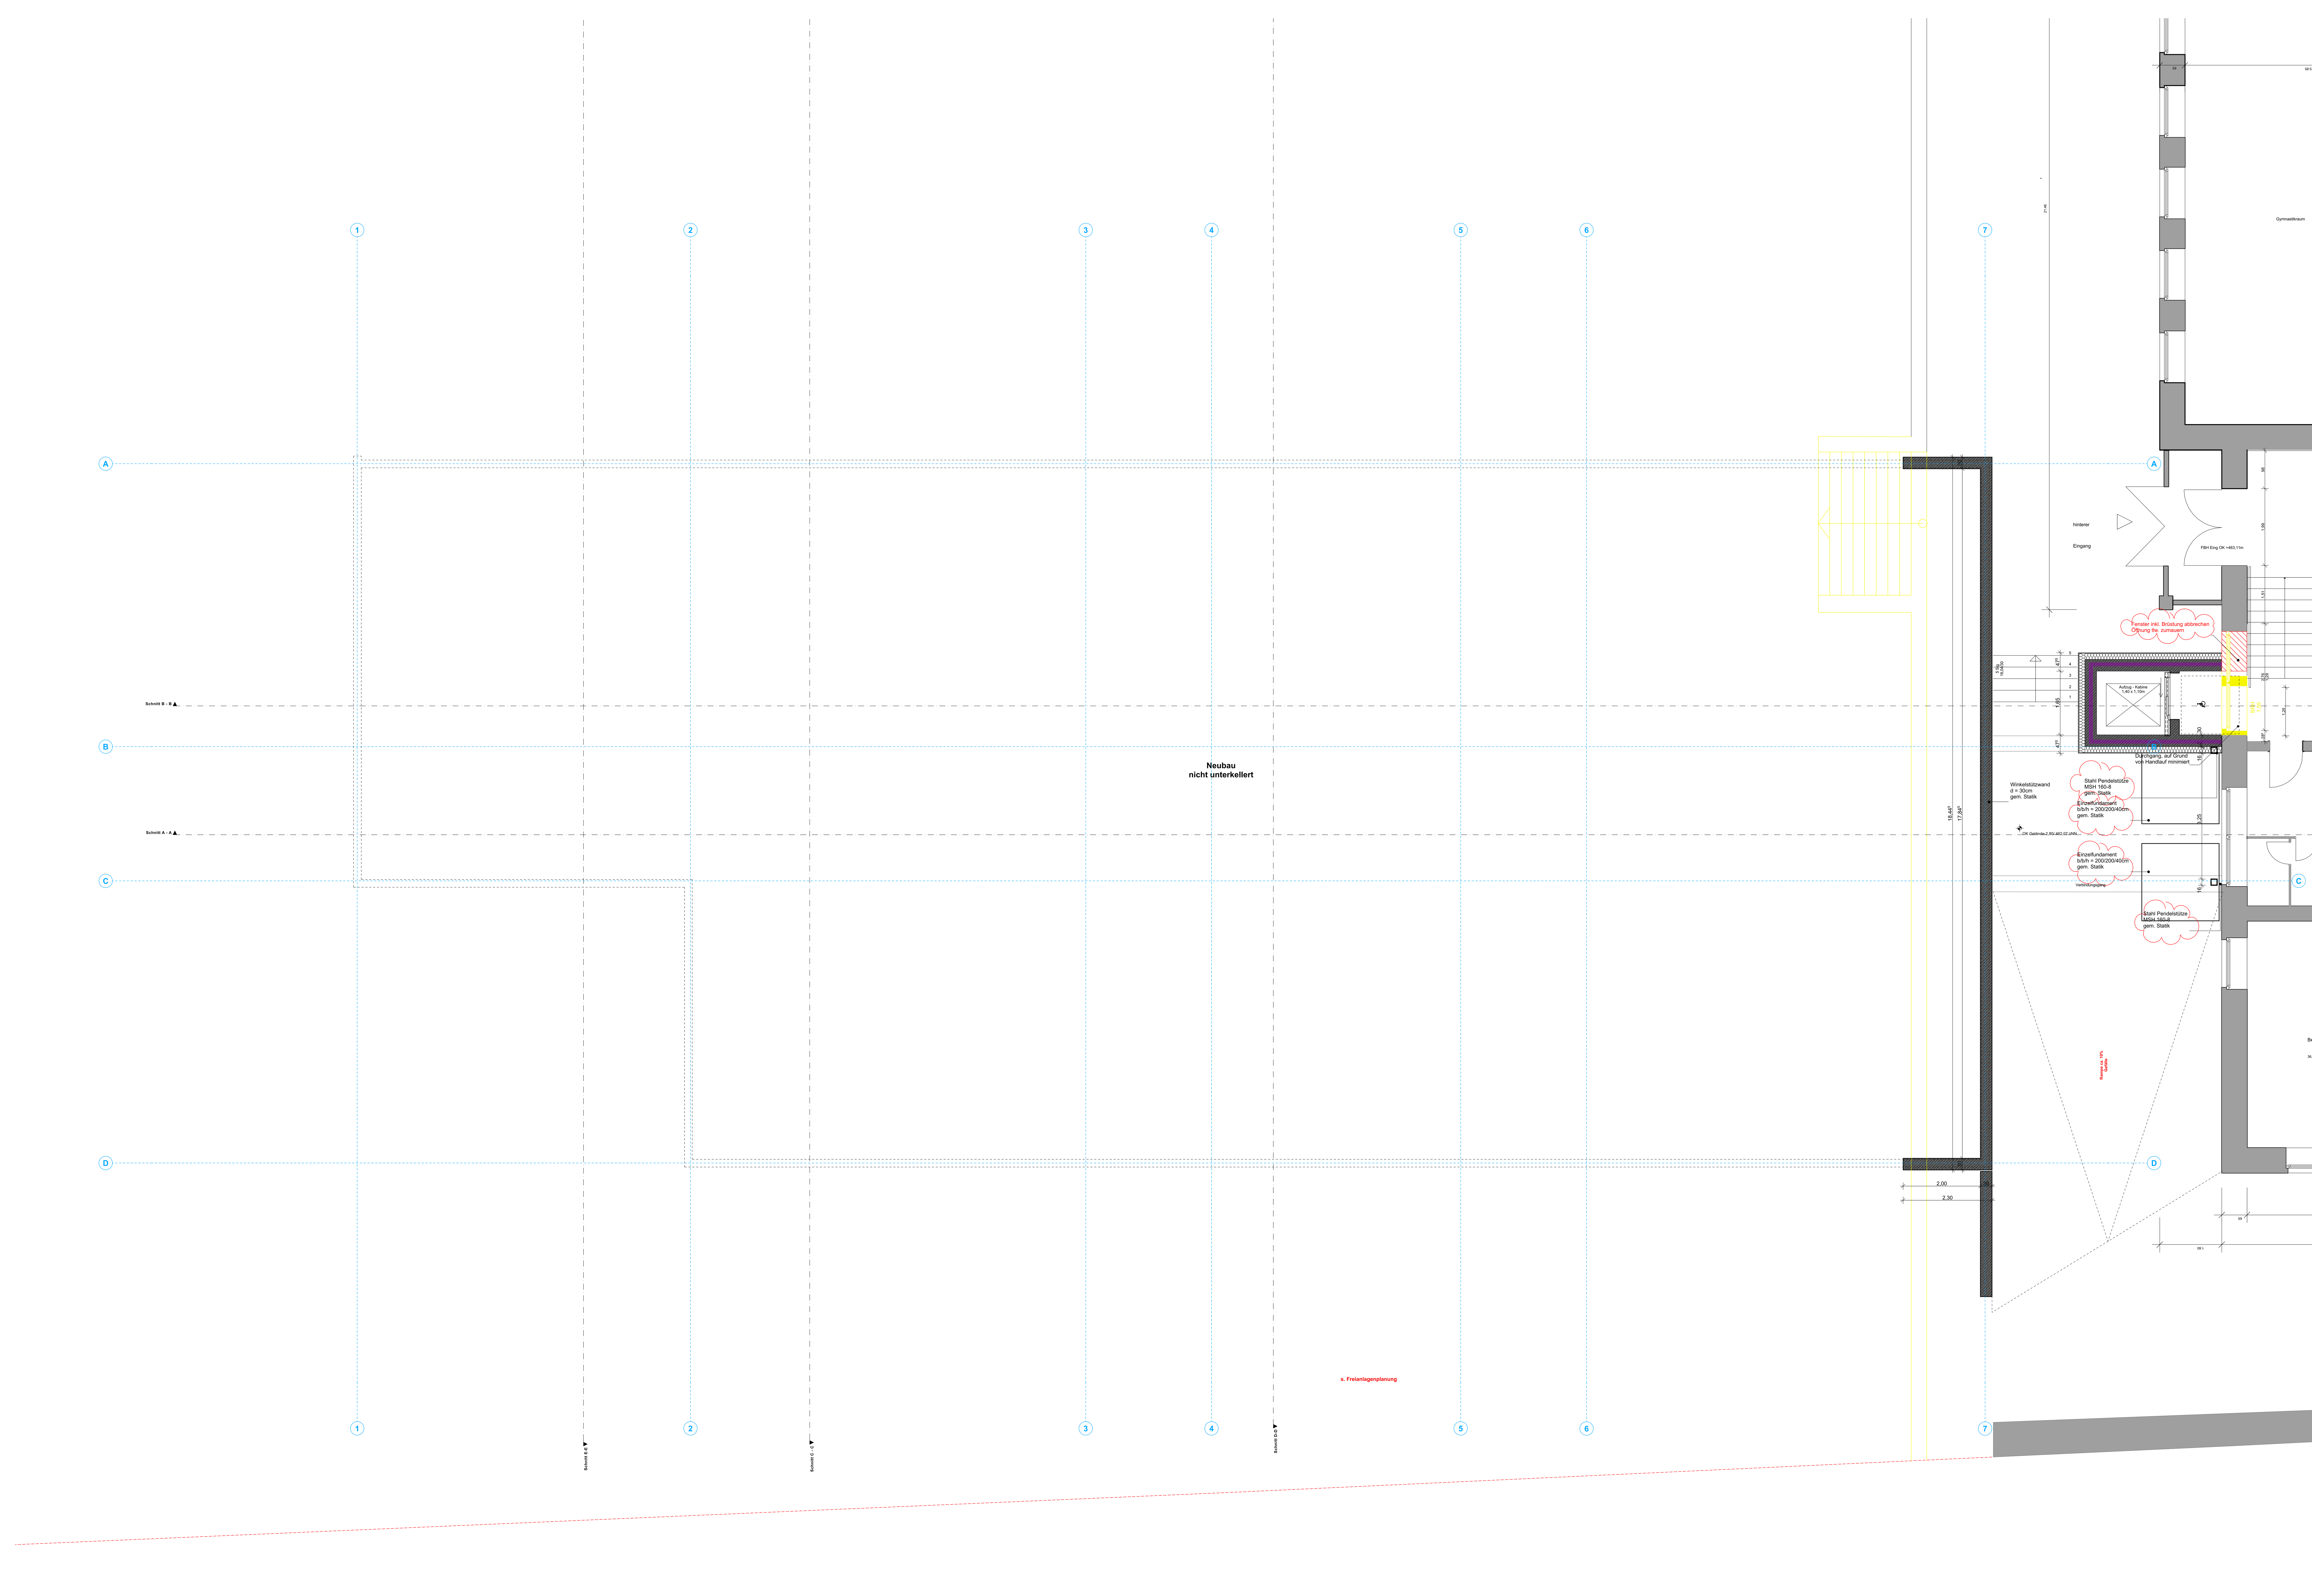

Legende

+0,24 = 465,11 m üNN = OK FFB EG Anbau

- Brandwand (BRW)
- F90 feuerbeständig
- F60 hochfeuerhemmend
- F30 feuerhemmend

- Neubau
- Abbruch
- Bestand

D	dichtschliessende Tür
T30-RS	klassifizierte Brandschutztür (feuerhemmend, rauchdicht und selbstschließend)
T30	klassifizierte Brandschutztür (feuerhemmend, dicht- und selbstschließend)
RA	Rauchableitung
	Fluchtweg, Tür
	Fluchtweg, Fenster

= OK Fertigbau
= UK Fertigbau
= OK Rohbau
= UK Rohbau

Index	Datum	Name	Art der Änderung

Ausführungsplanung

1:50 Kellergeschoss

MAßSTAB PLAN-BEZEICHNUNG -NR. -DATUM

PLAN NR.

06.07.2026
DATUM

BAUHERR Stadt Brilon, Der Bürgermeister, Am Markt 1, 59929 Brilon

PROJEKT BRISE - Erweiterung der Grundschule St. Engelbert in Brilon