


Legende

+0,24 = 465,11 m üNN = OK FFB EG Anbau

	Brandwand (BRW)	D	dichtschliessende Tür
	F90 feuerbeständig	T30-RS	klassifizierte Brandschutztür
	F80 hochfeuerhemmend		(feuerhemmend, rauchdicht und selbstschließend)
	F30 feuerhemmend	T30	klassifizierte Brandschutztür
	Neubau		(feuerhemmend, dicht- und selbstschließend)
	Abbruch	[RA]	Rauchableitung
	Bestand		Fluchweg, Tür
			Fluchweg, Fenster

= OK Fertigbau
 = UK Fertigbau
 = OK Rohbau
 = UK Rohbau

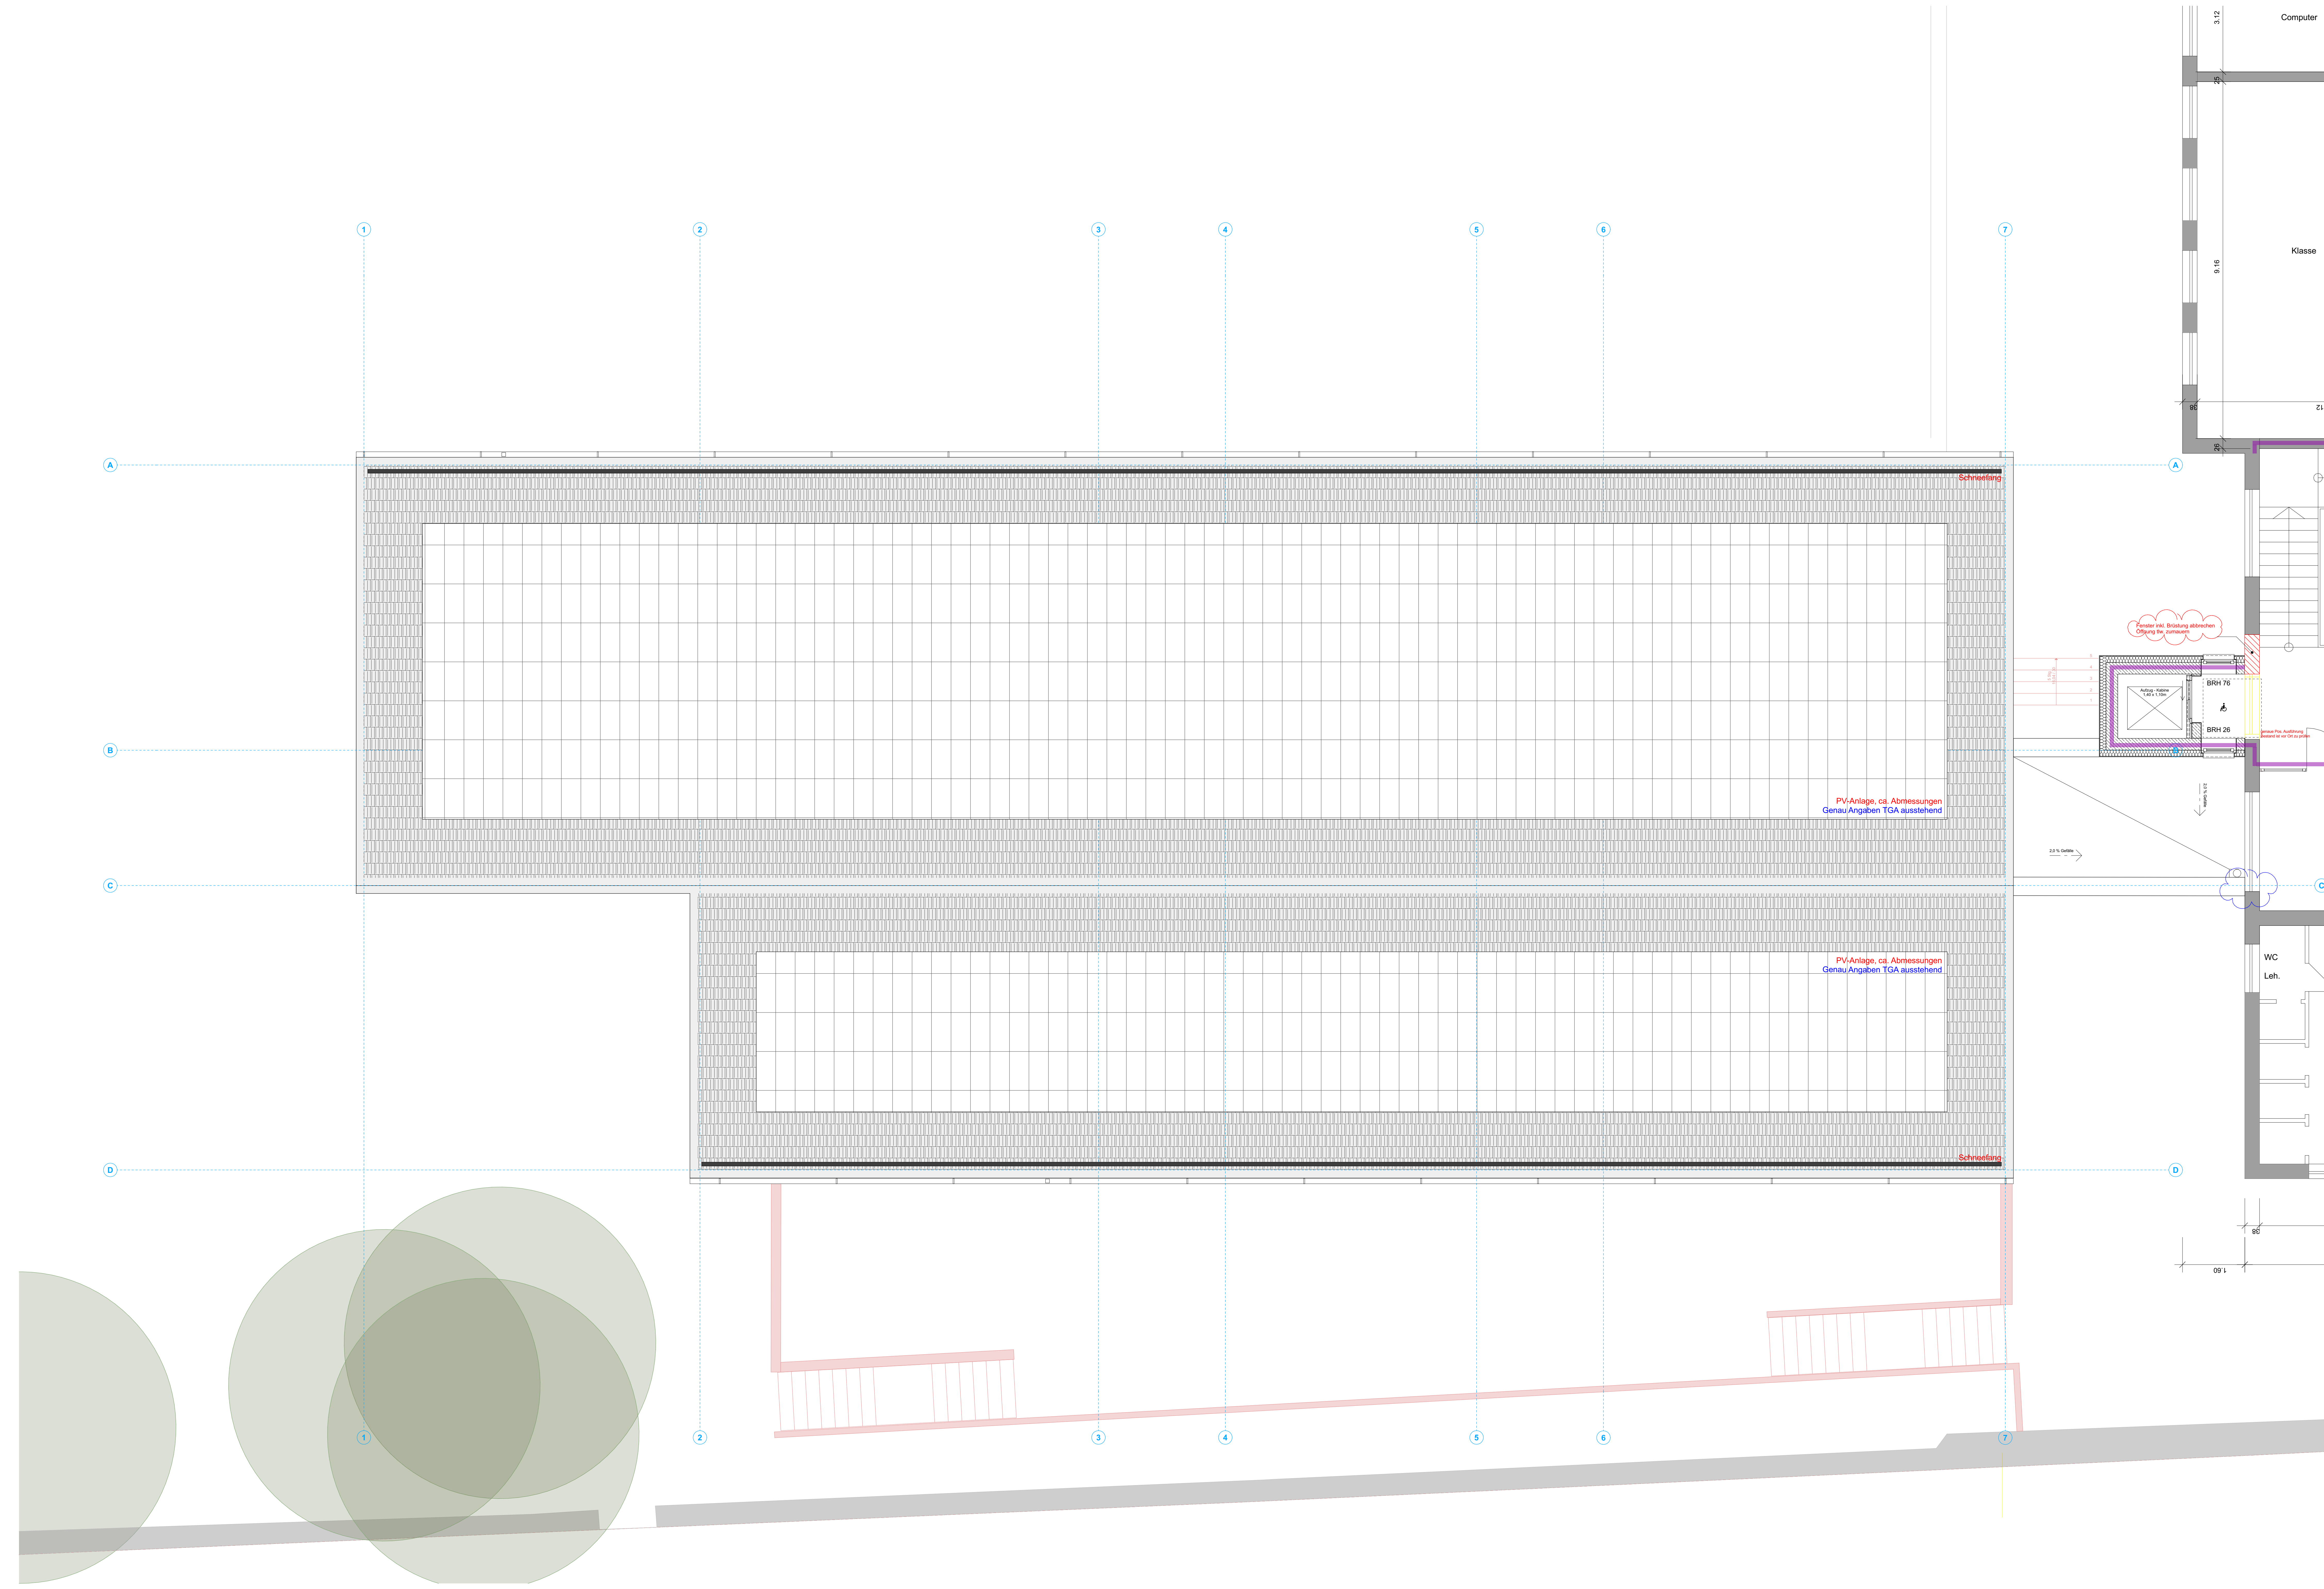

Ausführungsplanung
1:50 2-Obergeschoss

MASTAB PLAN-RECHENUNG NR. 0474M PLAN NR. 04/27/2018 04/24

HAUPTSTADT Stadt Brilon, Der Bürgermeister, Am Markt 1, 59929 Brilon

PROJEKT BRISE - Erweiterung der Grundschule St. Engelbert in Brilon