


Legende

+0,24 = 465,11 m üNN = OK FFB EG Anbau

BRW	Brandwand (BRW)	D	dichtschliessende Tür
F90	feuerbeständig	T30-RS	klassifizierte Brandschutztür (feuerhemmend, rauchdicht und selbstschließend)
F80	hochfeuerhemmend	T30	klassifizierte Brandschutztür (feuerhemmend, dicht- und selbstschließend)
F30	feuerhemmend	[RA]	Rauchableitung
Neubau	Neubau	Fluchweg_Tür	Fluchweg_Tür
Abbruch	Abbruch	Fluchweg_Fenster	Fluchweg_Fenster
Bestand	Bestand		

= OK Fertigbau
 = UK Fertigbau
 = OK Rohbau
 = UK Rohbau

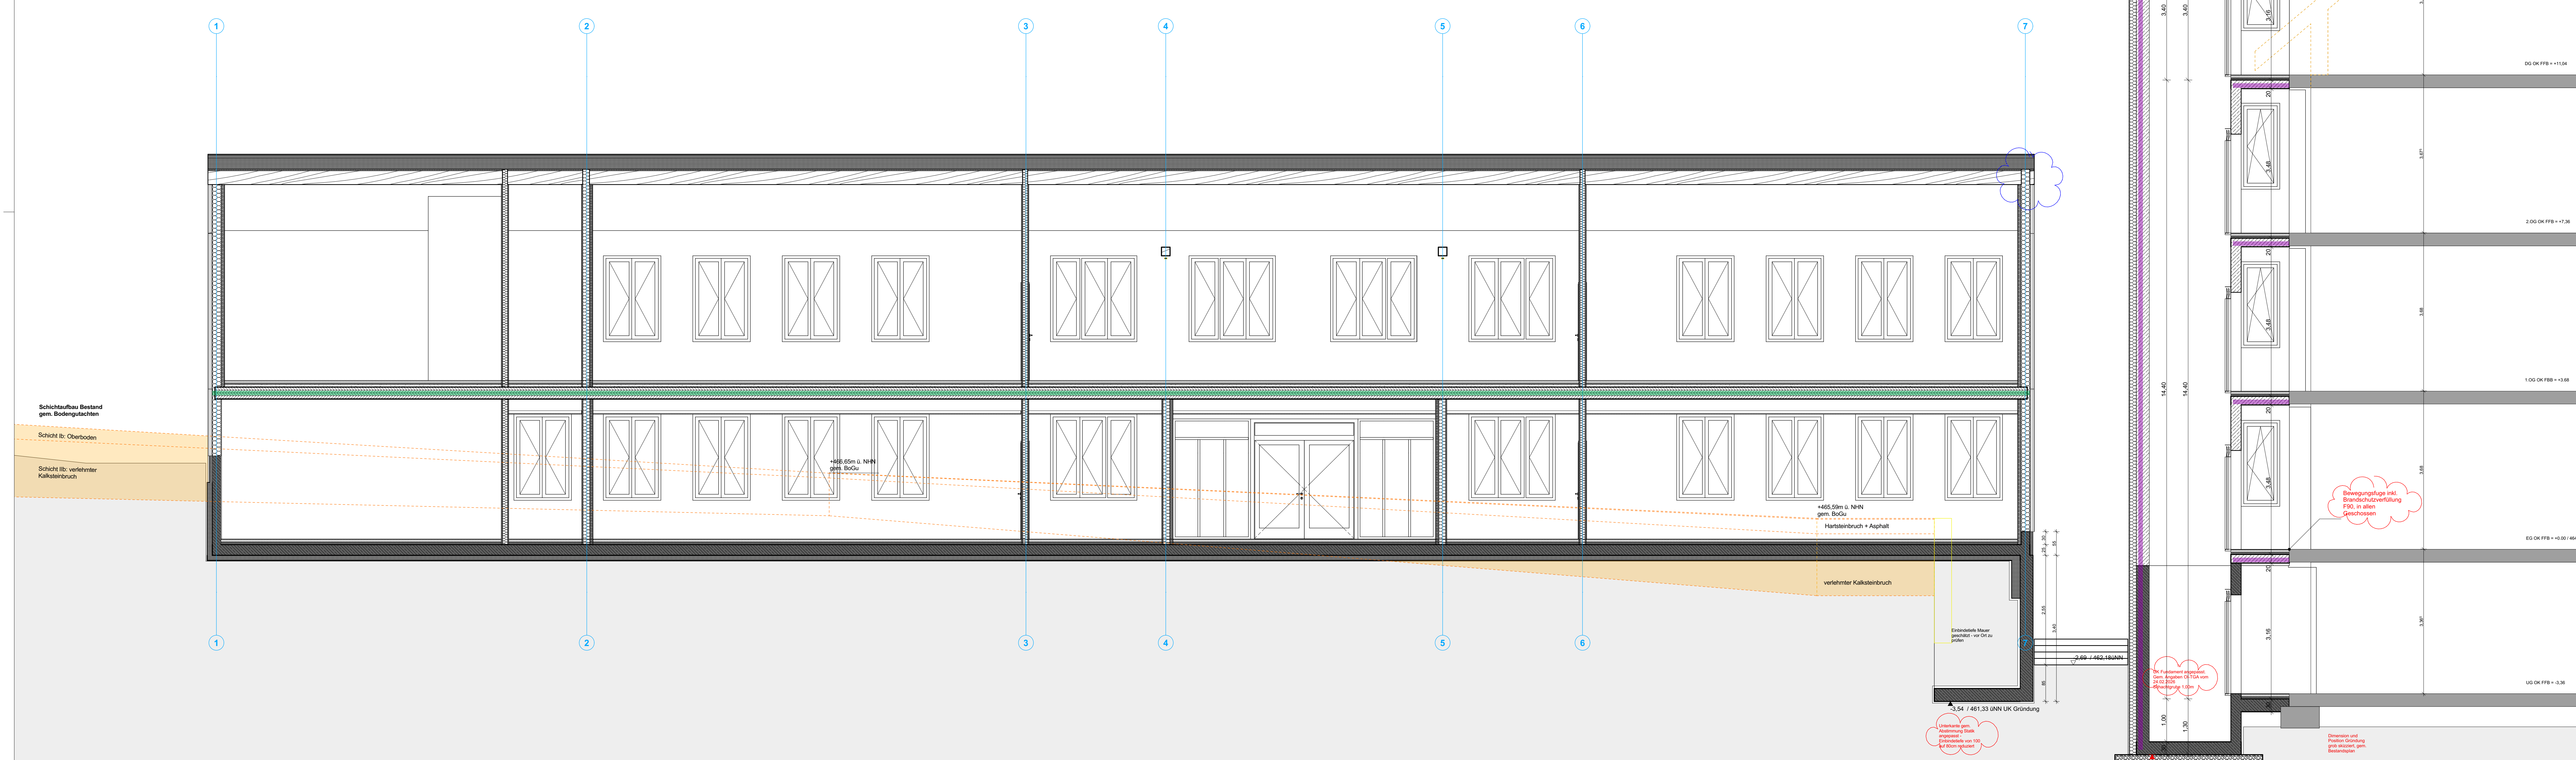

Ausführungsplanung
1:50
Schnitte B-B

MASSSTAB PLAN-RECHNUNG 1/8 - 0,125M

PROJEKT BRISE - Erweiterung der Grundschule St. Engelbert in Brilon

BRILON, 05.07.2018