




Legende	
<ul style="list-style-type: none"> Brandwand (BRW) F90 feuerbeständig F60 hochfeuerhemmend F30 feuerhemmend 	<ul style="list-style-type: none"> D dichtschießende Tür T30-RS klassifizierte Brandschutztür (feuerhemmend, rauchdicht und selbstschließend) T30 klassifizierte Brandschutztür (feuerhemmend, dicht- und selbstschließend) RA Rauchableitung Fluchtweg, Tür Fluchtweg, Fenster
<ul style="list-style-type: none"> Neubau Abbruch Bestand 	<ul style="list-style-type: none"> OK Fertigbau UK Fertigbau OK Rohbau UK Rohbau

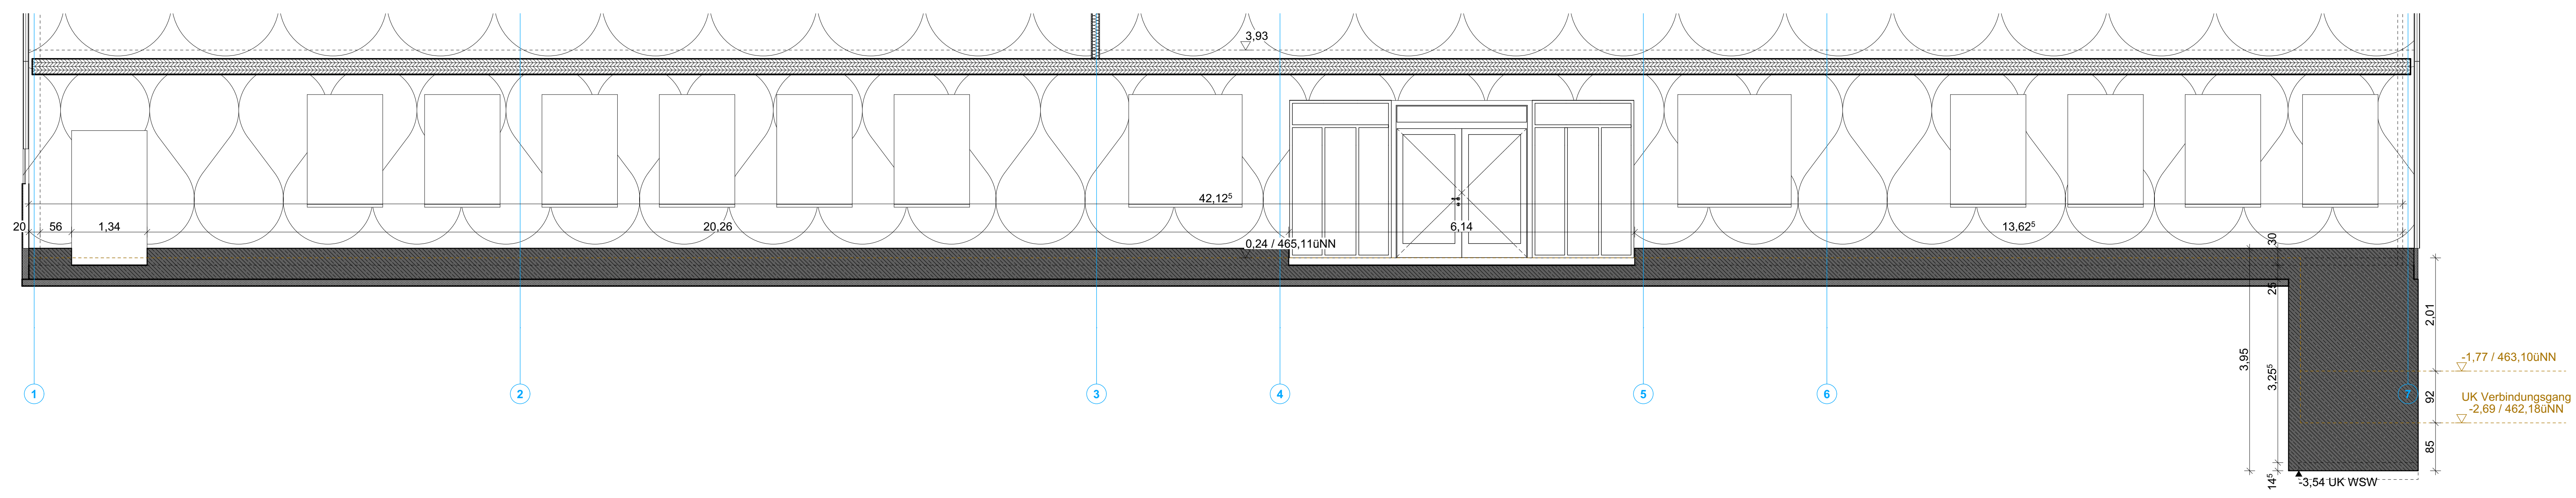

Wandansicht AW 01

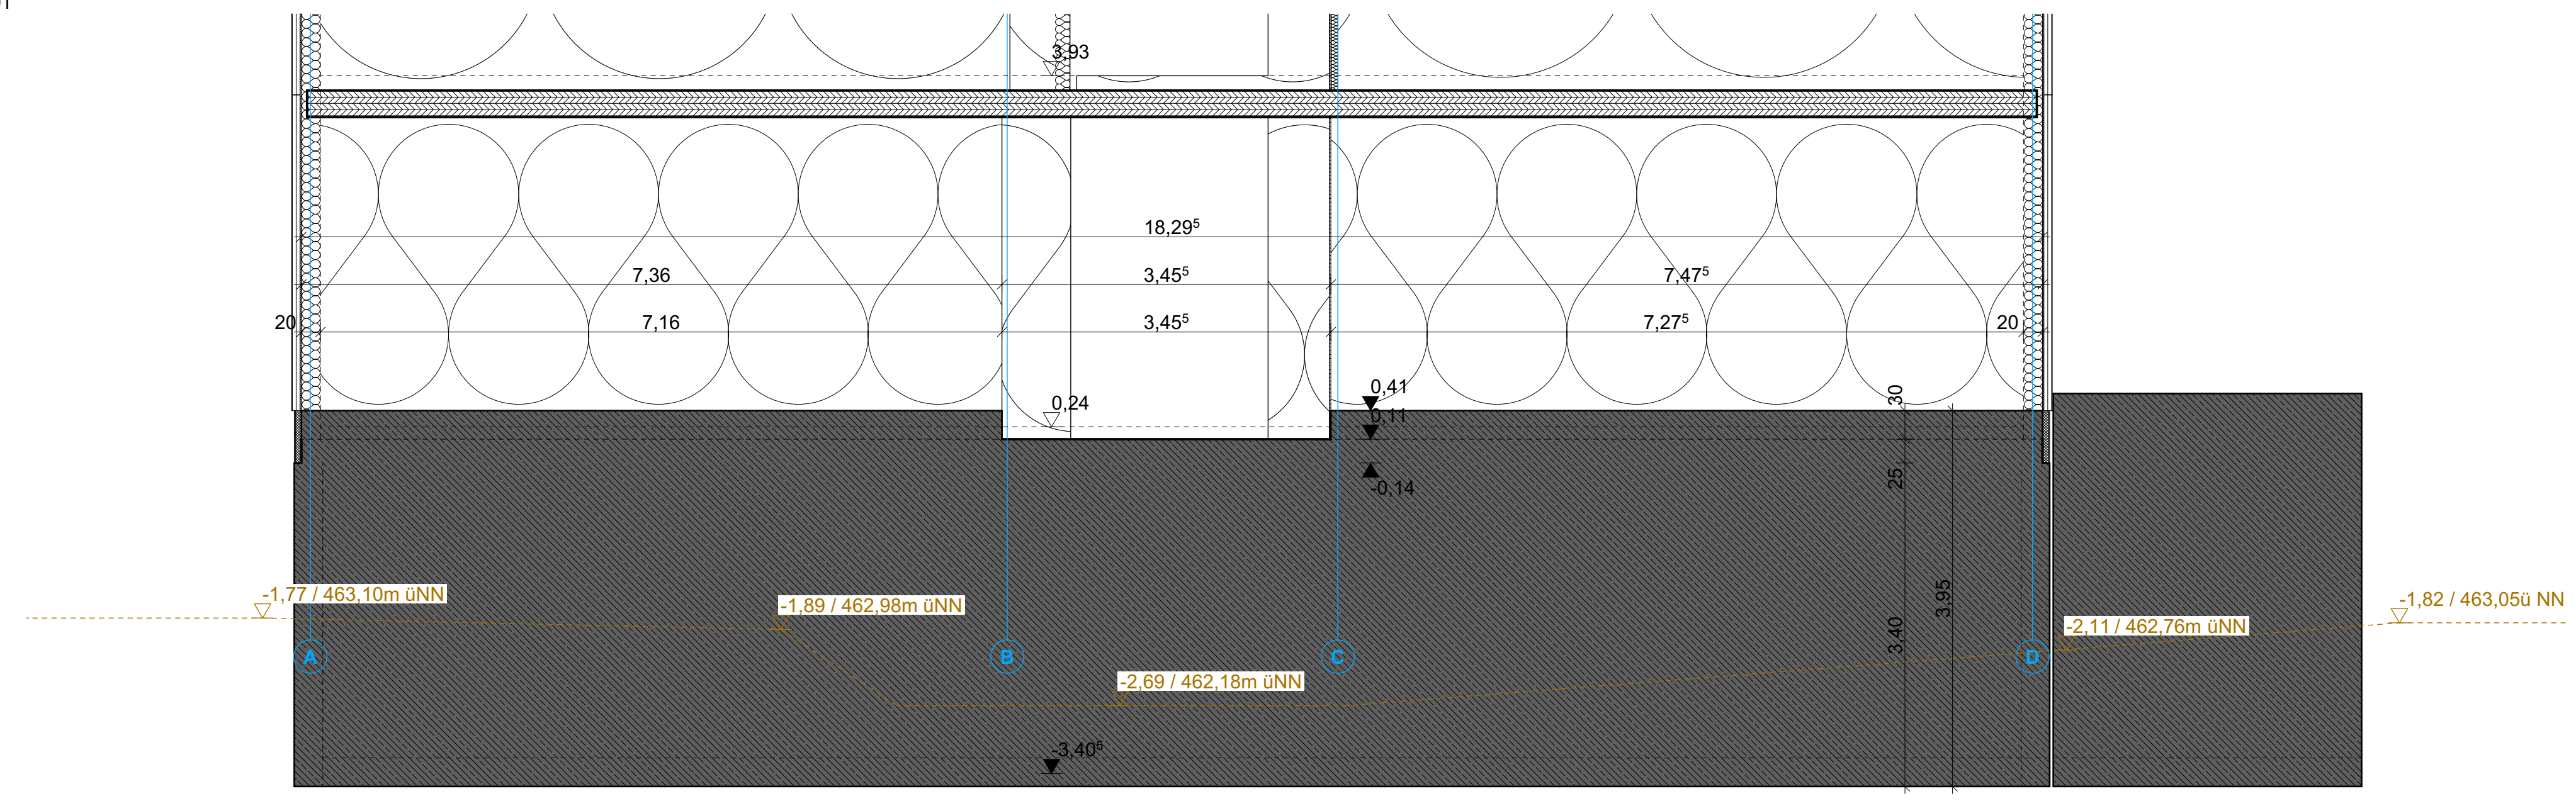

Wandansicht AW 02

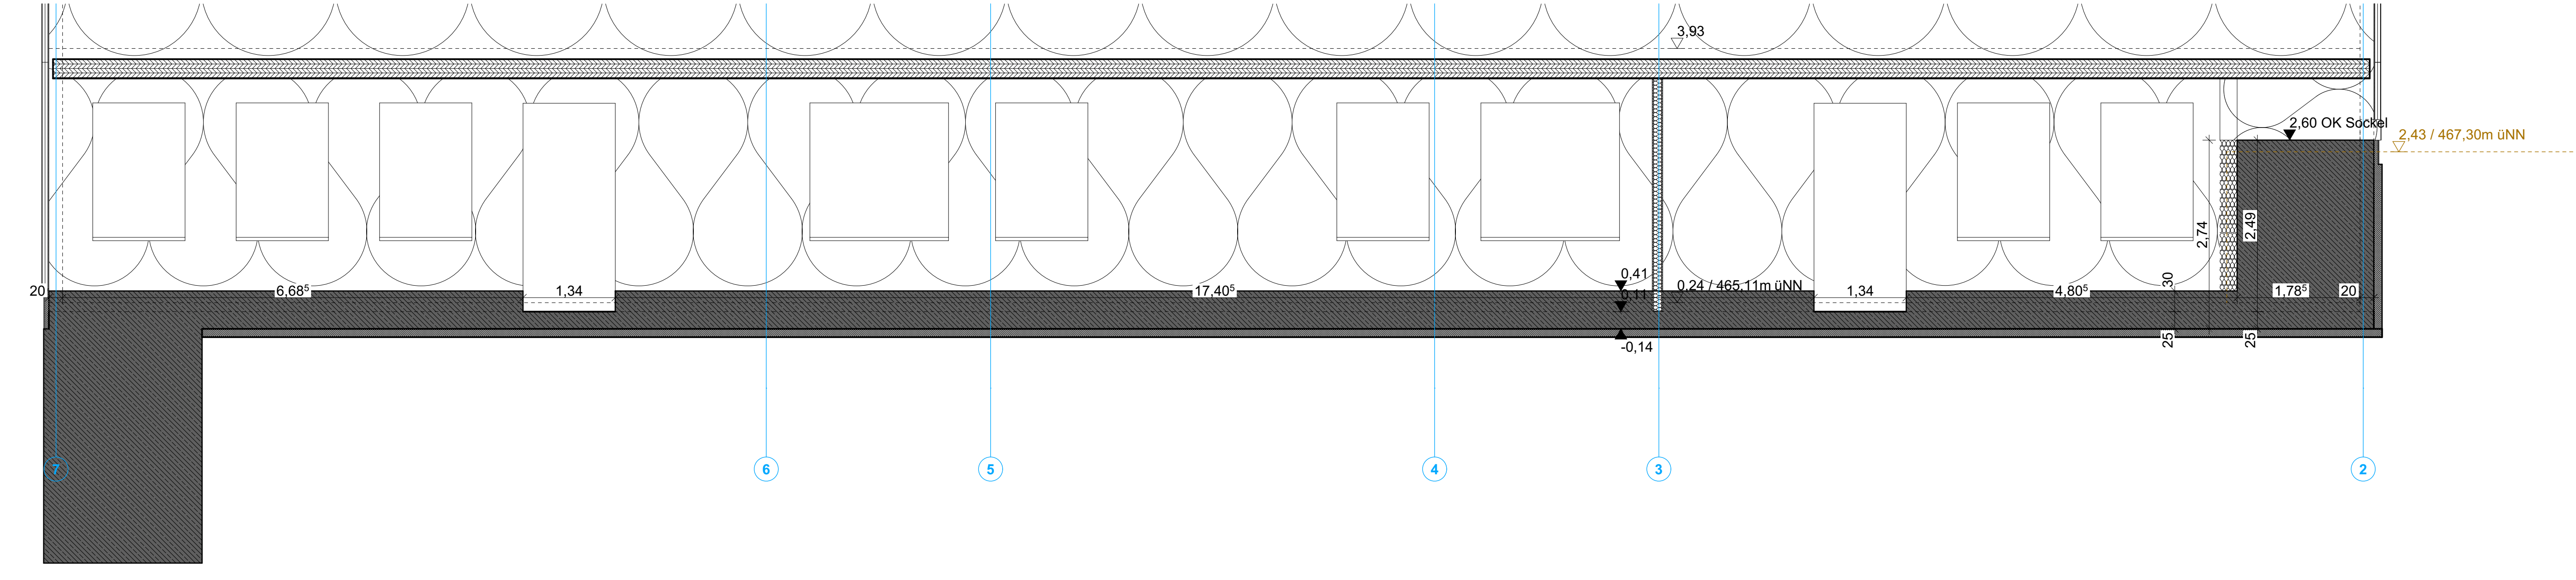

Wandansicht AW 03

Ausführungsplanung		DL_WA_01	06.07.2026
1:50	AW 01-03	PLAN NR.	DATUM
HAUPTSTAB PLAN-BEZEICHNUNG-NR.-DATUM		PLAN NR.	06.07.2026
BAUHER Herr Stadt Brilon, Der Bürgermeister, Am Markt 1, 59929 Brilon			
PROJEKT BRISE - Erweiterung der Grundschule St. Engelbert in Brilon			