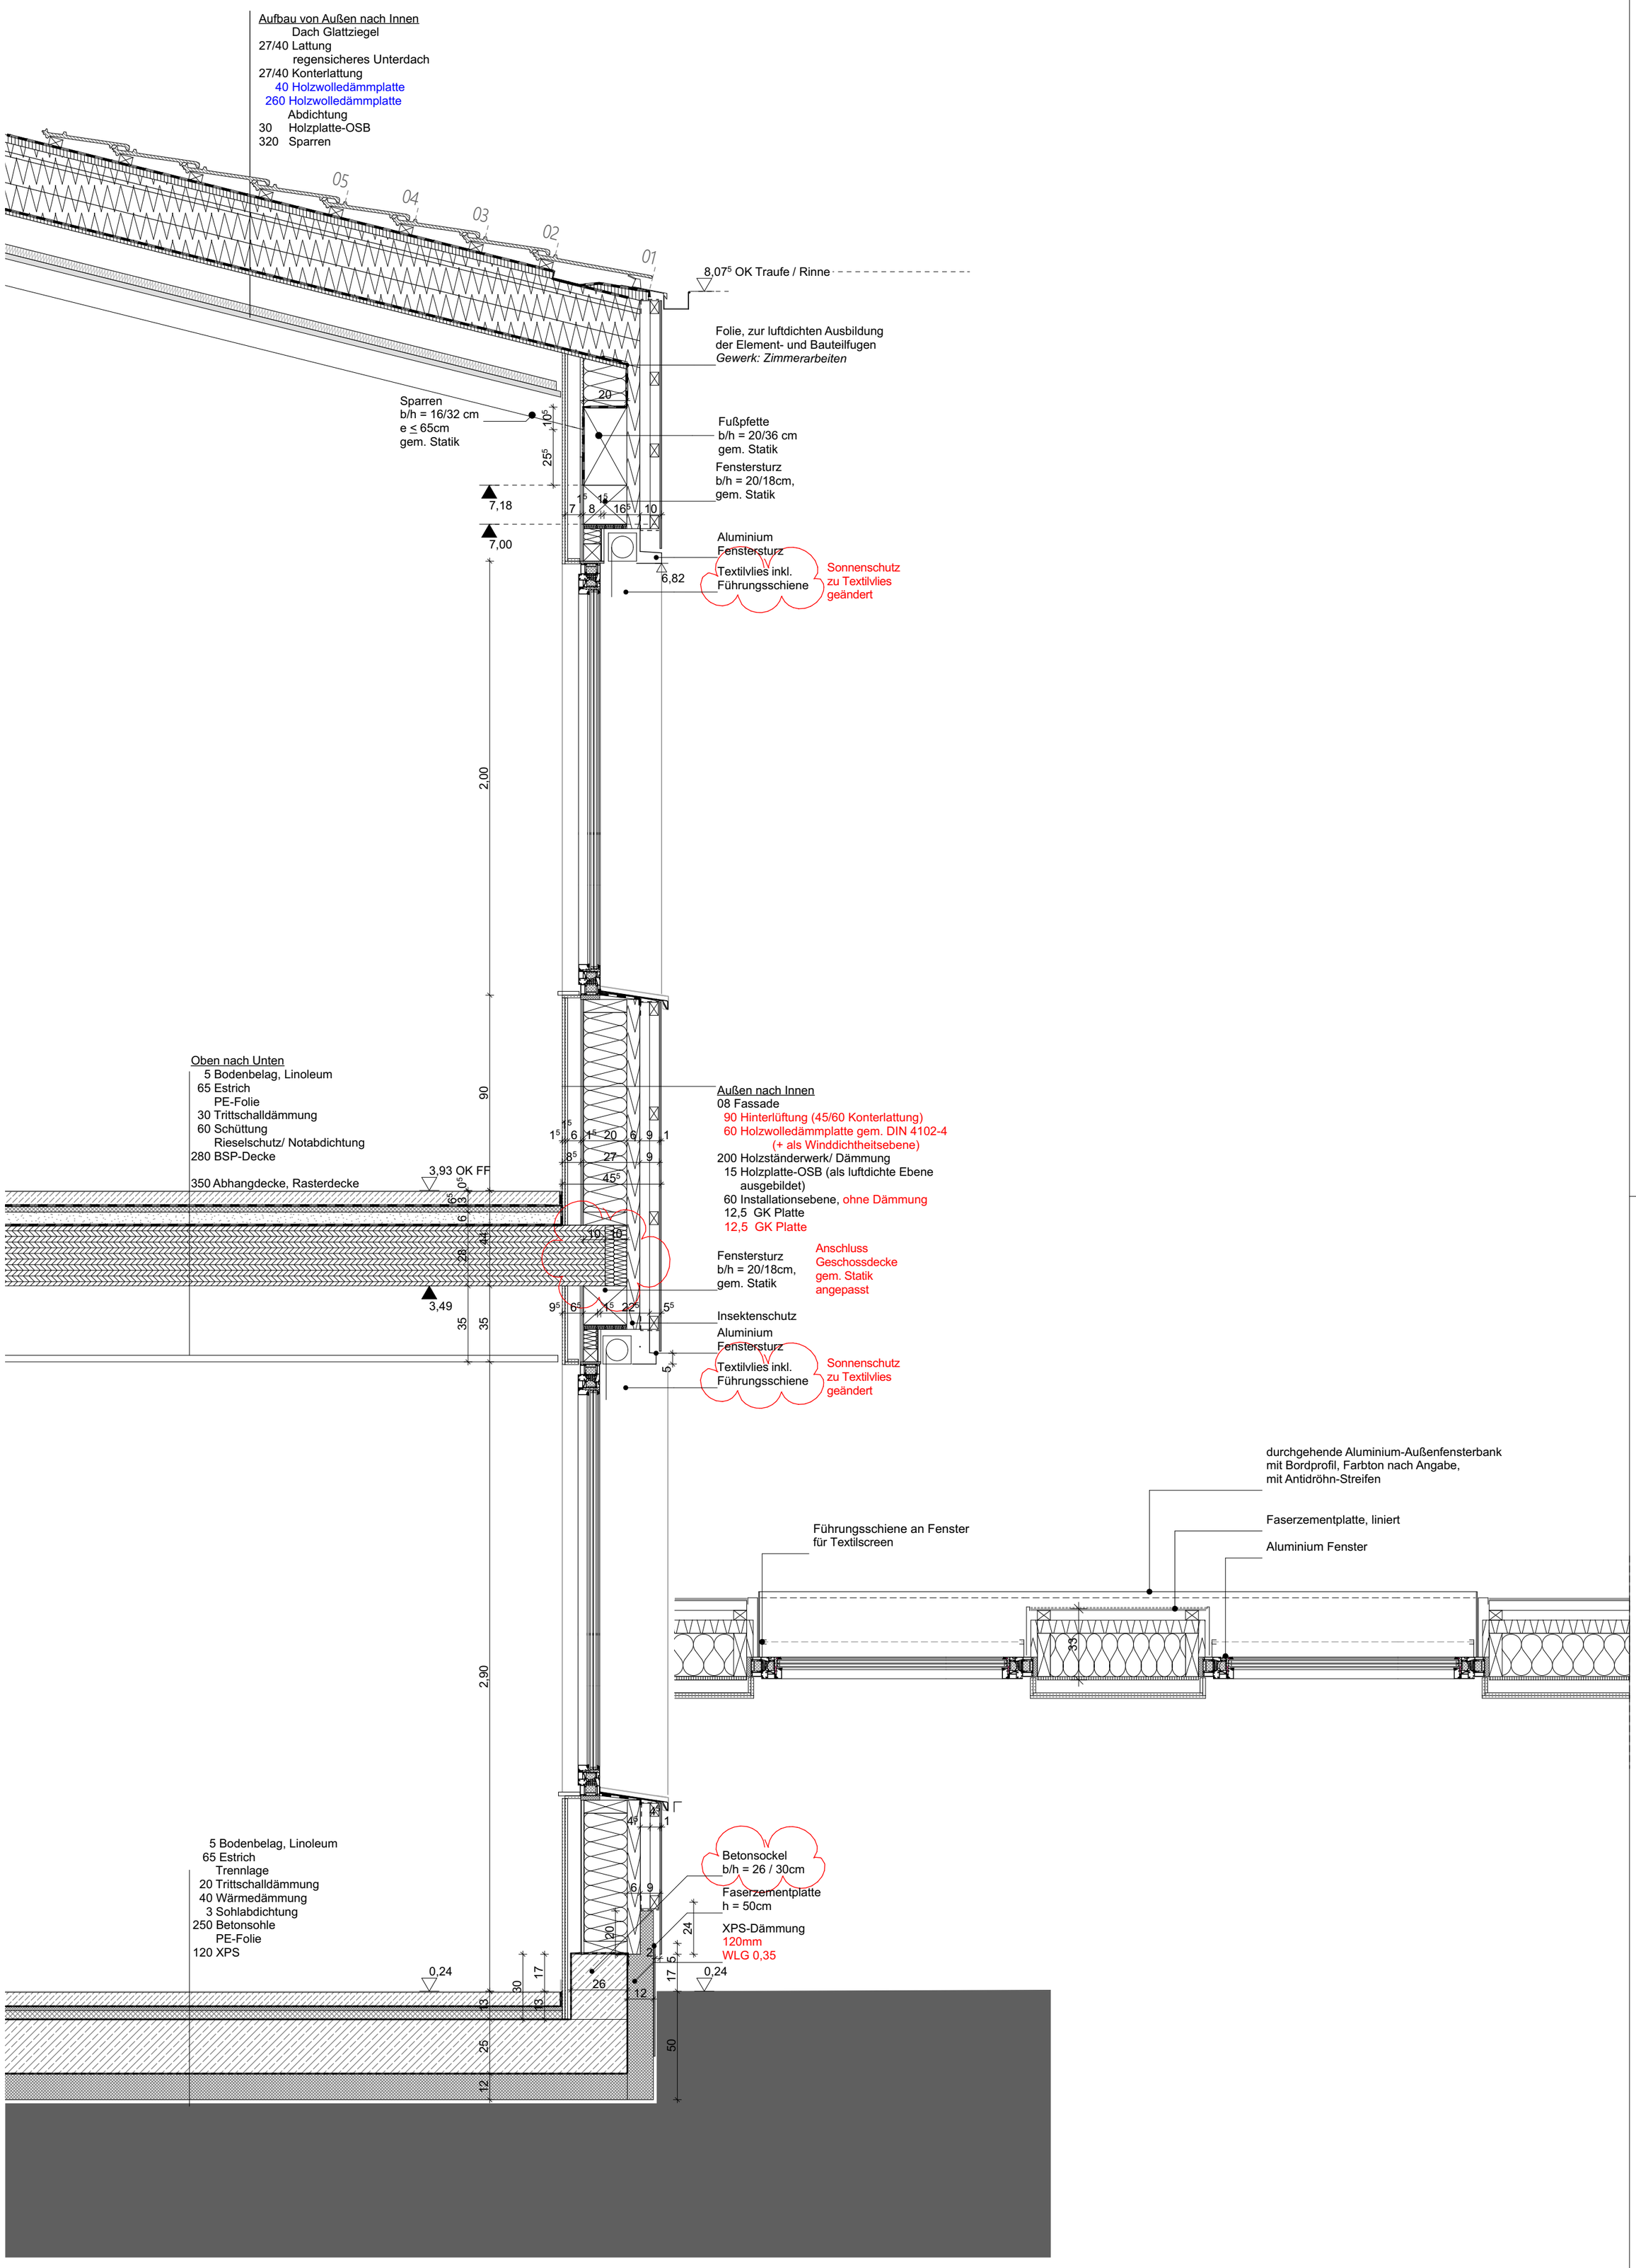

Index	Datum	Name	Art der Änderung

1:20 MAßSTAB

Fassadenschnitt 01
PLAN-BEZEICHNUNG -NR. -DATUM

Ausführungsplanung
PLAN NR.

21.07.2026
DATUM

PROJEKT
BRISE - Erweiterung der
Grundschule St. Engelbert in Brilon

BAUHERR
Stadt Brilon, Der Bürgermeister
Am Markt 1, 59929 Brilon