


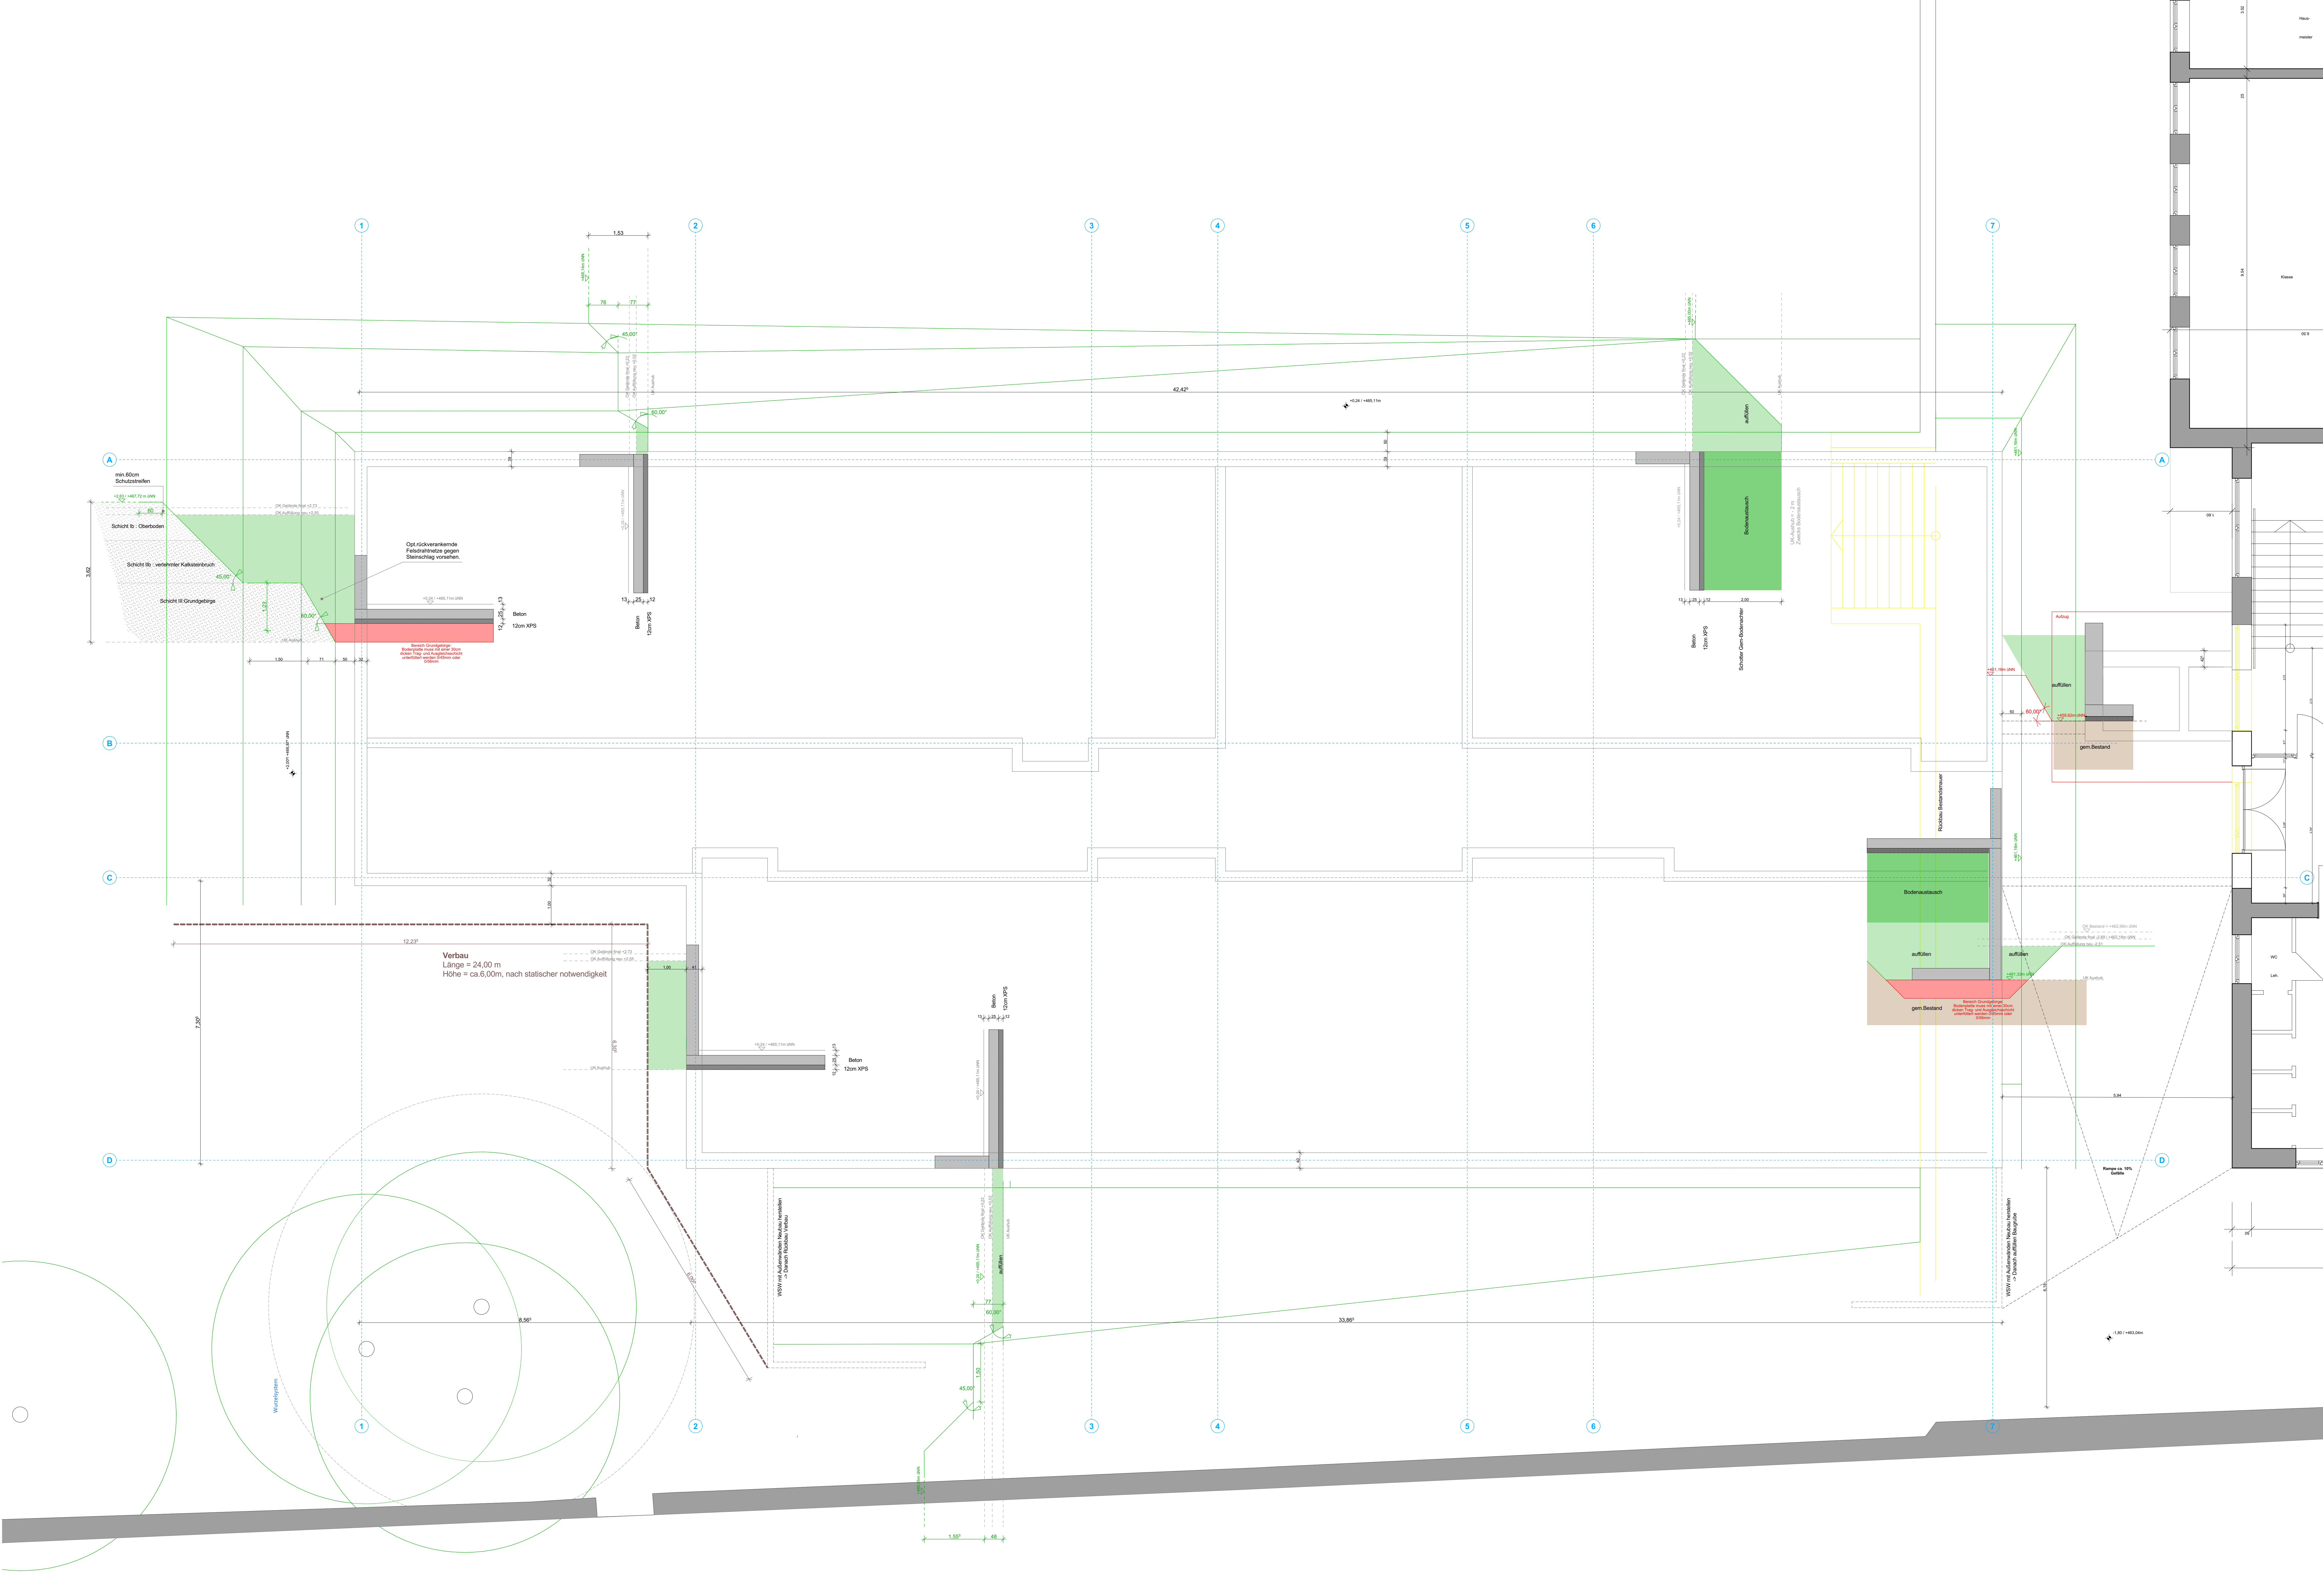

Brandwand (BRW)

F90 feuerbeständig

F60 hochfeuerhemmend

F30 feuerhemmend

Neubau

Abbruch

Bestand

= OK Fertigbau

= UK Fertigbau

= OK Rohbau

= UK Rohbau

D

dichtschliessende Tür

klassifizierte Brandschutztür

klassifizierte Brandschutztür

Rauchableitung

Fluchtweg, Tür

Fluchtweg, Fenster

Ausführungsplanung

1:50

Baugrubenaushub

MASTAB PLAN-RECHENUNG: 400:00000

PLAN NR.

21.07.2025

DATA 04

RAUHE Stadt Brilon, Der Bürgermeister, Am Markt 1, 59929 Brilon

PROJEKT BRISE - Erweiterung der Grundschule St. Engelbert in Brilon