


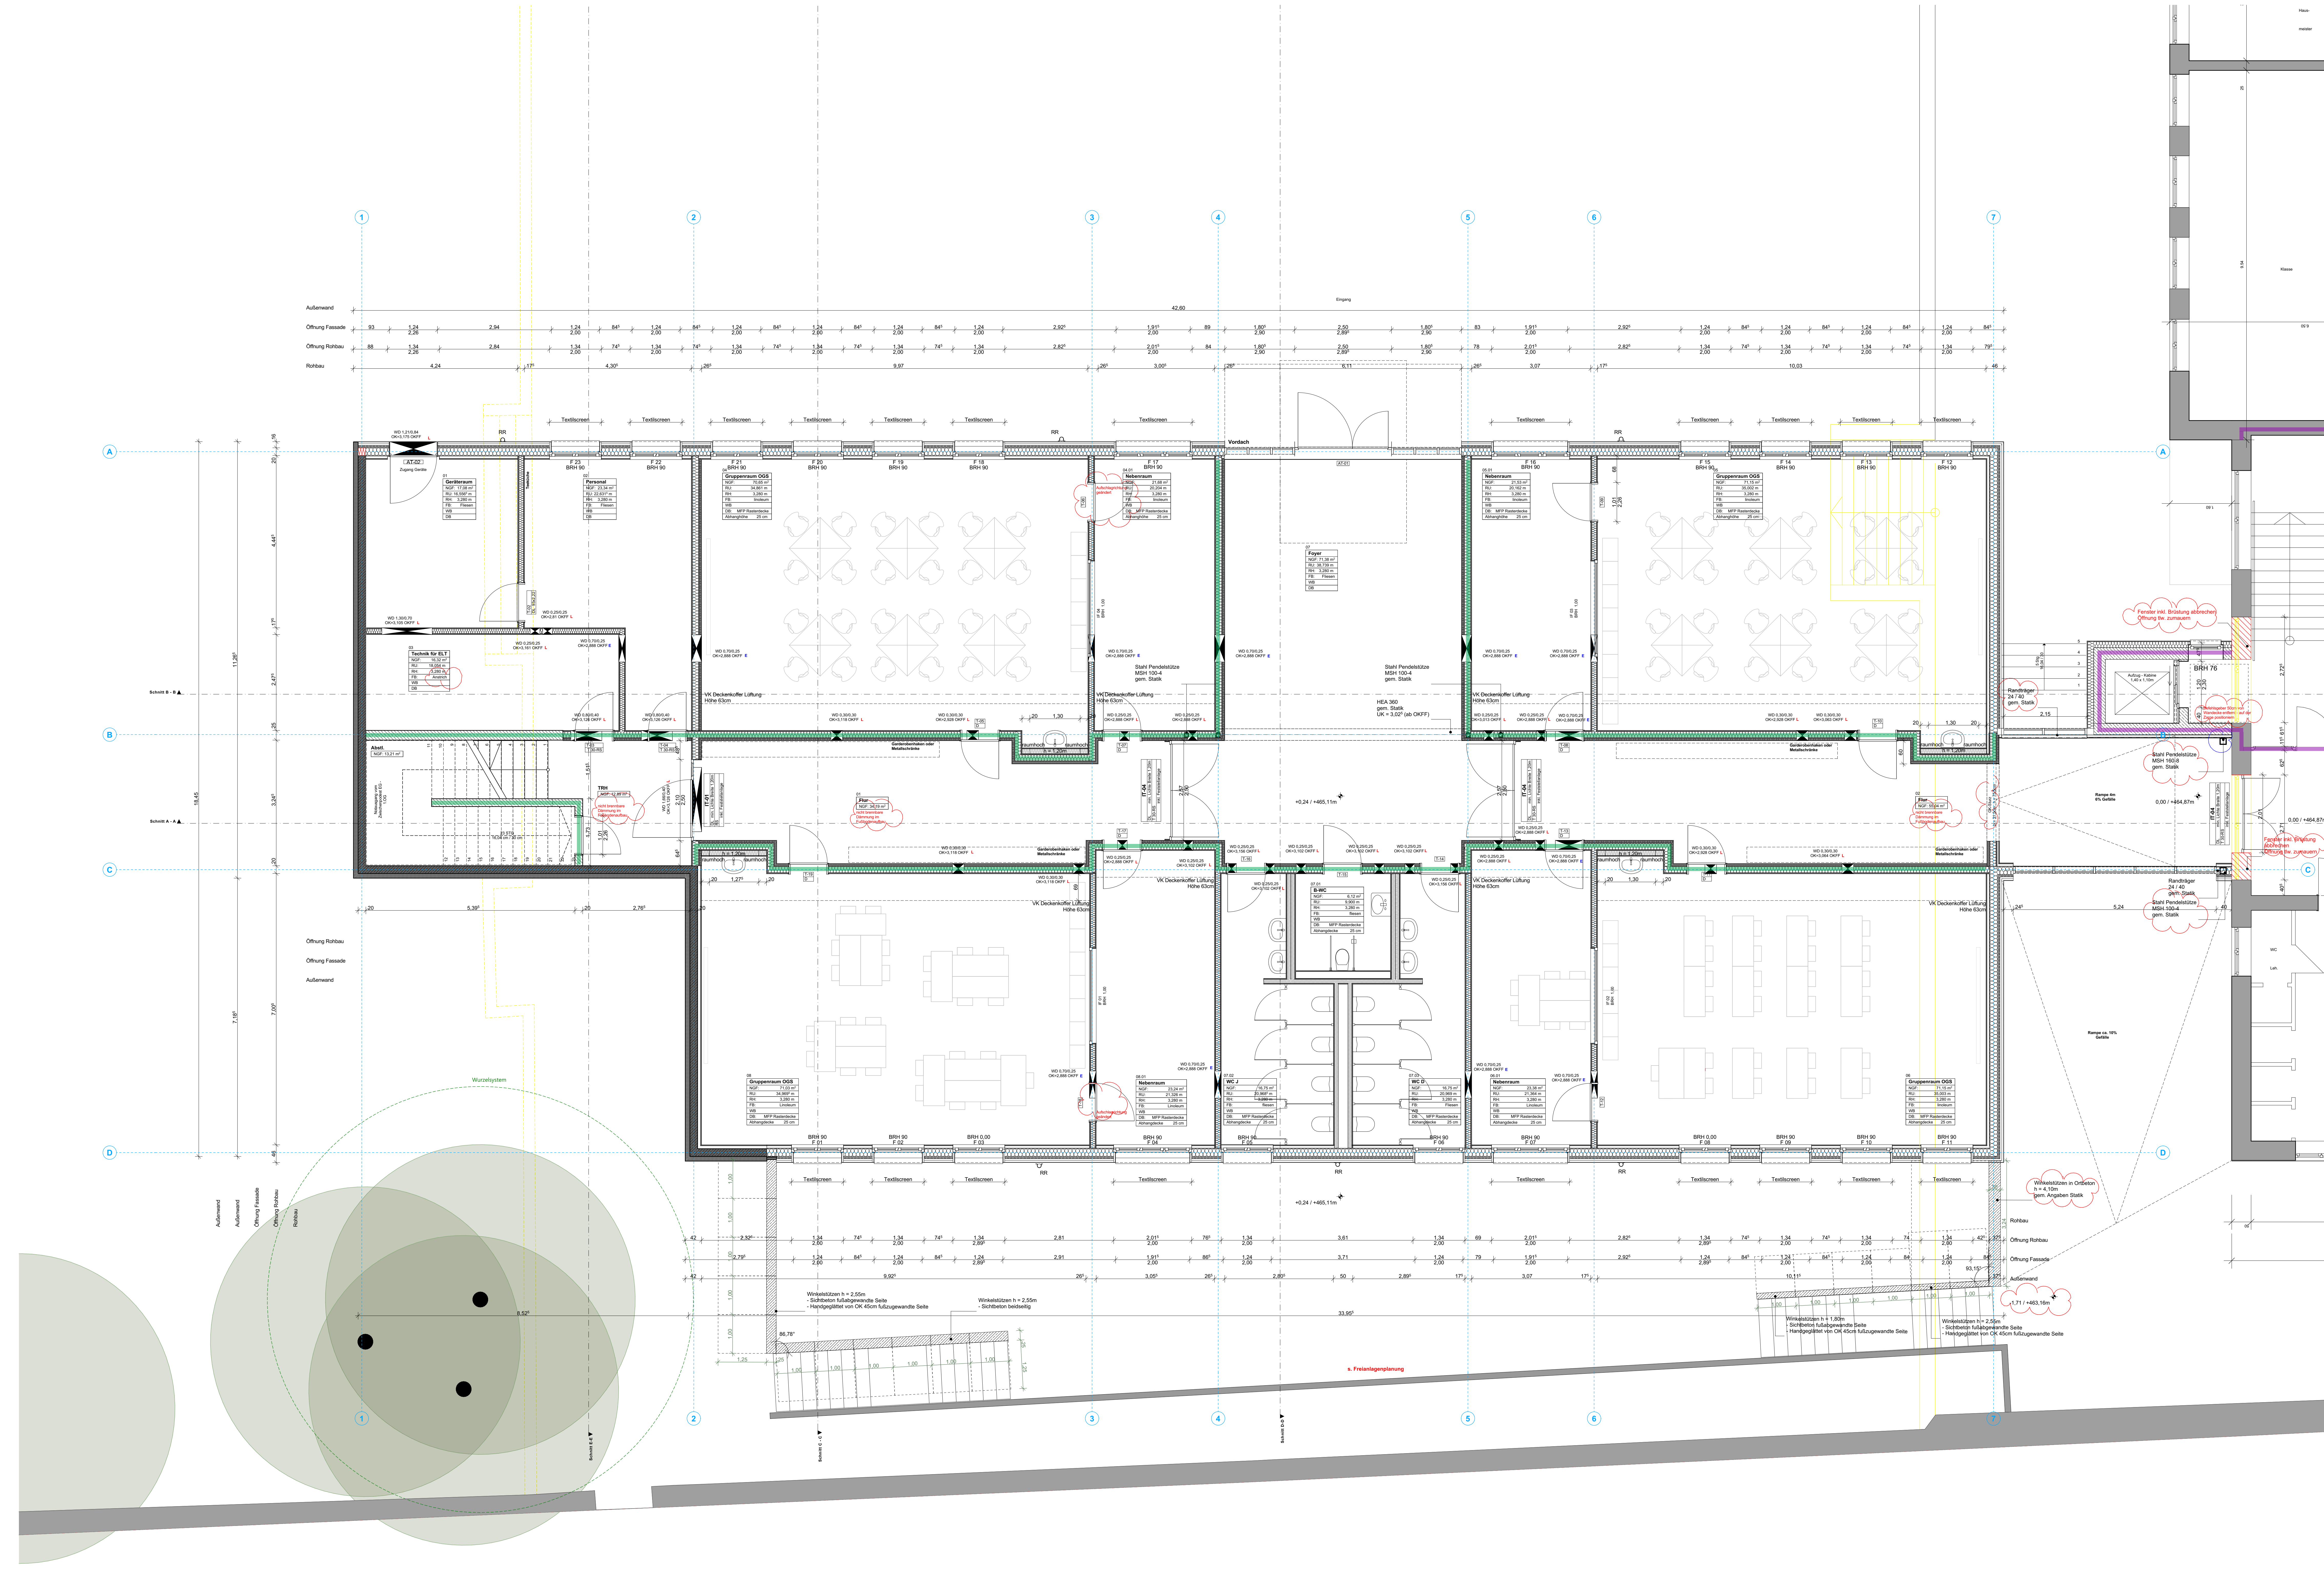

Brandwand (BRW)

F90 feuerbeständig

F60 hochfeuerhemmend

F30 feuerhemmend

Neubau

Abbruch

Bestand

OK Fertigbau

UK Fertigbau

OK Rohbau

UK Rohbau

D dichtschießende Tür

T30-RS klassifizierte Brandschutztür (feuerhemmend, rauchdicht und selbstschließend)

T30 klassifizierte Brandschutztür (feuerhemmend, dicht- und selbstschließend)

RA Rauchableitung

Fluchweg, Tür

Fluchweg, Fenster

Ausführungsausführung

1:50 Erdgeschoss

MASTAB PLAN-RECHENUNG: 400 : 0,01m

PLAN NR.

21.07.2025 DATUM

RAUHE: Stadt Brilon, Der Bürgermeister, Am Markt 1, 99029 Brilon

PROJEKT: BRIS - Erweiterung der Grundschule St. Engelbert in Brilon