


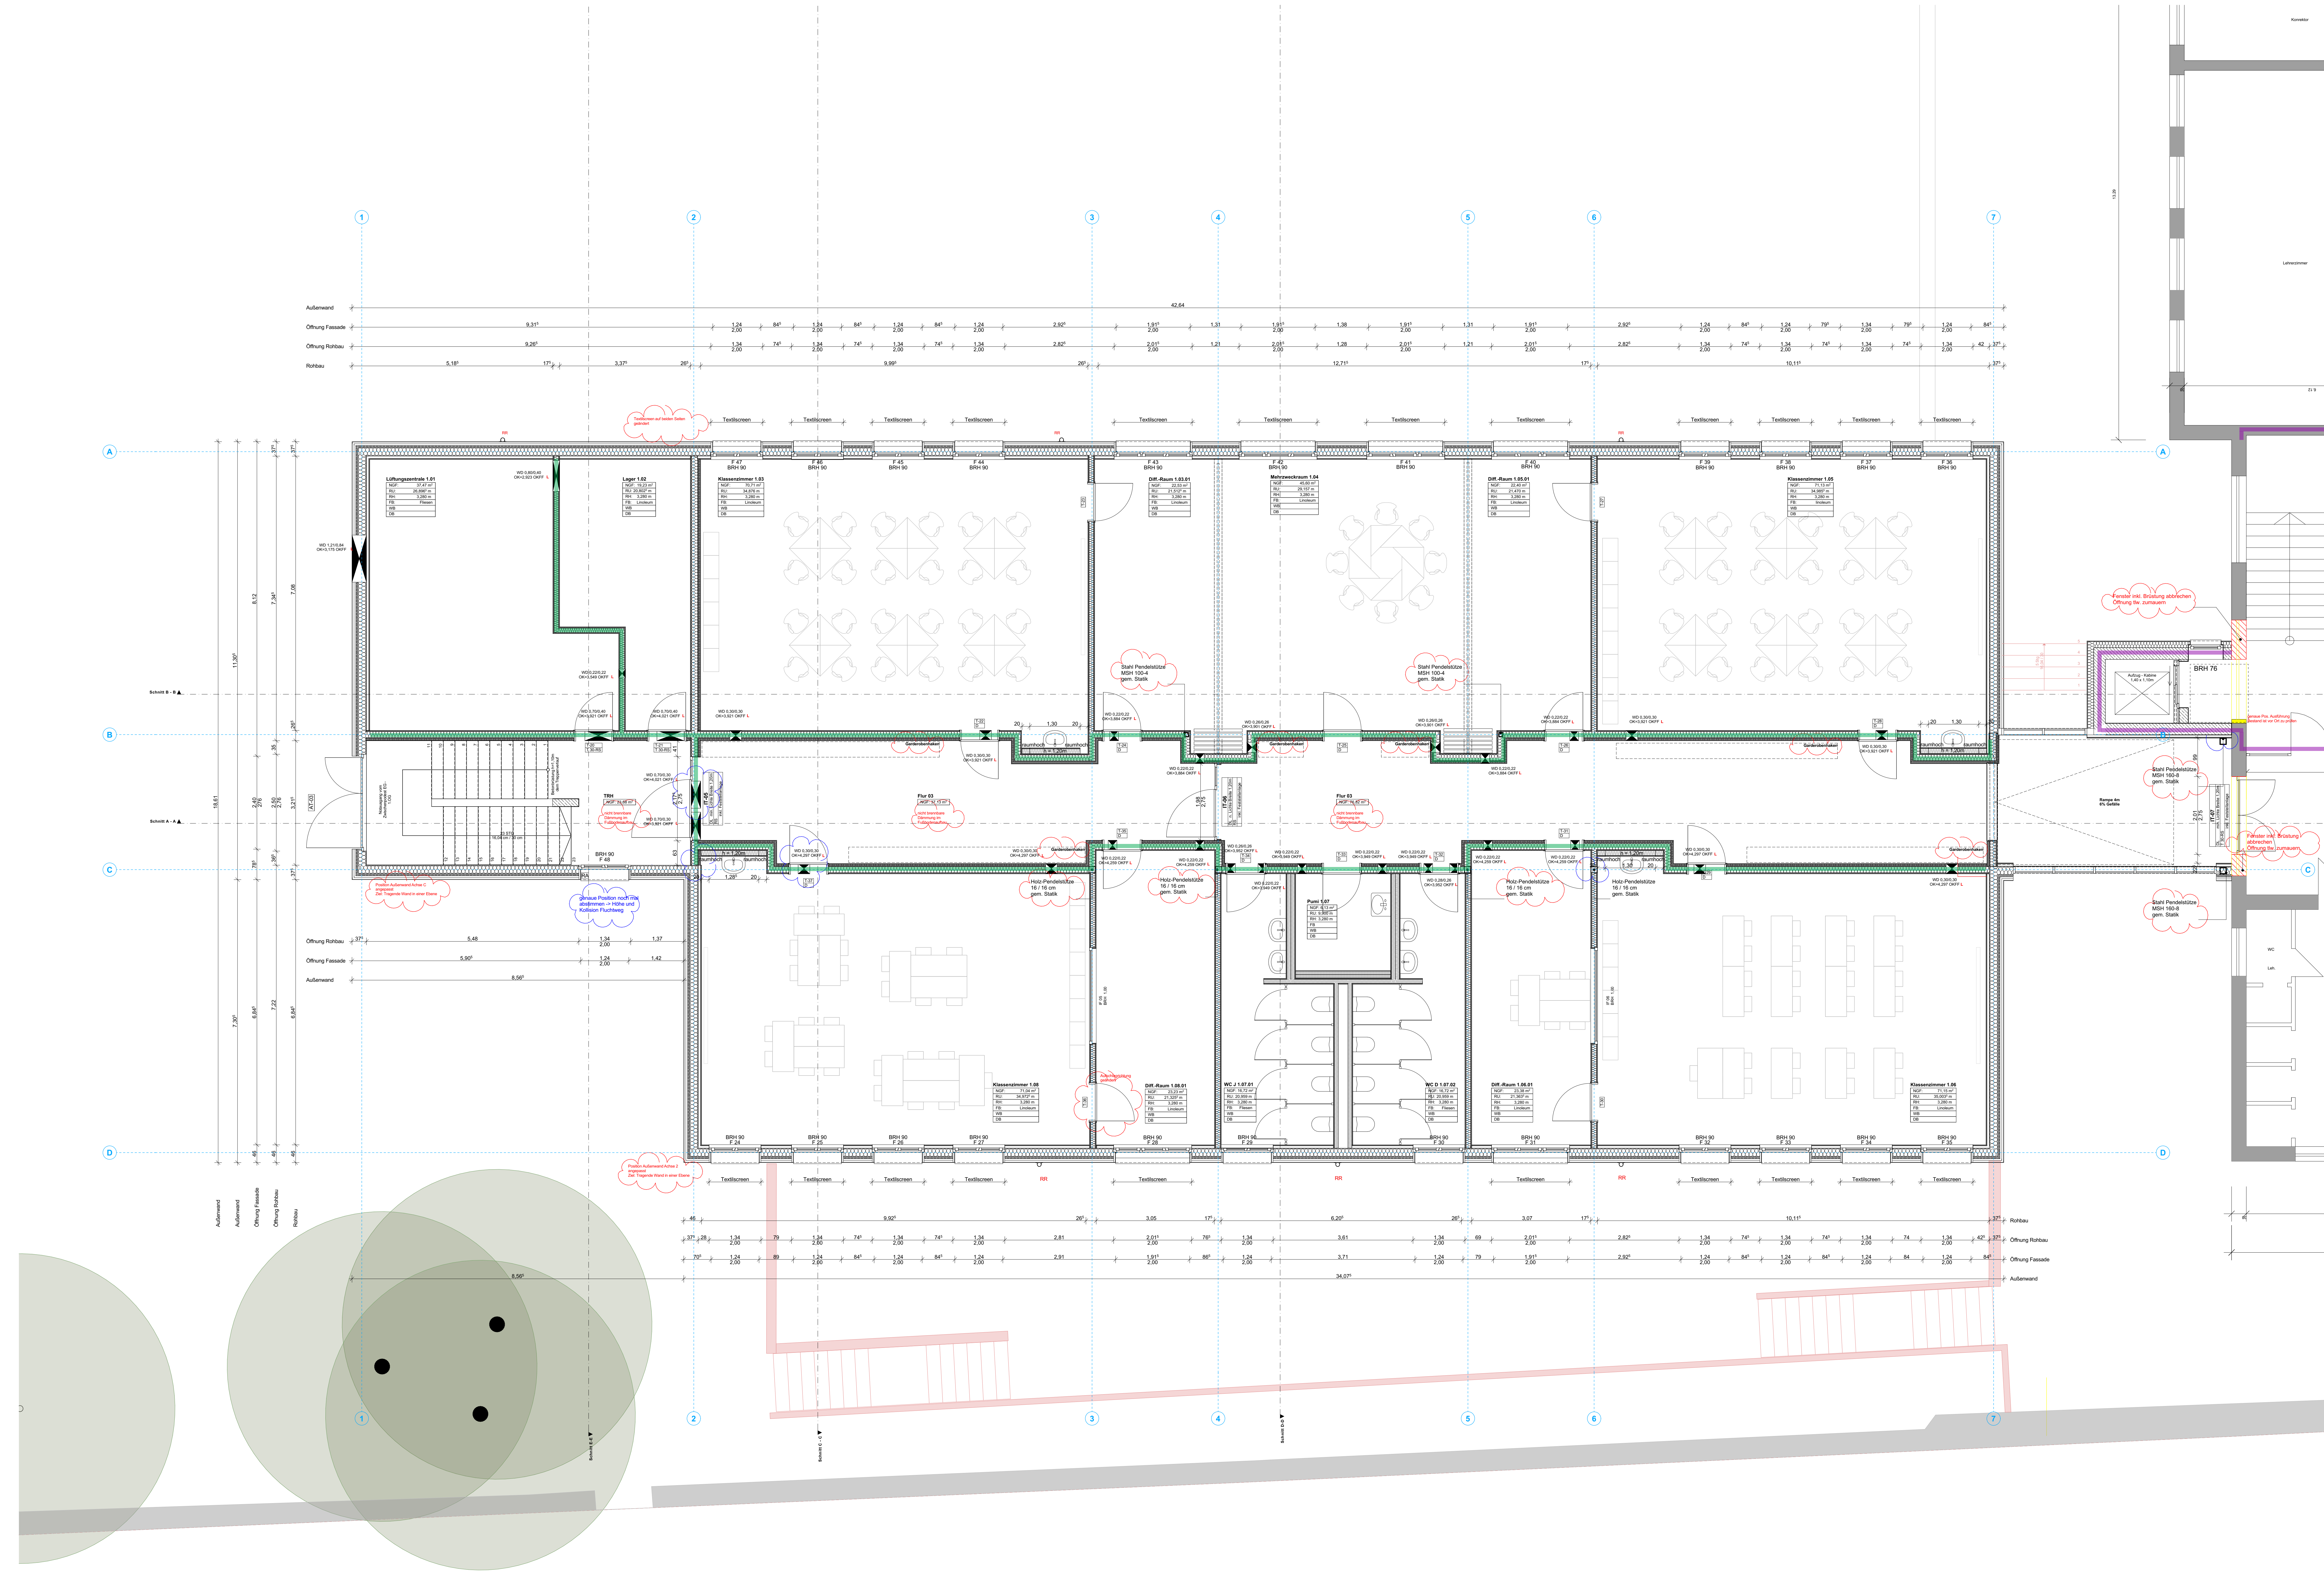

Brandwand (BRW)

F90 feuerbeständig

F80 hochfeuerhemmend

F30 feuerhemmend

Neubau

Abbruch

Bestand

OK Fertigbau

UK Fertigbau

OK Rohbau

UK Rohbau

D

T30-RS

T30

RA

Fluchweg, Tür

Fluchweg, Fenster

Legende

+0,24 = 465,11 m üNN = OK FFB EG Anbau

dichtschliessende Tür
klassifizierte Brandschutztür
(feuerhemmend, rauchdicht und selbstschließend)

klassifizierte Brandschutztür
(feuerhemmend, dicht- und selbstschließend)

Rauchableitung

Architect

City

Project

Client

Scale

Version

Author

Reviewer

Approved

Date

Ausführungsplanung

1:50

1.-Obergeschoss

MASTAB

PLAN-RECHENUNG: BR - DATUM

PLAN NR.

21.07.2025

DATUM

BRILON

Stadt Brilon, Der Bürgermeister, Am Markt 1, 99929 Brilon

PROJEKT

BRIS - Erweiterung der Grundschule St. Engelbert in Brilon