


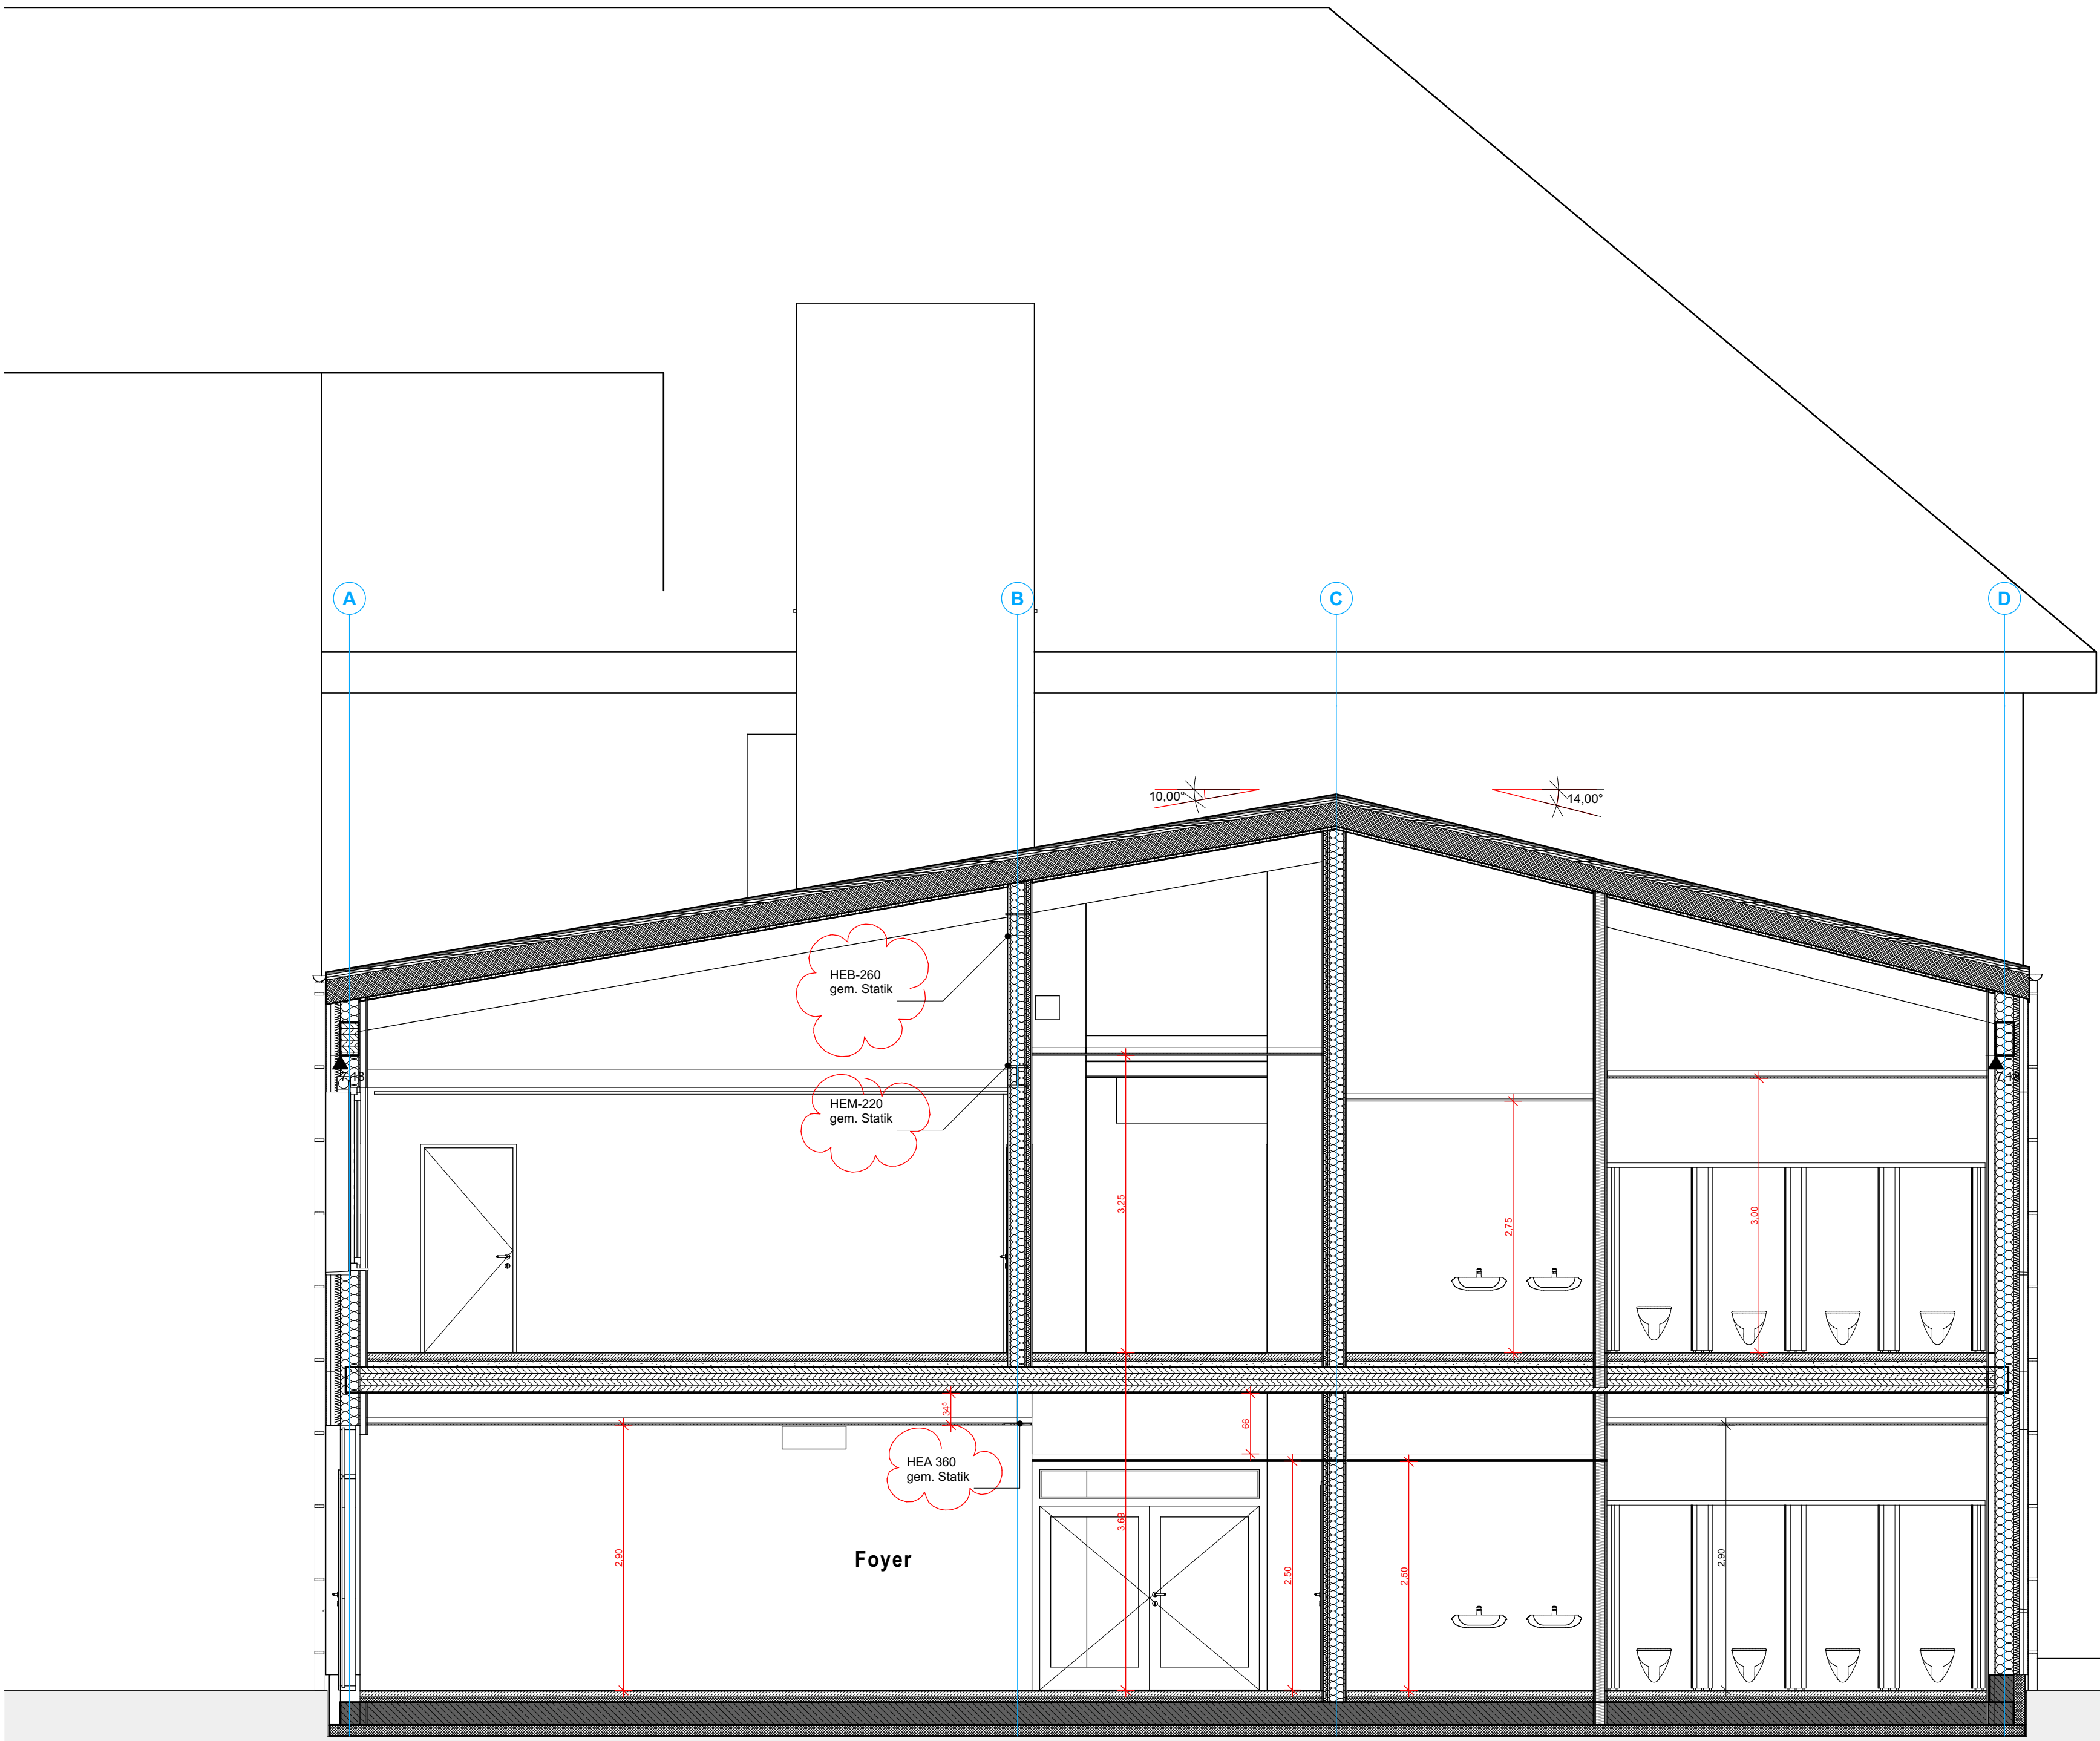

Schnitt C-C



Schnitt D-D

Legende

±0.24 = 465.11 m üNN = OK FFB EG Anbau

Brandwand (BRW)

F90 feuerbeständig

F60 hochfeuerhemmend

F30 feuerhemmend

Neubau

Abbruch

Bestand

D

T30-RS

T30

RA

dichtschießende Tür

klassifizierte Brandschutztür (feuerhemmend, rauchdicht und selbstschließend)

klassifizierte Brandschutztür (feuerhemmend, dicht- und selbstschließend)

Rauchableitung

Fluchtweg, Tür

Fluchtweg, Fenster

▽ = OK Fertigbau

△ = UK Fertigbau

▼ = OK Rohbau

▲ = UK Rohbau

Index	Datum	Name	Art der Änderung

Ausführungsplanung

1:50 Schnitte C-C, D-D

MAßSTAB

PLAN-BEZEICHNUNG - NR. - DATUM

01_SC_03
PLAN-NR.

22.07.2026
DATUM

BAUHERR

Stadt Brilon, Der Bürgermeister, Am Markt 1, 59929 Brilon

PROJEKT

BRiSE - Erweiterung der Grundschule St. Engelbert in Brilon