


+0,24 = 465,11 m üNN = OK FFB EG Anbau

	Brandwand (BRW)	D	dichtschliessende Tür
	F90 feuerbeständig	T30-R30	klassifizierte Brandschutztür (feuerhemmend, rauchdicht und selbstschließend)
	F60 hochfeuerhemmend	T30	klassifizierte Brandschutztür (feuerhemmend, dicht- und selbstschließend)
	F30 feuerhemmend	RA	Rauchableitung
	Neubau		Fluchtweg, Tür
	Abbruch		Fluchtweg, Fenster
	Bestand		

- = OK Fertigbau
- = UK Fertigbau
- = OK Rohbau
- = UK Rohbau

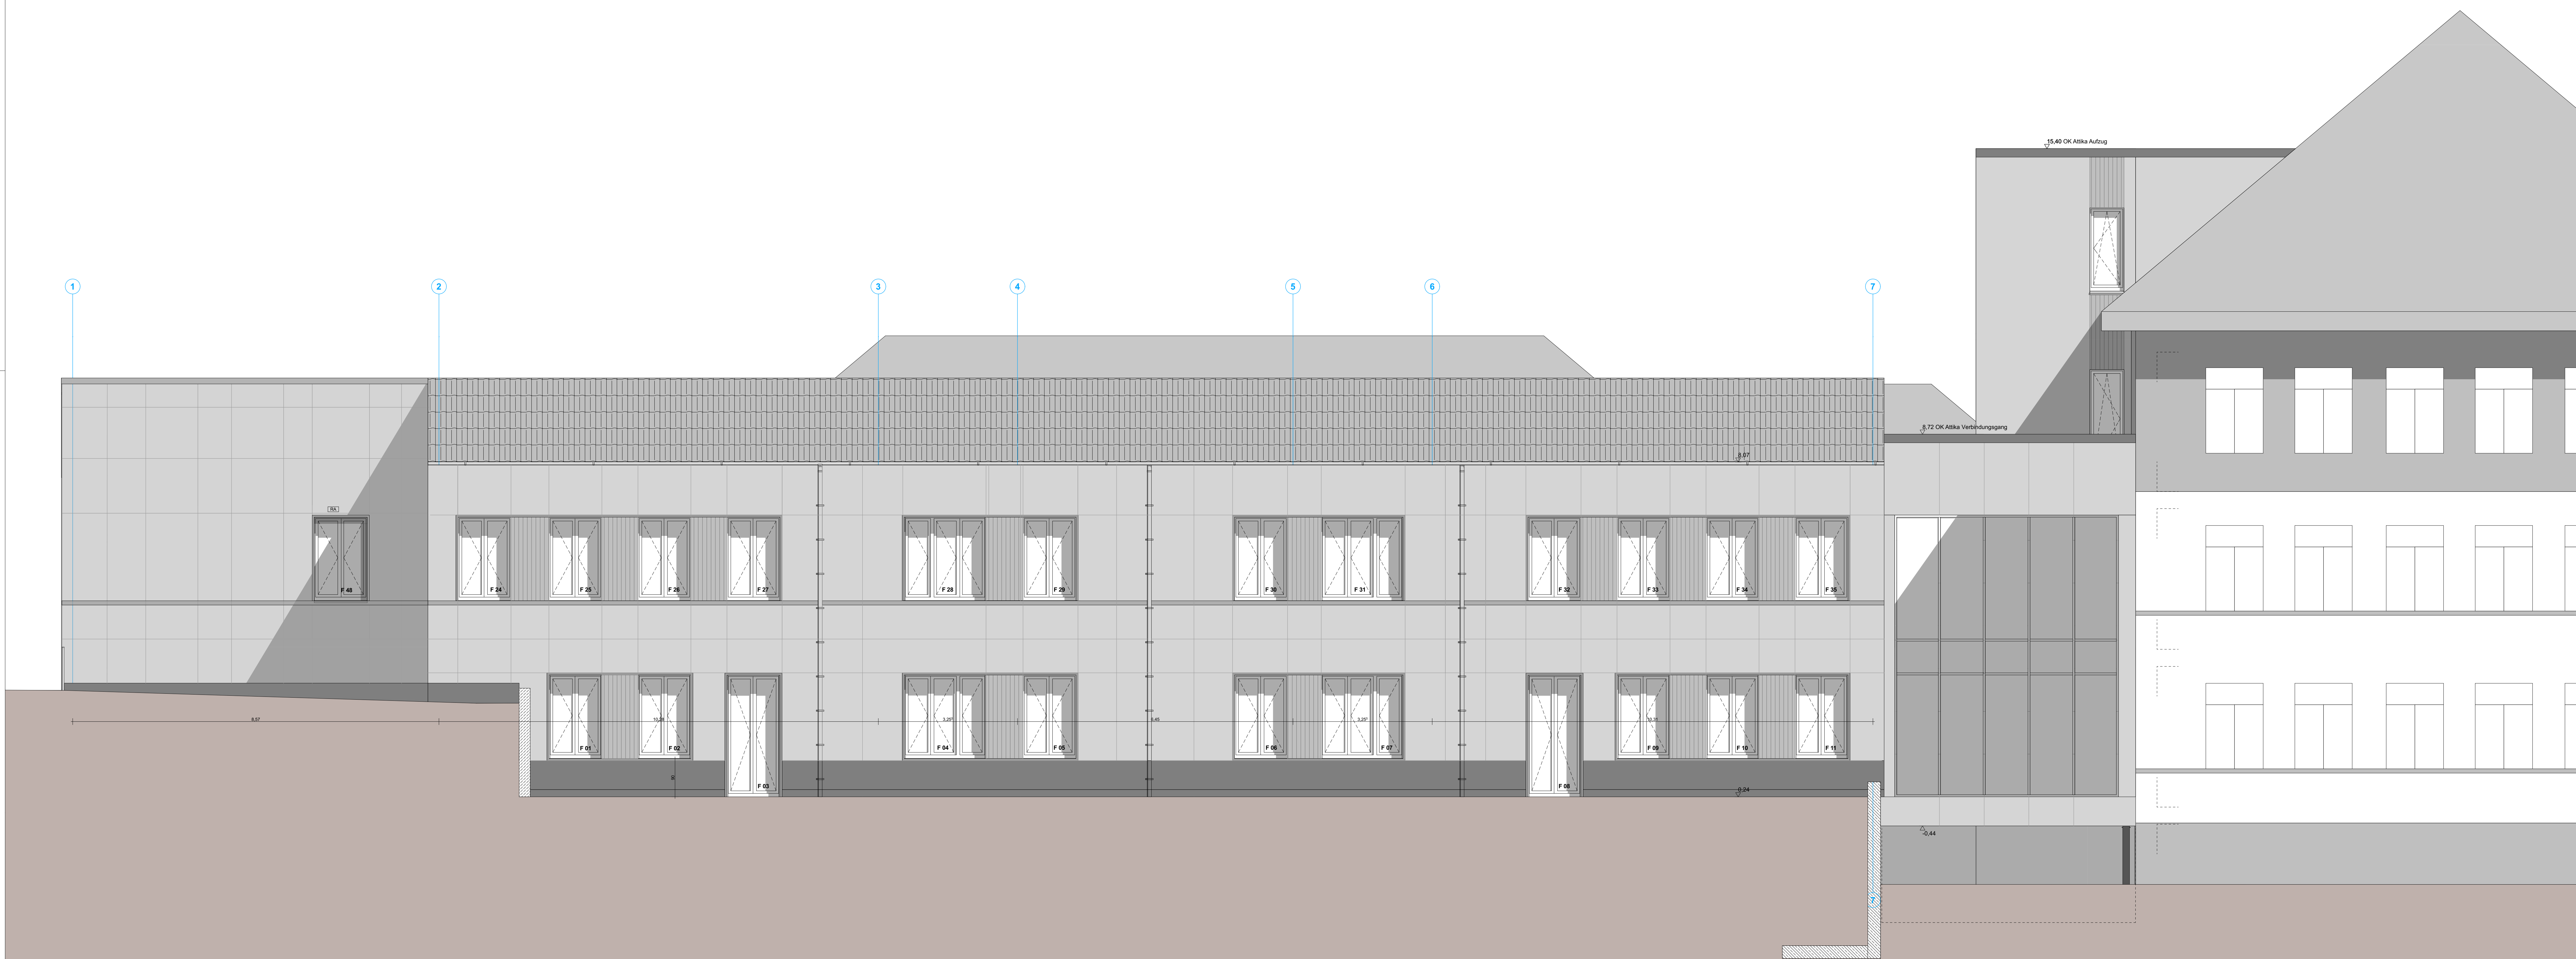

Ansicht Süd-West

Ausführungsplanung
1:50 Ansichten Süd-West

MASSTAB	PLAN-BEZEICHNUNG -NR. -DATUM
---------	------------------------------

[illegible]

BAUHERR Stadt Brilon, Der Bürgermeister

PROJEKT BRISE - Erweiterung der O
