


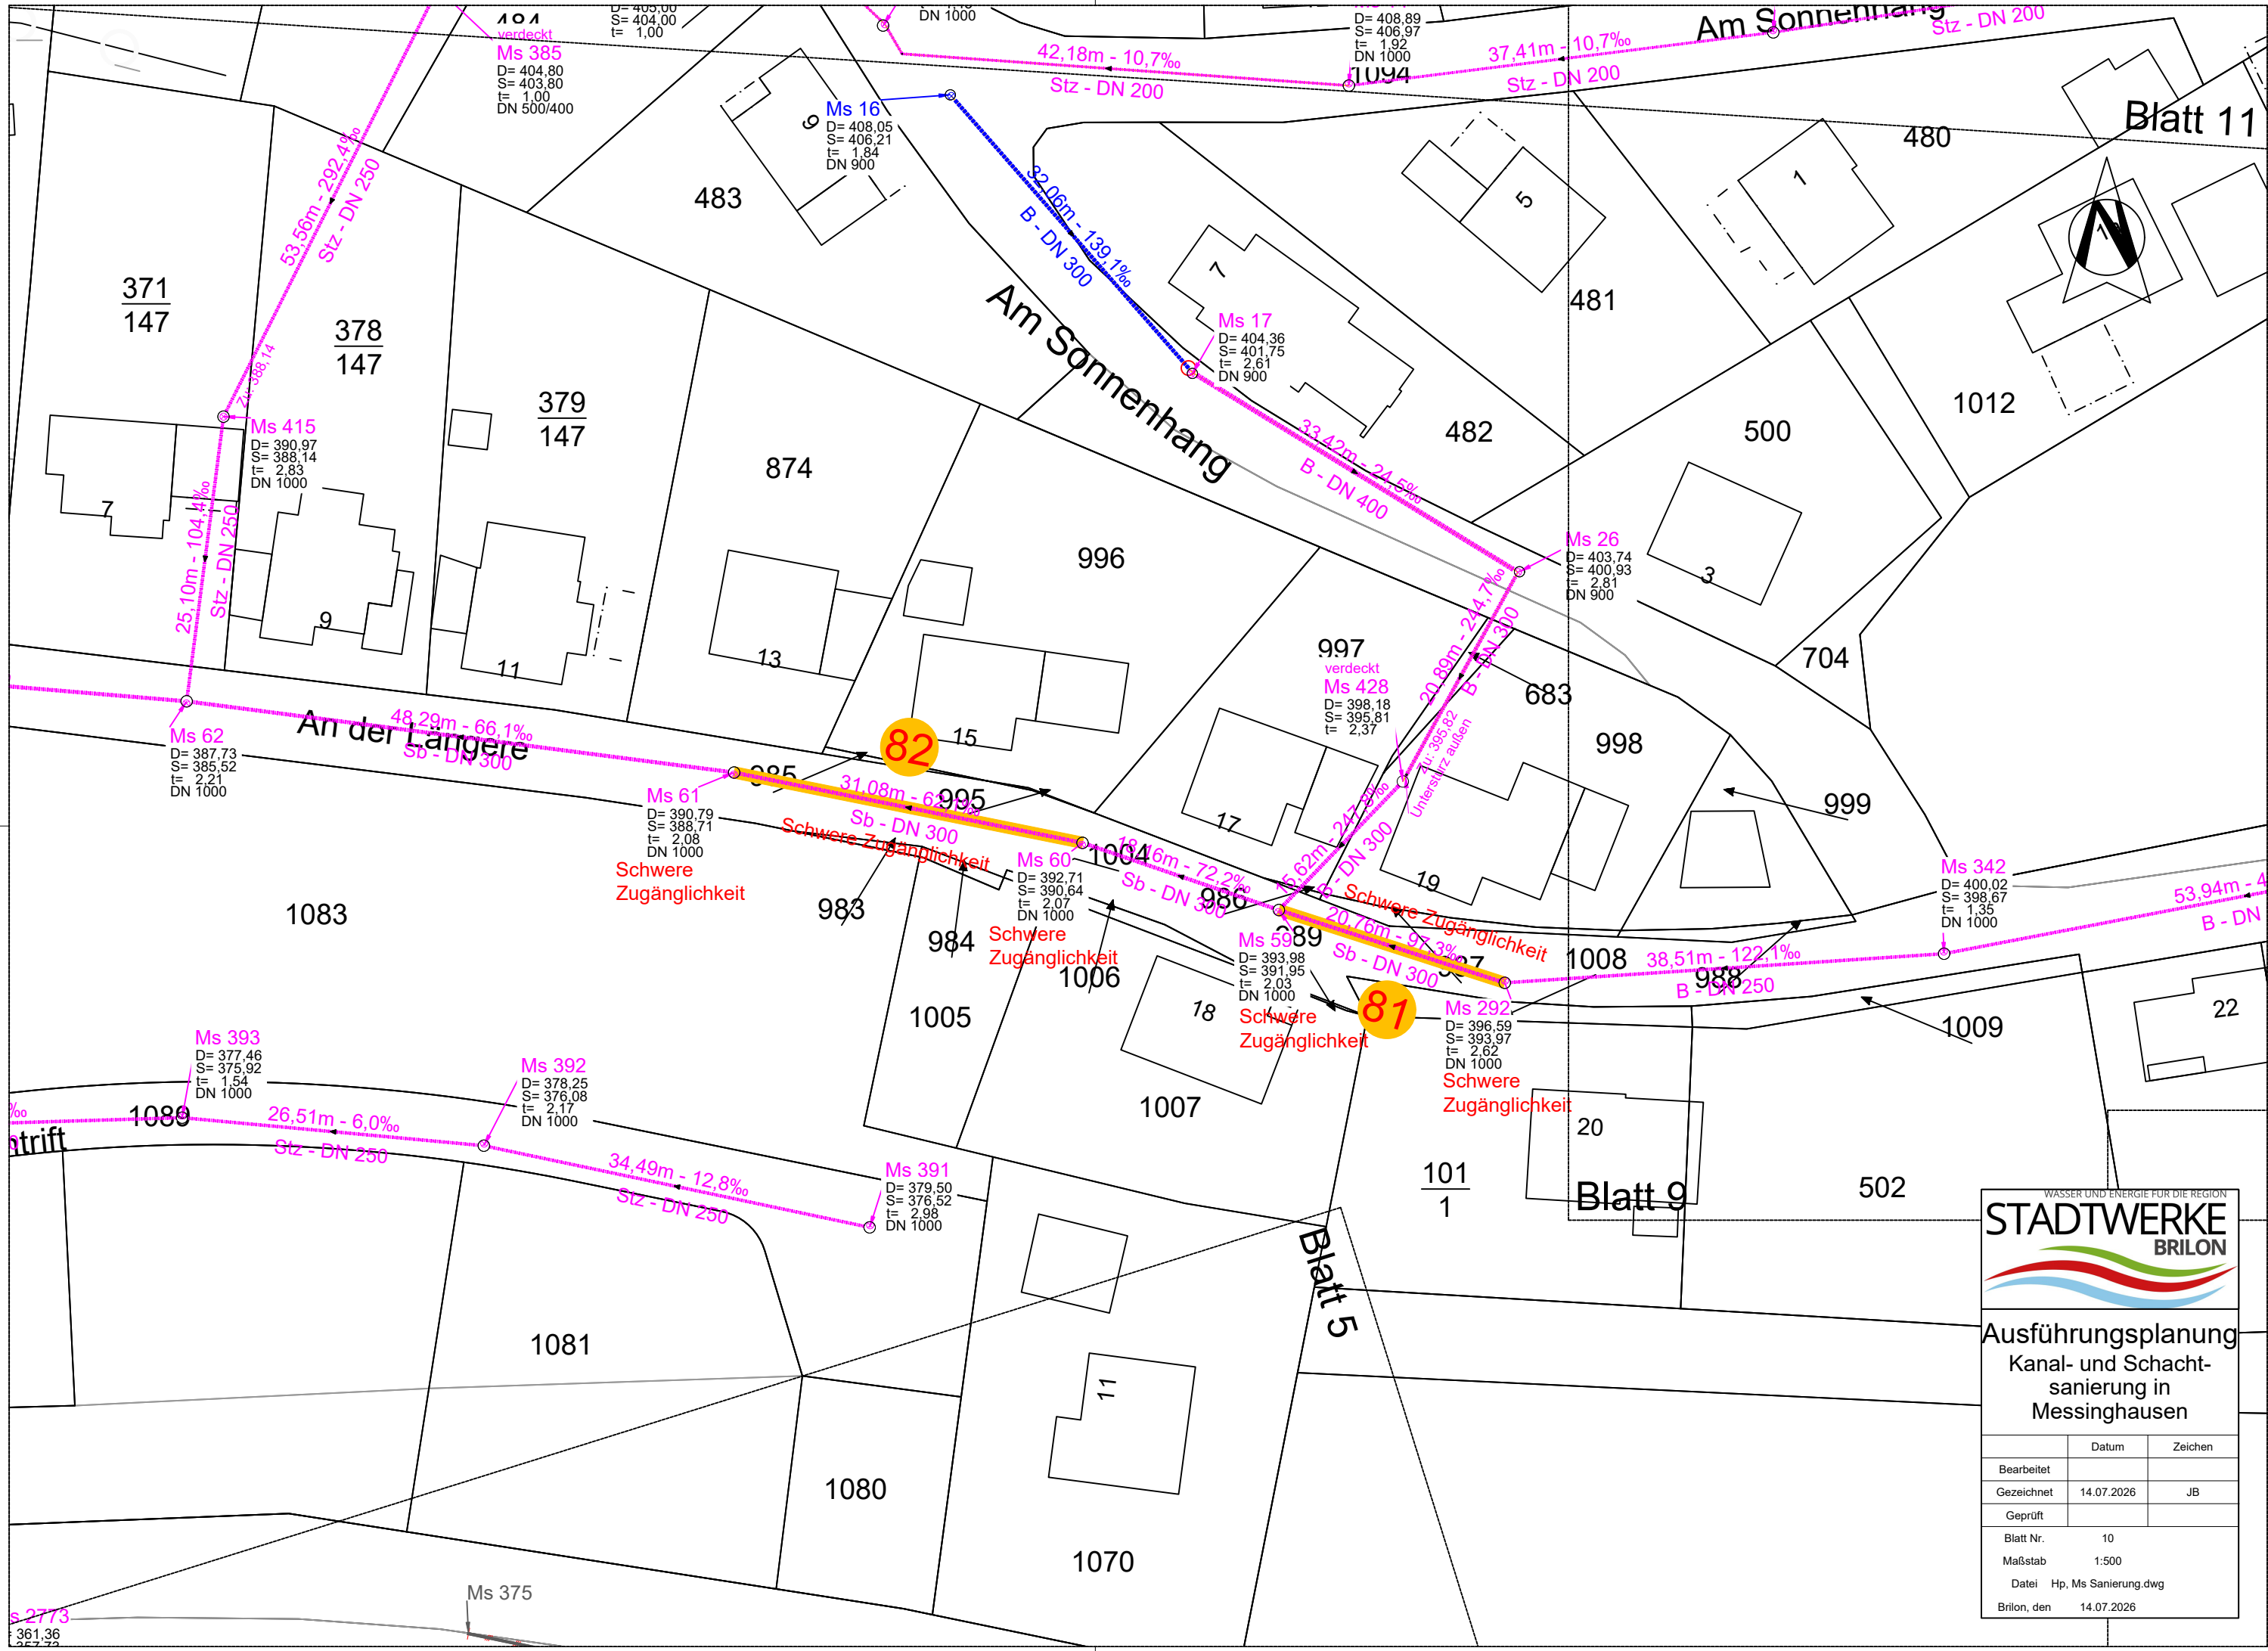

**Ausführungsplanung**  
Kanal- und Schacht-  
sanierung in  
Messinghausen

|             | Datum                | Zeichen |
|-------------|----------------------|---------|
| Bearbeitet  |                      |         |
| Gezeichnet  | 14.07.2026           | JB      |
| Geprüft     |                      |         |
| Blatt Nr.   | 10                   |         |
| Maßstab     | 1:500                |         |
| Datei       | Hp, Ms Sanierung.dwg |         |
| Brilon, den | 14.07.2026           |         |