


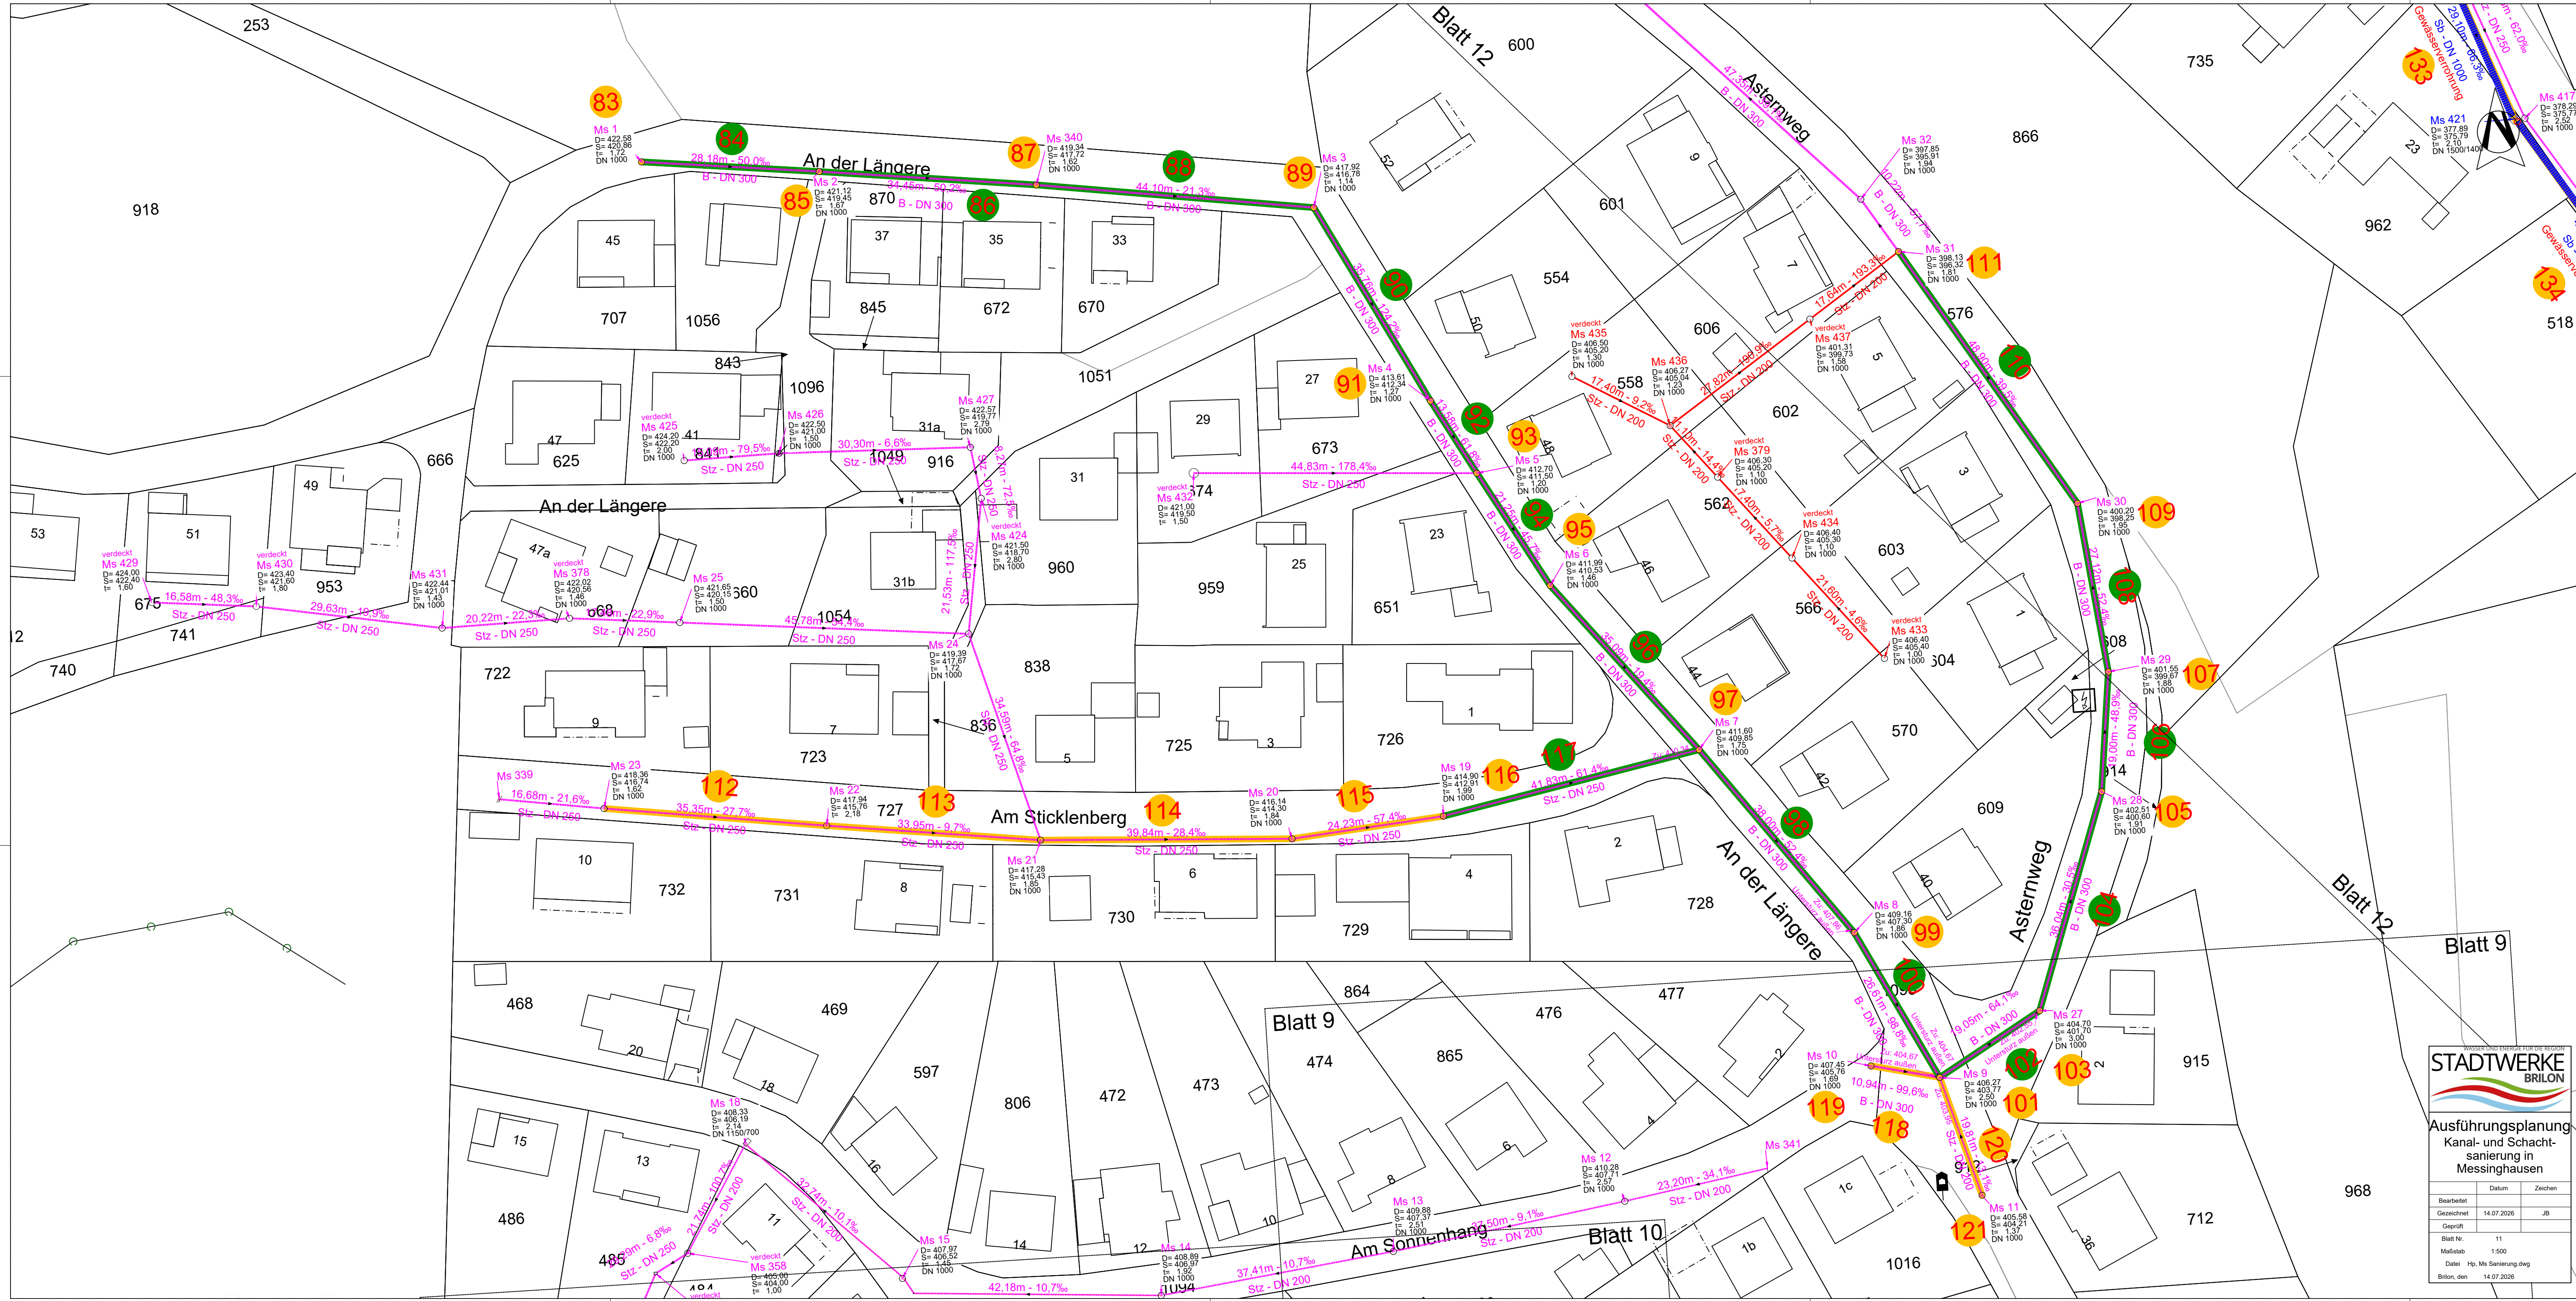

STADTWERKE
BRILON

Ausführungsplanung
Kanal- und Schacht-
sanierung in
Messinghausen

Bearbeitet	Datum	Zeichen
Gezeichnet	14.07.2026	JB
Geprüft		
Blatt Nr.	11	
Maßstab	1:500	
Datum	14.07.2026	
Brilon, den		