


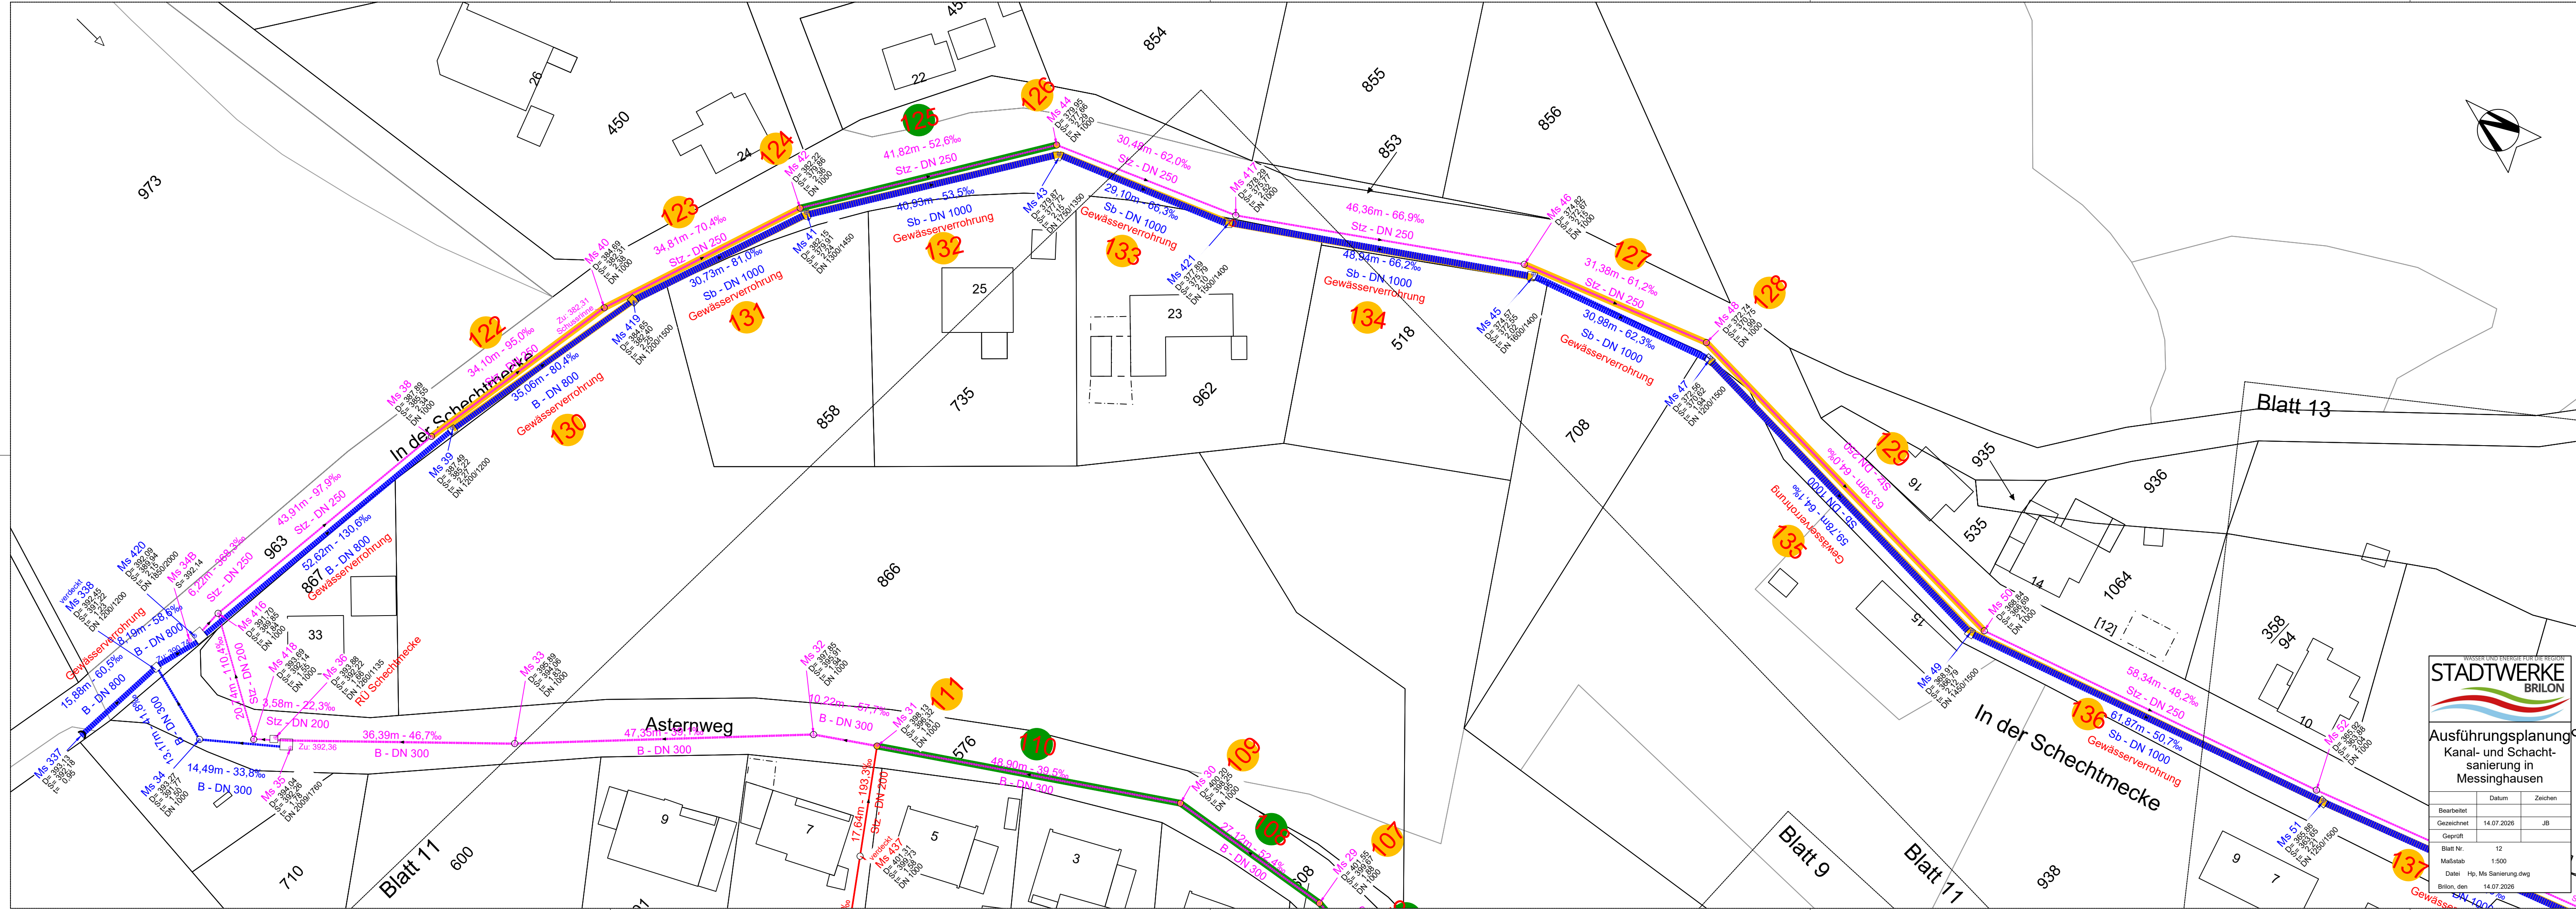

STADTWERKE BRILON

Ausführungsplanung
Kanal- und Schacht-
sanierung in
Messinghausen

Bearbeitet	Datum	Zeichen
Gezeichnet	14.07.2026	JB
Geprüft		
Blatt Nr.	12	
Maßstab	1:500	
Datei	Hp_Ms Sanierung.dwg	
Brilon, den	14.07.2026	