


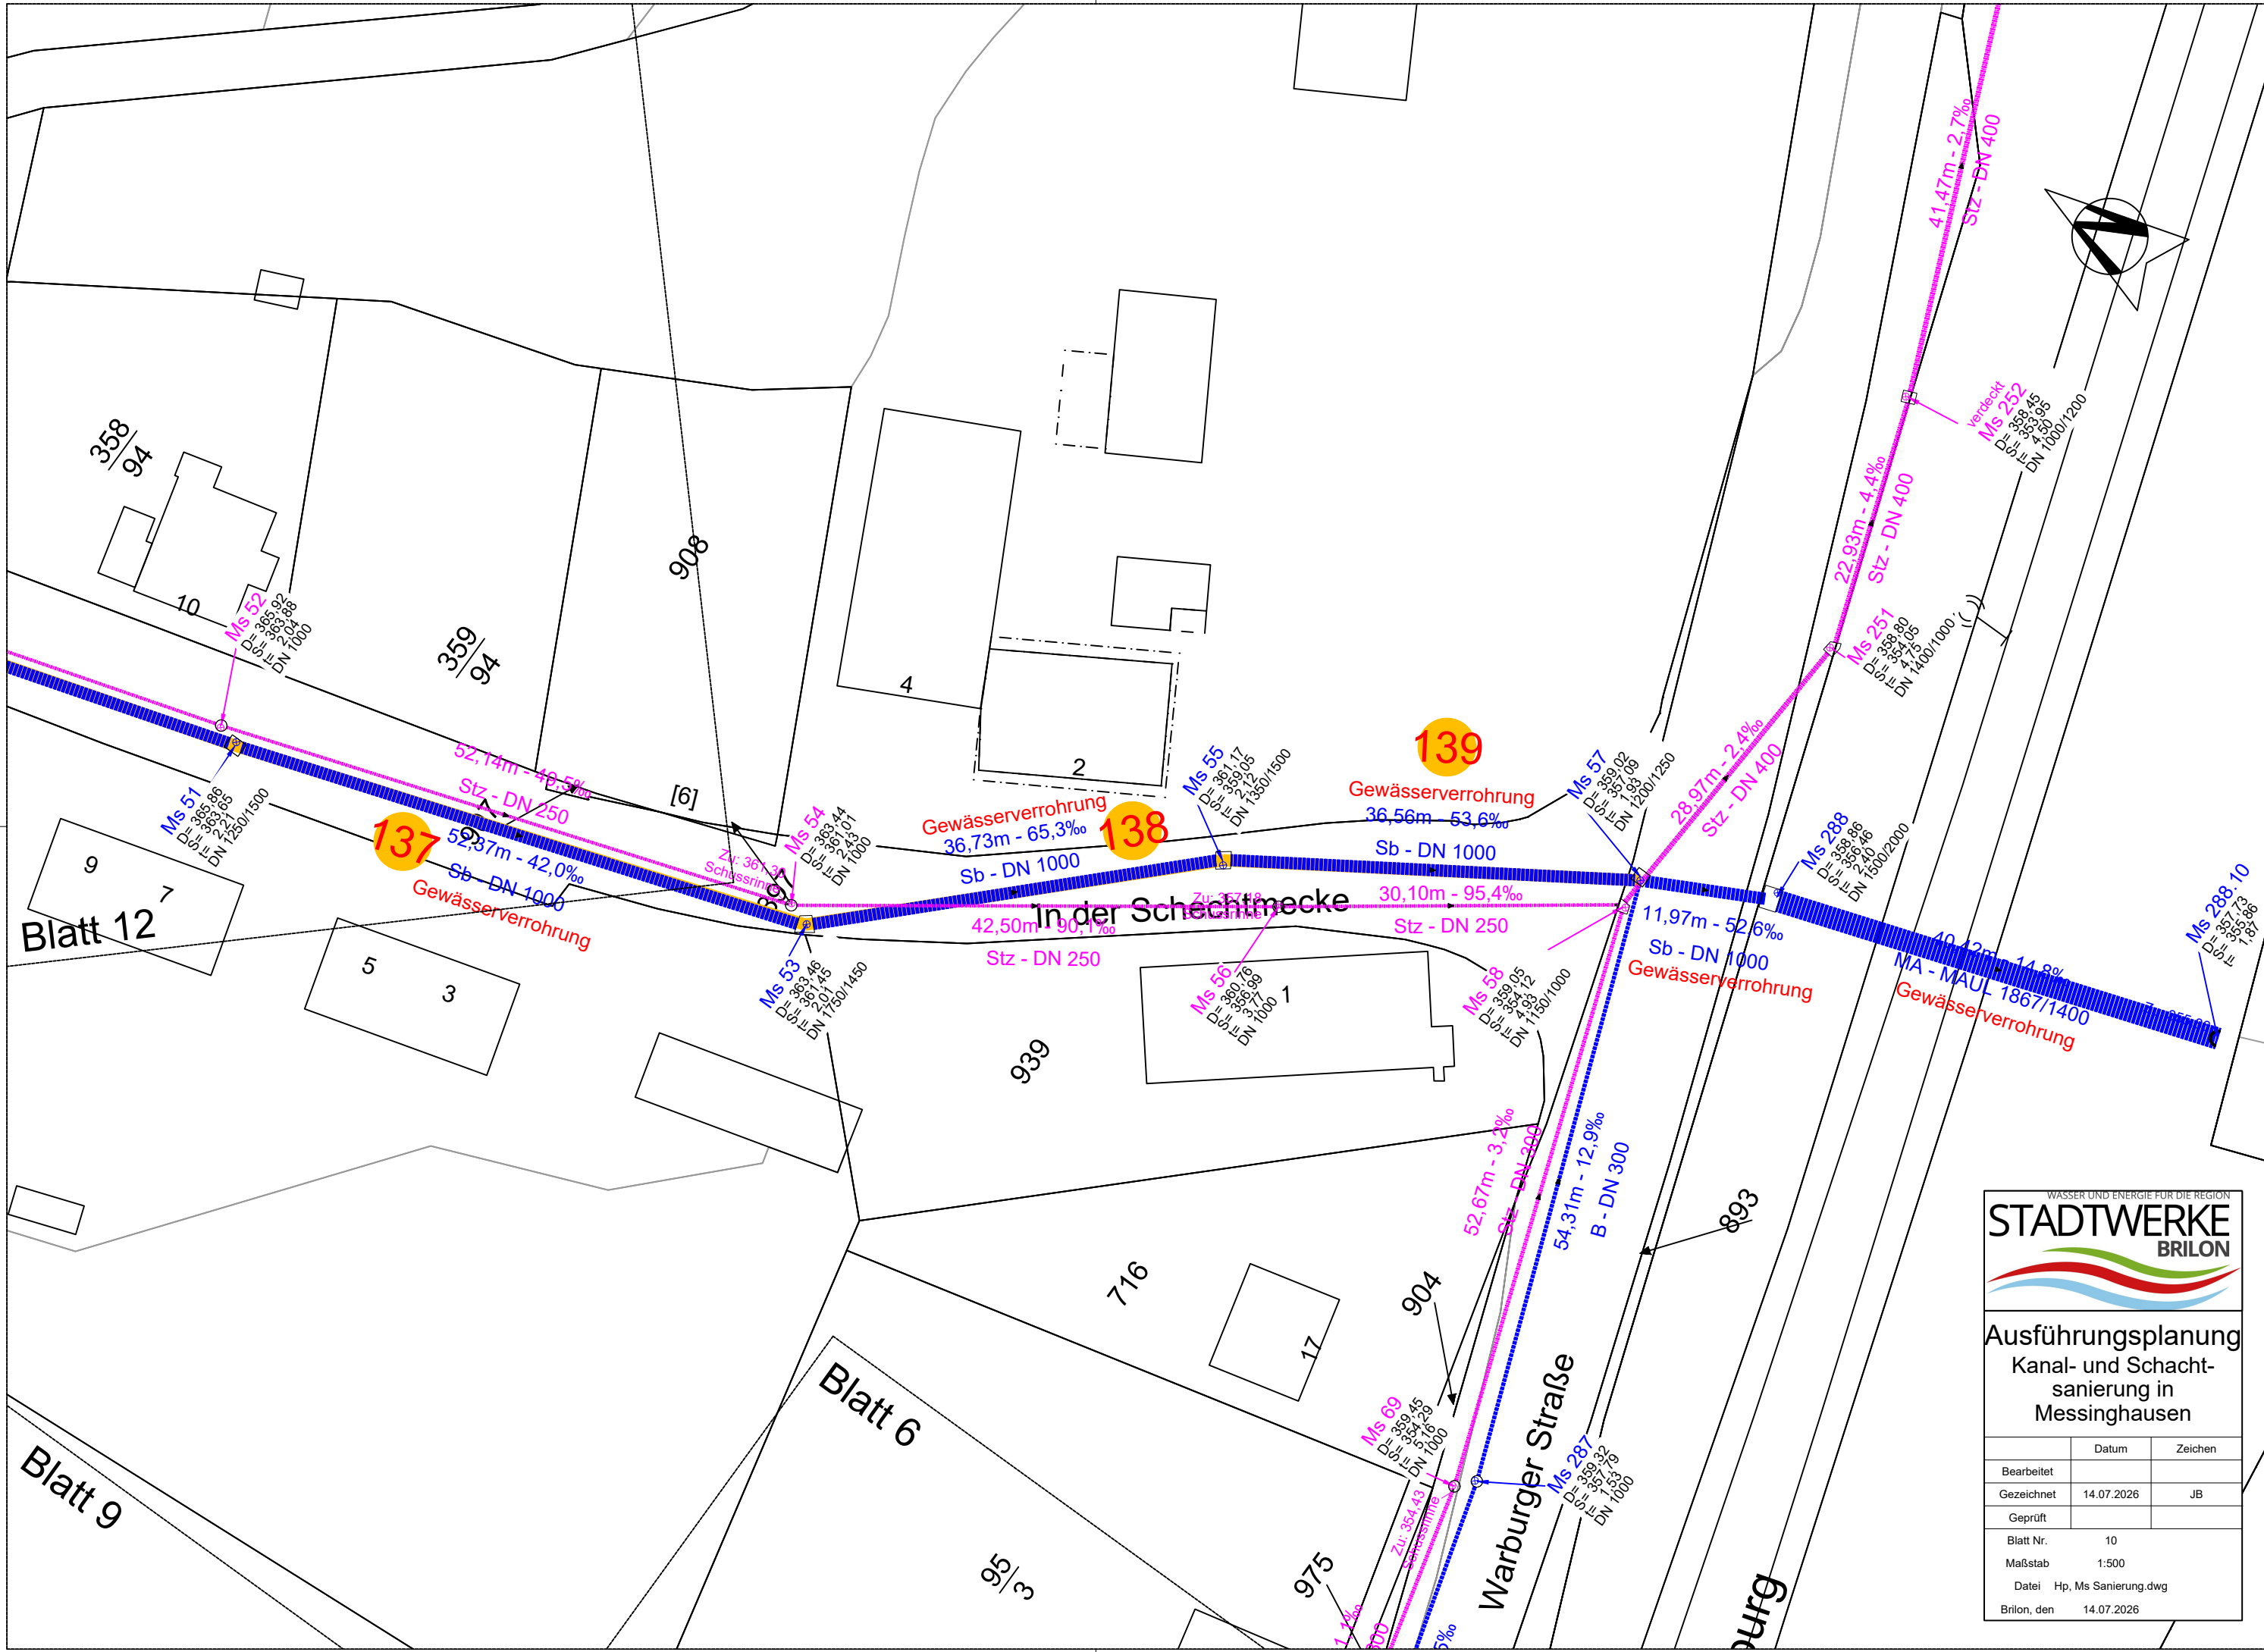

Ausführungsplanung Kanal- und Schacht- sanierung in Messinghausen

	Datum	Zeichen
Bearbeitet		
Gezeichnet	14.07.2026	JB
Geprüft		
Blatt Nr.	10	
Maßstab	1:500	
Datei	Hp, Ms Sanierung.dwg	
Brilon, den	14.07.2026	