



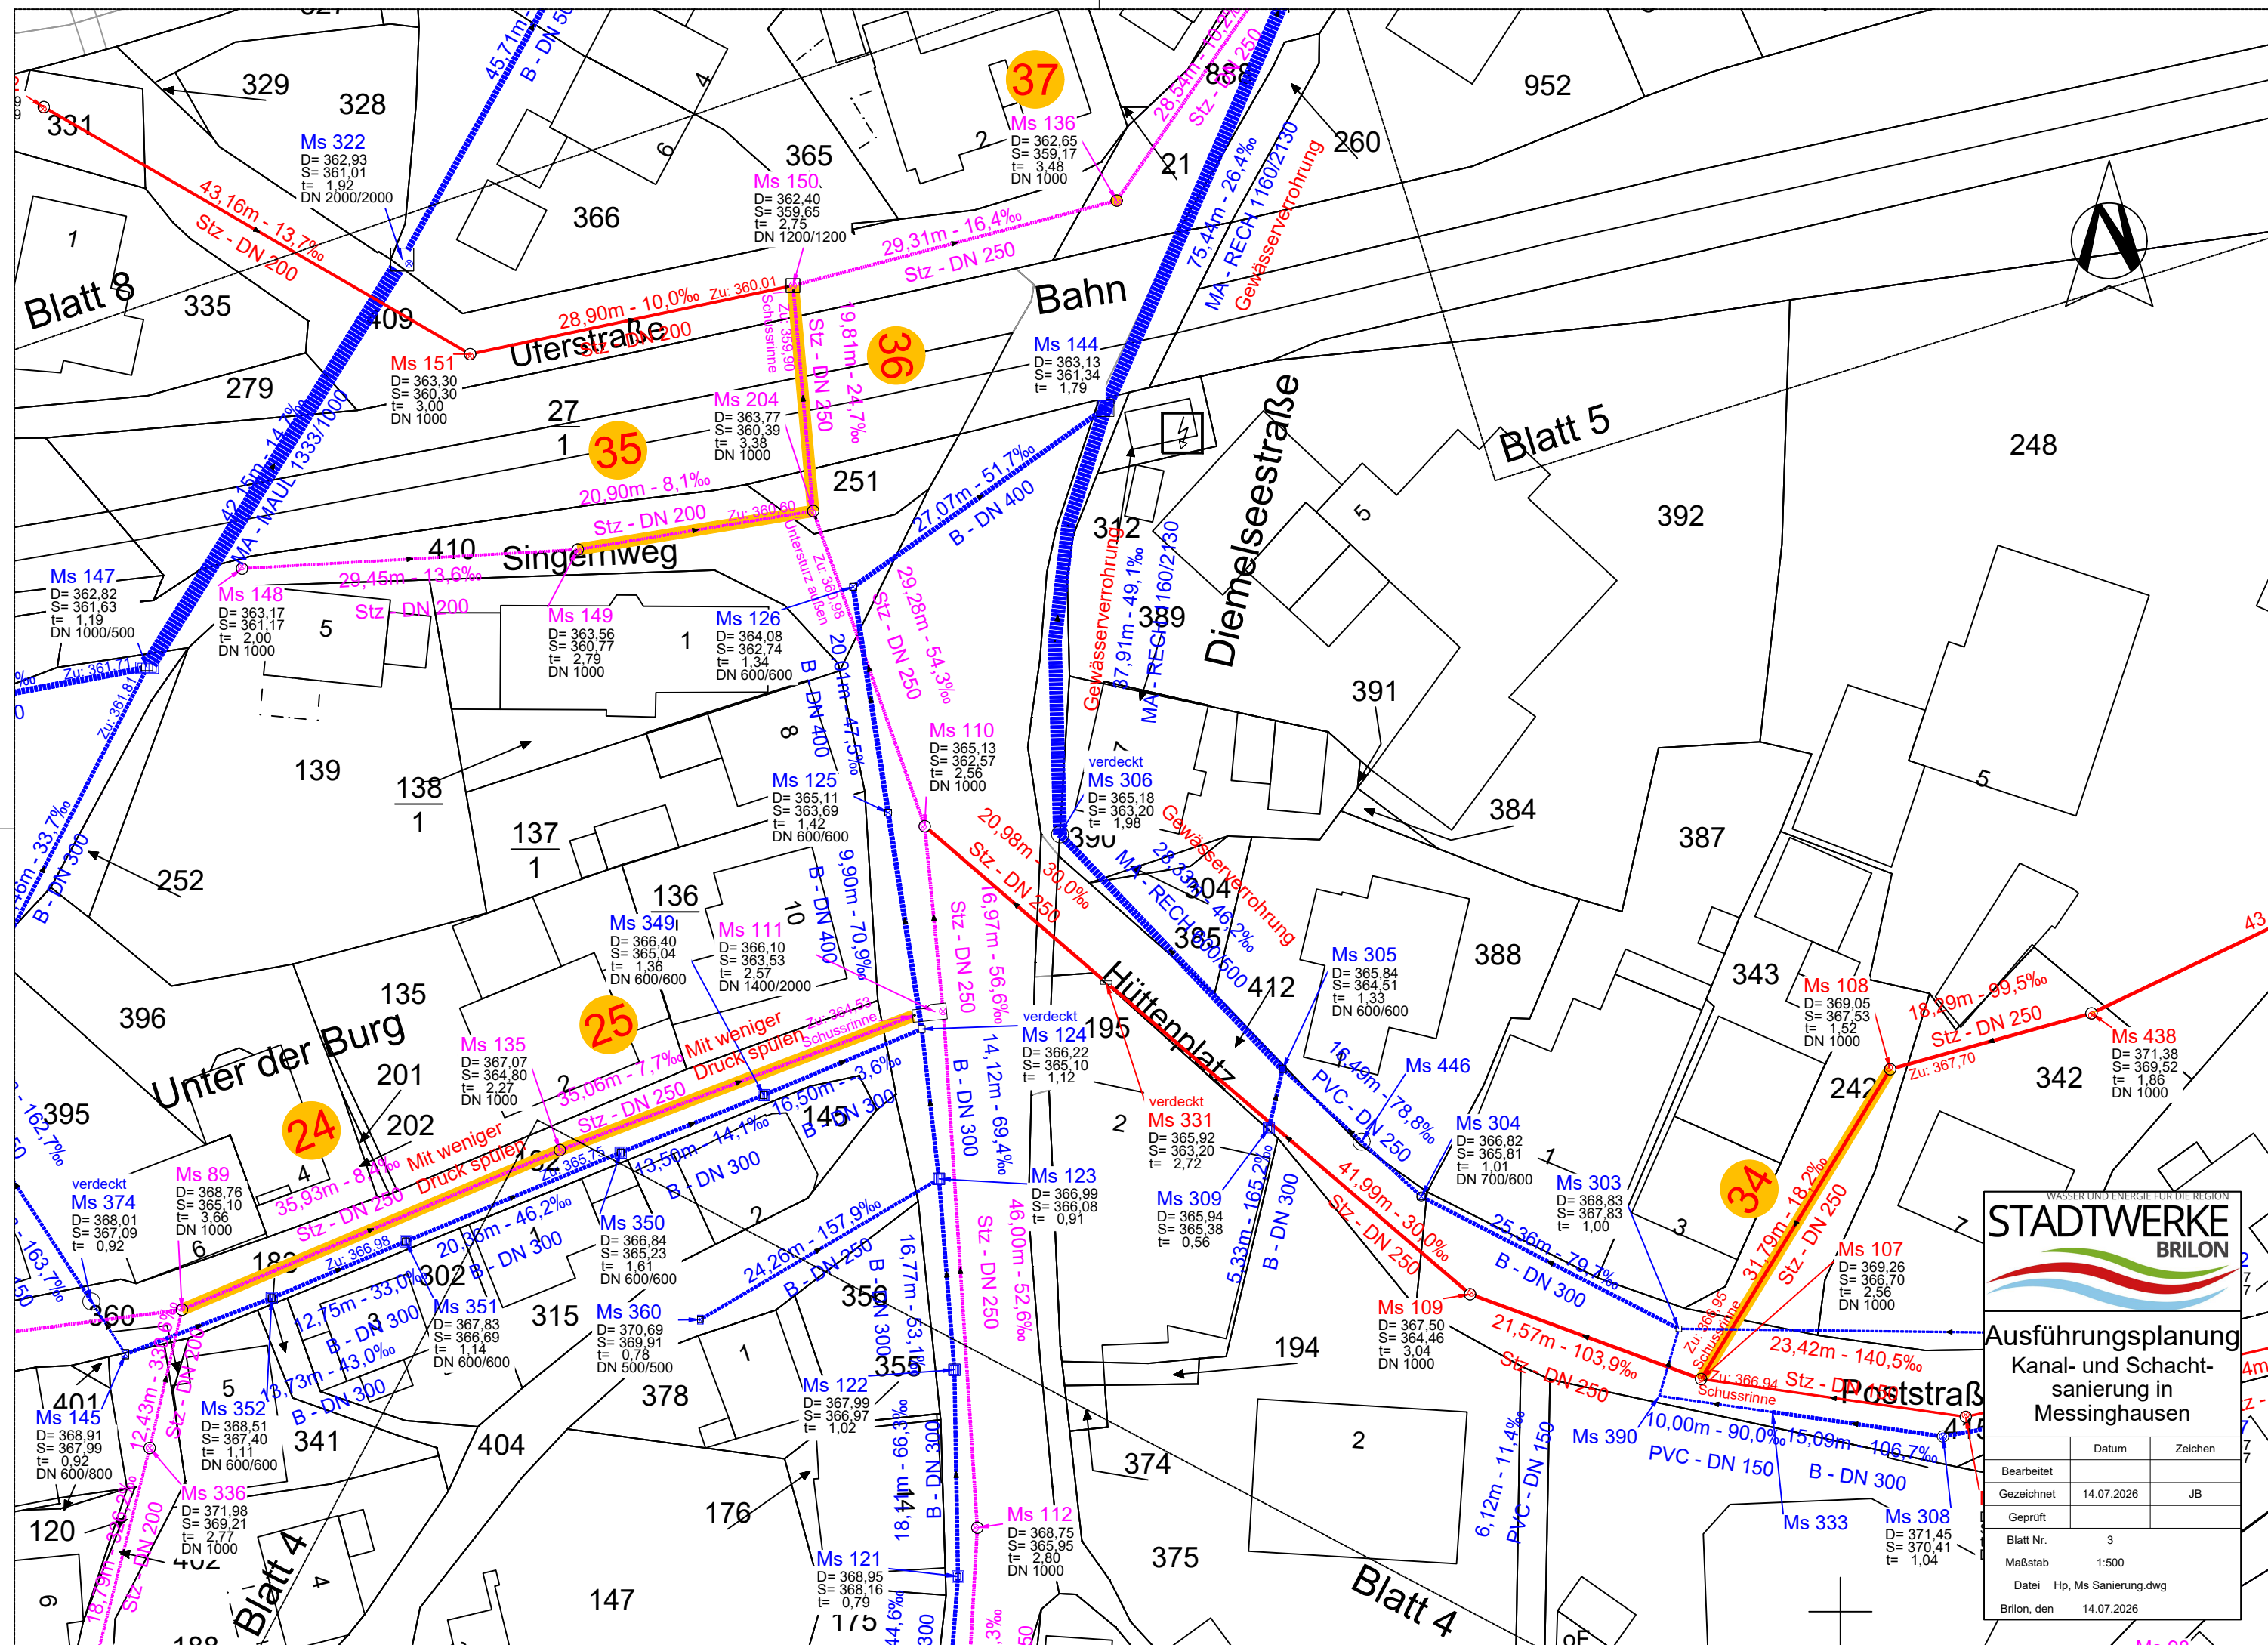

WASSER UND ENERGIE FÜR DIE REGION

STADTWERKE

BRILON

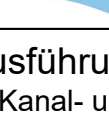

Ausführungsplanung

Kanal- und Schacht- sanierung in Messinghausen

	Datum	Zeichen
Bearbeitet		
Gezeichnet	14.07.2026	JB
Geprüft		

Blatt Nr. 3

Maßstab 1:500

Datei Hp, Ms Sanierung.dwg

Brilon, den
14.07.2026