


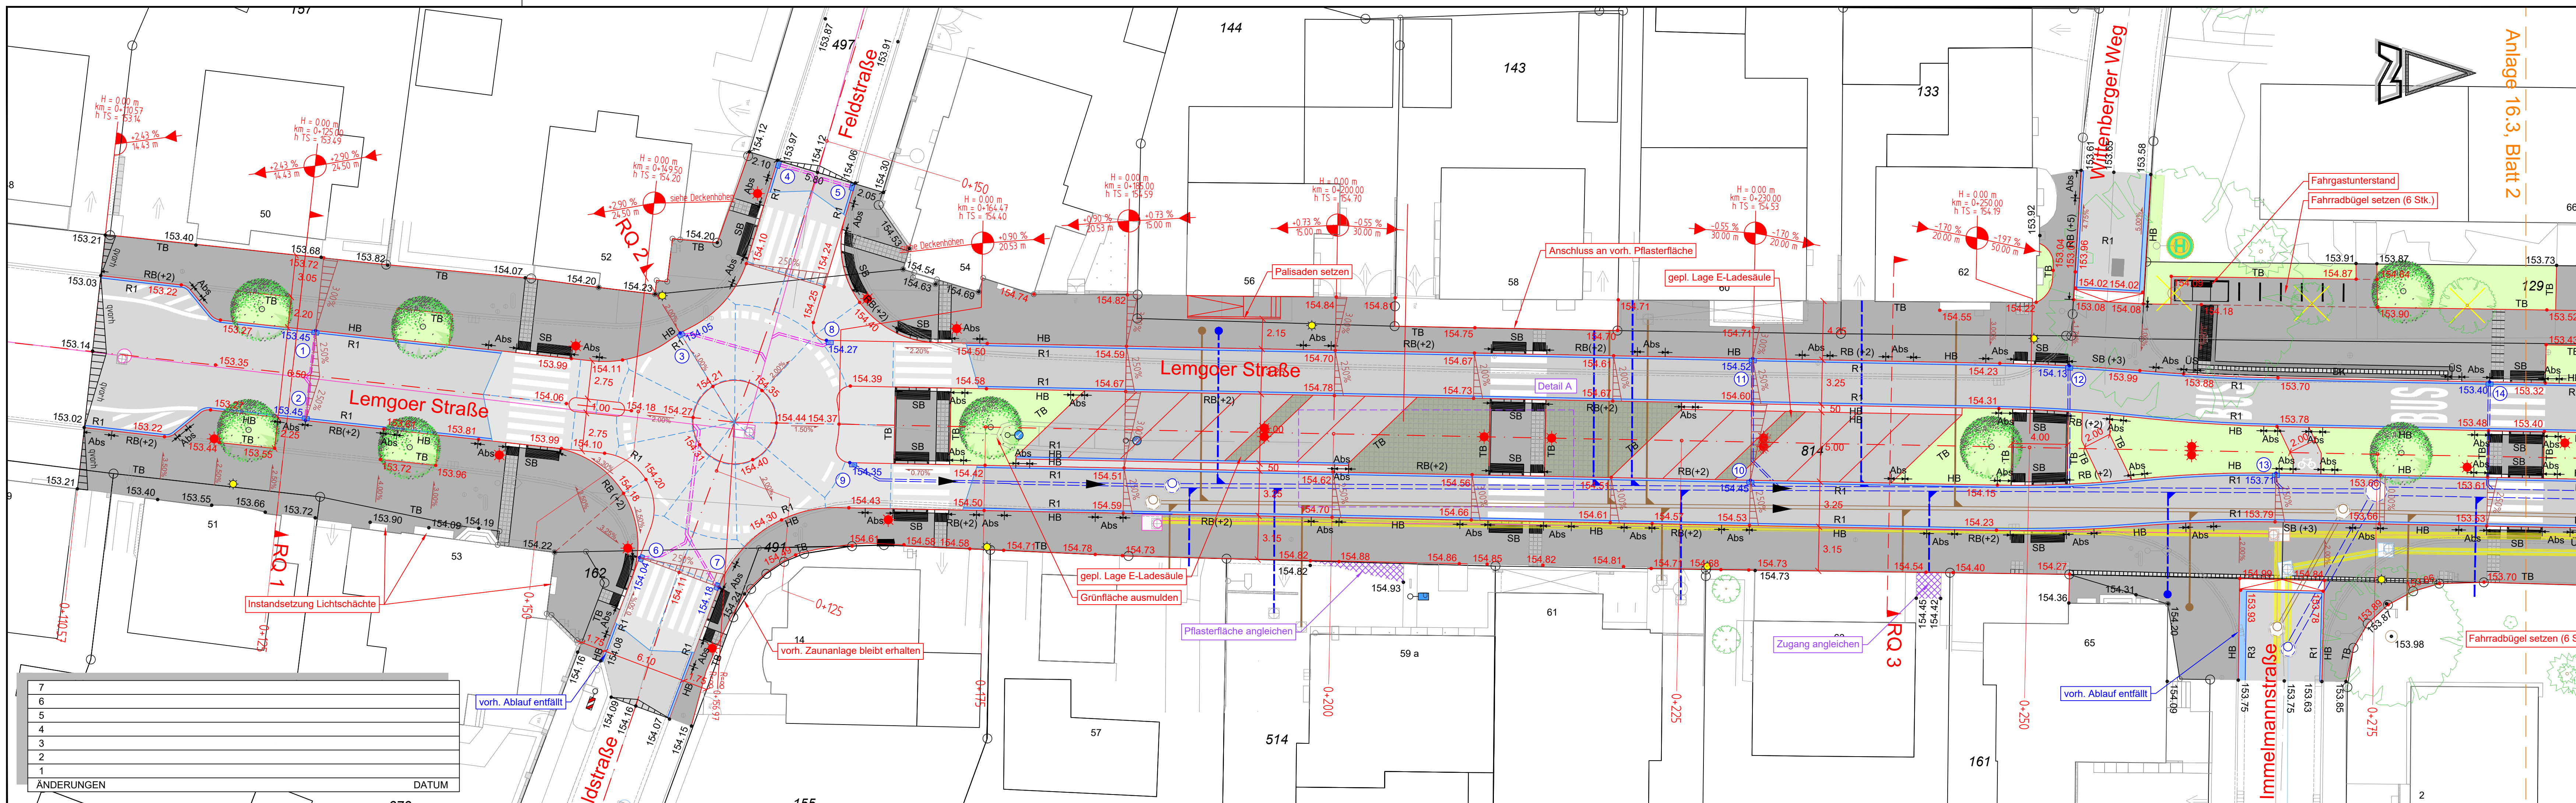

Flächen / Oberflächen

Trennstreifen	Pflaster grau, 20/10	Grünfläche
Cheops anthrazit, 30/22,5	Entwässerungsrinne	Böschung

Planung

Schacht	Hochpunkt	Schachtdeckel	Ampel
Strassenablauf 30x50	Tiefpunkt	Strassenablauf	Zufahrt, Zugang
Laufende Nr.	Baum	Hydrant	
Strassenleuchte		Wasser-/Gasschieber	
		Strassenleuchte	Baum
		Schaltkasten	

Ausführung

123.45	Urgeländehöhe	HB	Hochbordstein	TB	Tiefbordstein
123.45	geplante Höhe	RB	Rundbordstein	Abs	Absenkung
123.45	Höhe Ablauf	FB	Flachbordstein	Rg	gekippte Rinne
		SB	Sonderbordstein	R1	1-reihige Rinne
		RS	Rampenstein	ÜS	Übergangsstein

Dieser Plan dient ausschließlich zu Ausschreibungszwecken und stellt keine Ausführungsplanung dar. Änderungen im Rahmen der weiteren Planung bleiben vorbehalten.



Umgestaltung Lemgoer Straße zwischen Feldstraße und B 239 Nordring

Baubabschnitt II
- Ausführungsplanung -

ANLAGE	BLATT
16.3	1
DECKENHÖHENPLAN	
MAßSTAB 1:200	
DATUM	15.06.2026
PROJEKT	BI-2403
BEARBEITET	He
FORMAT	1135 x 297

AUFTRAGGEBER:	ENTWURFSVERFASSER:
DATUM, UNTERSCHRIFT	15.06.2026 DATUM, UNTERSCHRIFT
Lagesystem: ETRS89	Höhensystem: NHN
Geobasisdaten des Landes NRW © Geobasis NRW 2021	