


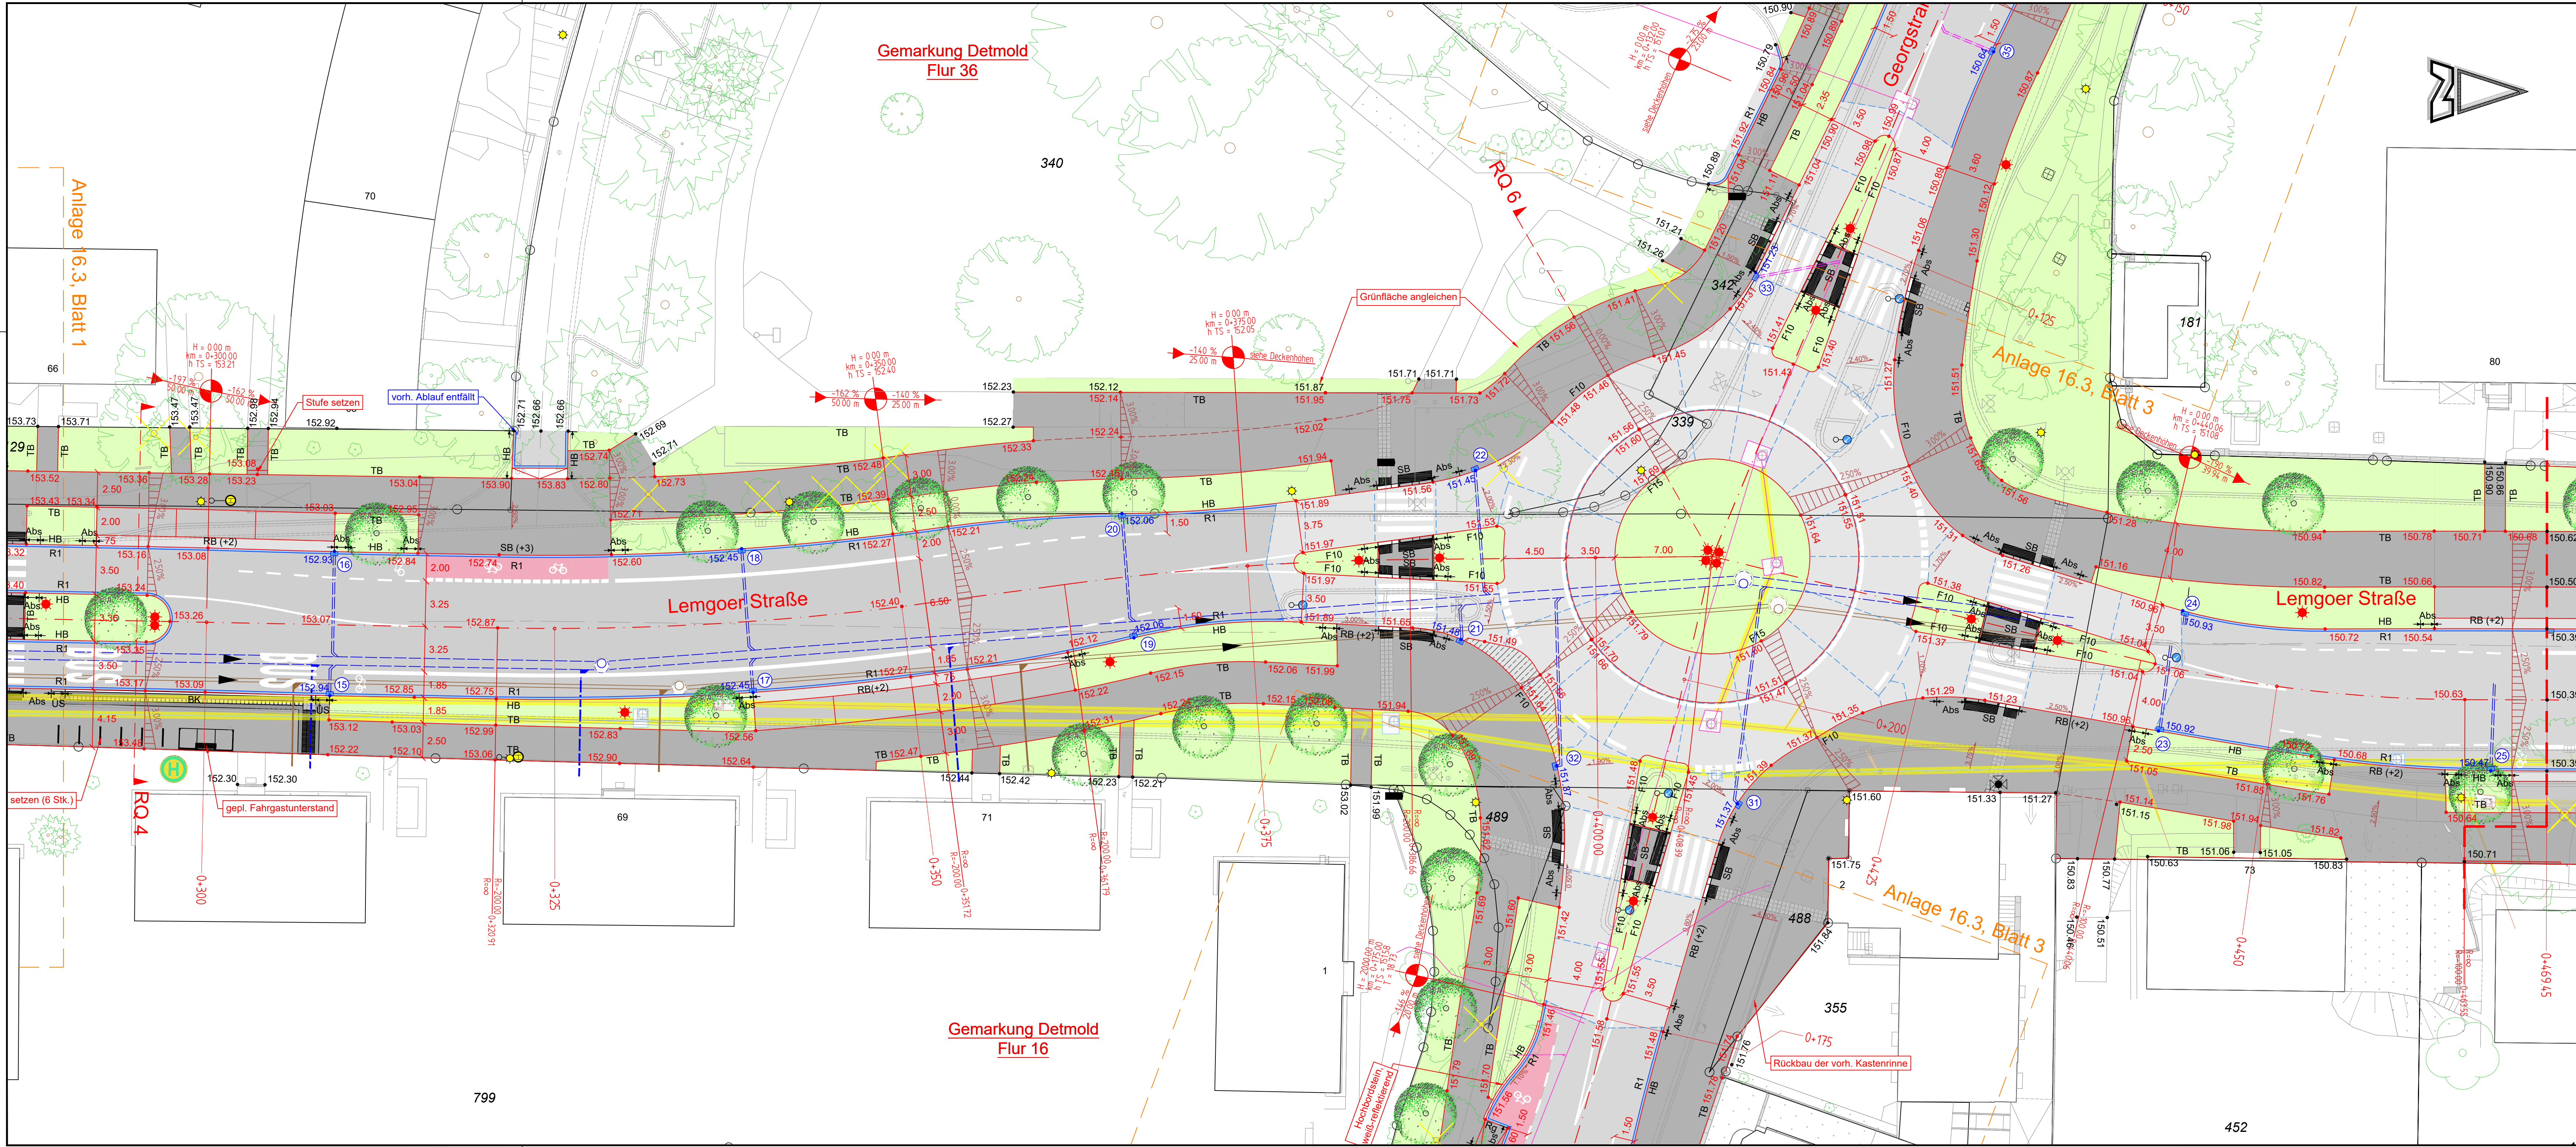

7	
6	
5	
4	
3	
2	
1	
ÄNDERUNGEN	DATUM

Flächen / Oberflächen			
	Trennstreifen		Pflaster grau, 20/10
	Cheops anthrazit, 30/22,5		Entwässerungsrinne
	Grünfläche		Böschung
Planung		Bestand	
	Schacht		Schachtdeckel
	Strassenablauf 30x50		Hochpunkt
	Laufende Nr.		Tiefpunkt
	Strassenleuchte		Zufahrt, Zugang
	Baum		Ampel
	Wasser-/Gasschieber		Zugang
	Schaltkasten		Baum
Ausführung			
	Urgeländehöhe	HB	Hochbordstein
	geplante Höhe	RB	Rundbordstein
	Höhe Ablauf	FB	Flachbordstein
	Höhe Ablauf	SB	Sonderbordstein
	Höhe Ablauf	RS	Rampenstein
	Höhe Ablauf	TB	Tiefbordstein
	Höhe Ablauf	Abs	Absenkung
	Höhe Ablauf	Rg	gekippelte Rinne
	Höhe Ablauf	R1	1-reihige Rinne
	Höhe Ablauf	ÜS	Übergangstein

Dieser Plan dient ausschließlich zu Ausschreibungszwecken und stellt keine Ausführungsplanung dar. Änderungen im Rahmen der weiteren Planung bleiben vorbehalten.

Kulturstadt
im Teutoburger Wald

ANLAGE 16.3
BLATT 2

DECKENHÖHENPLAN

MAßSTAB 1:200

DATUM 15.06.2026
PROJEKT BI-2403
BEARBEITET He
FORMAT 1135 x 297

Umgestaltung Lemgoer Straße
zwischen Feldstraße und B 239 Nordring

Bauabschnitt II
- Ausführungsplanung -

AUFTRAGGEBER:	ENTWURFSVERFASSER:
DATUM, UNTERSCHRIFT	15.06.2026 DATUM, UNTERSCHRIFT
Lagesystem: ETRS89	Höhensystem: NHN
Geobasisdaten des Landes NRW © Geobasis NRW 2021	