


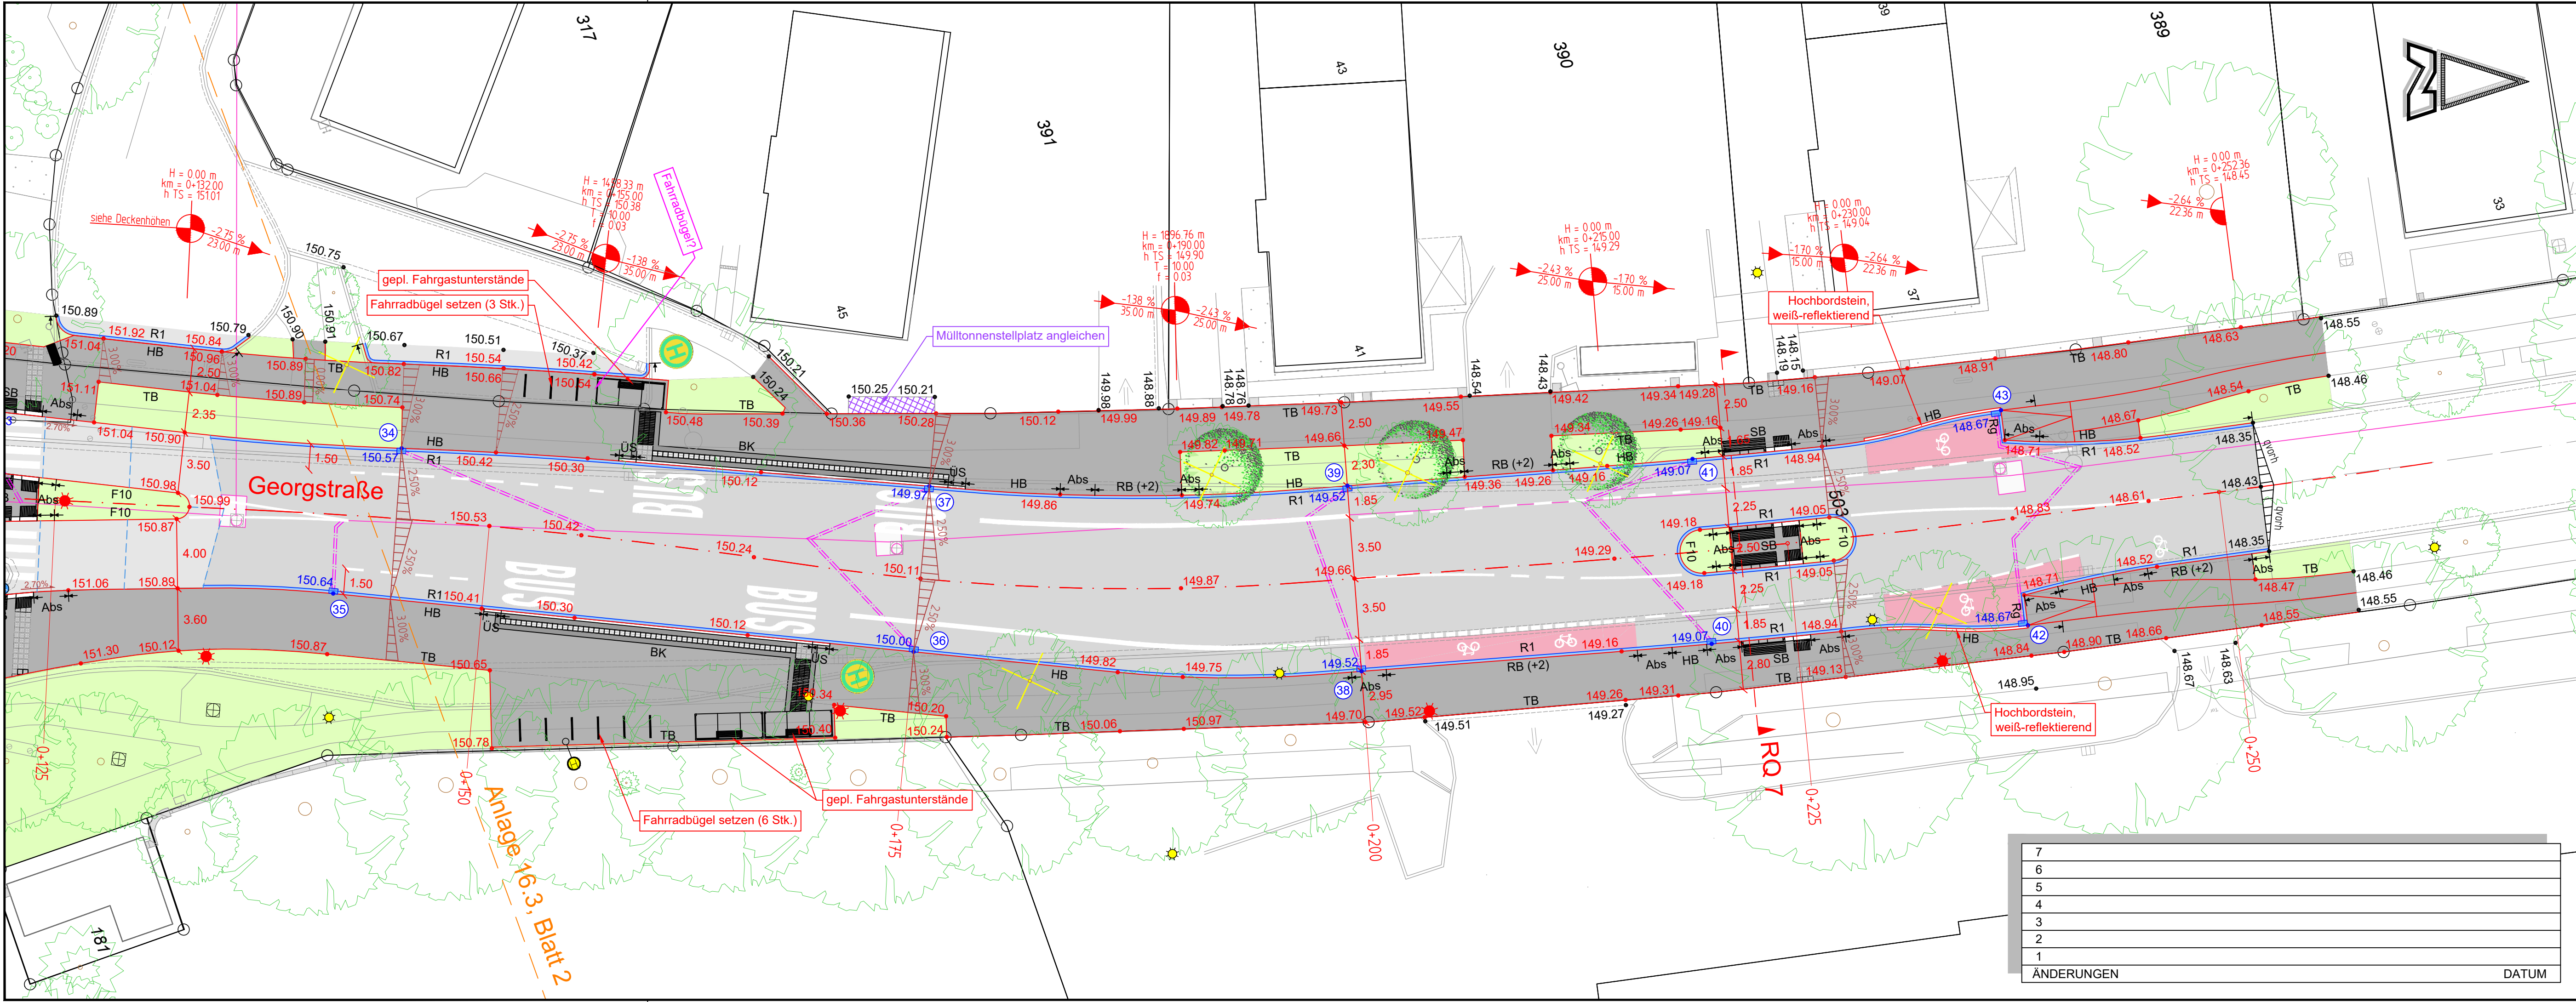

Flächen / Oberflächen

Trennstreifen

Cheops anthrazit, 30/22,5

Pflaster grau, 20/10

Entwässerungsrinne

Grünfläche

Böschung

Planung

Schacht

Strassenablauf 30x50

Laufende Nr.

Strassenleuchte

Hochpunkt

Tiefpunkt

Baum

Schachtdeckel

Strassenablauf

Hydrant

Wasser-/Gasschieber

Strassenleuchte

Schaltkasten

Ampel

Zufahrt, Zugang

Baum

Ausführung

123.45

123.45

123.45

Urgeländehöhe

geplante Höhe

Höhe Ablauf

HB

RB

FB

SB

RS

TB

Abs

Rg

R1

ÜS

Hochbordstein

Rundbordstein

Flachbordstein

Sonderbordstein

Rampenstein

Tiefbordstein

Absenkung

gekippte Rinne

1 reihige Rinne

Übergangsstein

Dieser Plan dient ausschließlich zu Ausschreibungszwecken und stellt keine Ausführungsplanung dar. Änderungen im Rahmen der weiteren Planung bleiben vorbehalten.

DET MOLD

Kulturstadt
im Teutoburger Wald

Umgestaltung Lemgoer Straße
zwischen Feldstraße und B 239 Nordring

Bauabschnitt II
- Ausführungsplanung -

ANLAGE

BLATT

16.3

4

DECKENHÖHENPLAN

MASSTAB

1:200

DATUM

PROJEKT

BEARBEITET

FORMAT

15.06.2026

BI-2403

He

950 x 297

AUFTRAGGEBER:

DATUM, UNTERSCHRIFT

ENTWURFSVERFASSER:

15.06.2026

DATUM, UNTERSCHRIFT

Lagesystem: ETRS89

Höhensystem: NHN

Geobasisdaten des Landes NRW © Geobasis NRW 2021

7	
6	
5	
4	
3	
2	
1	
ÄNDERUNGEN	DATUM