


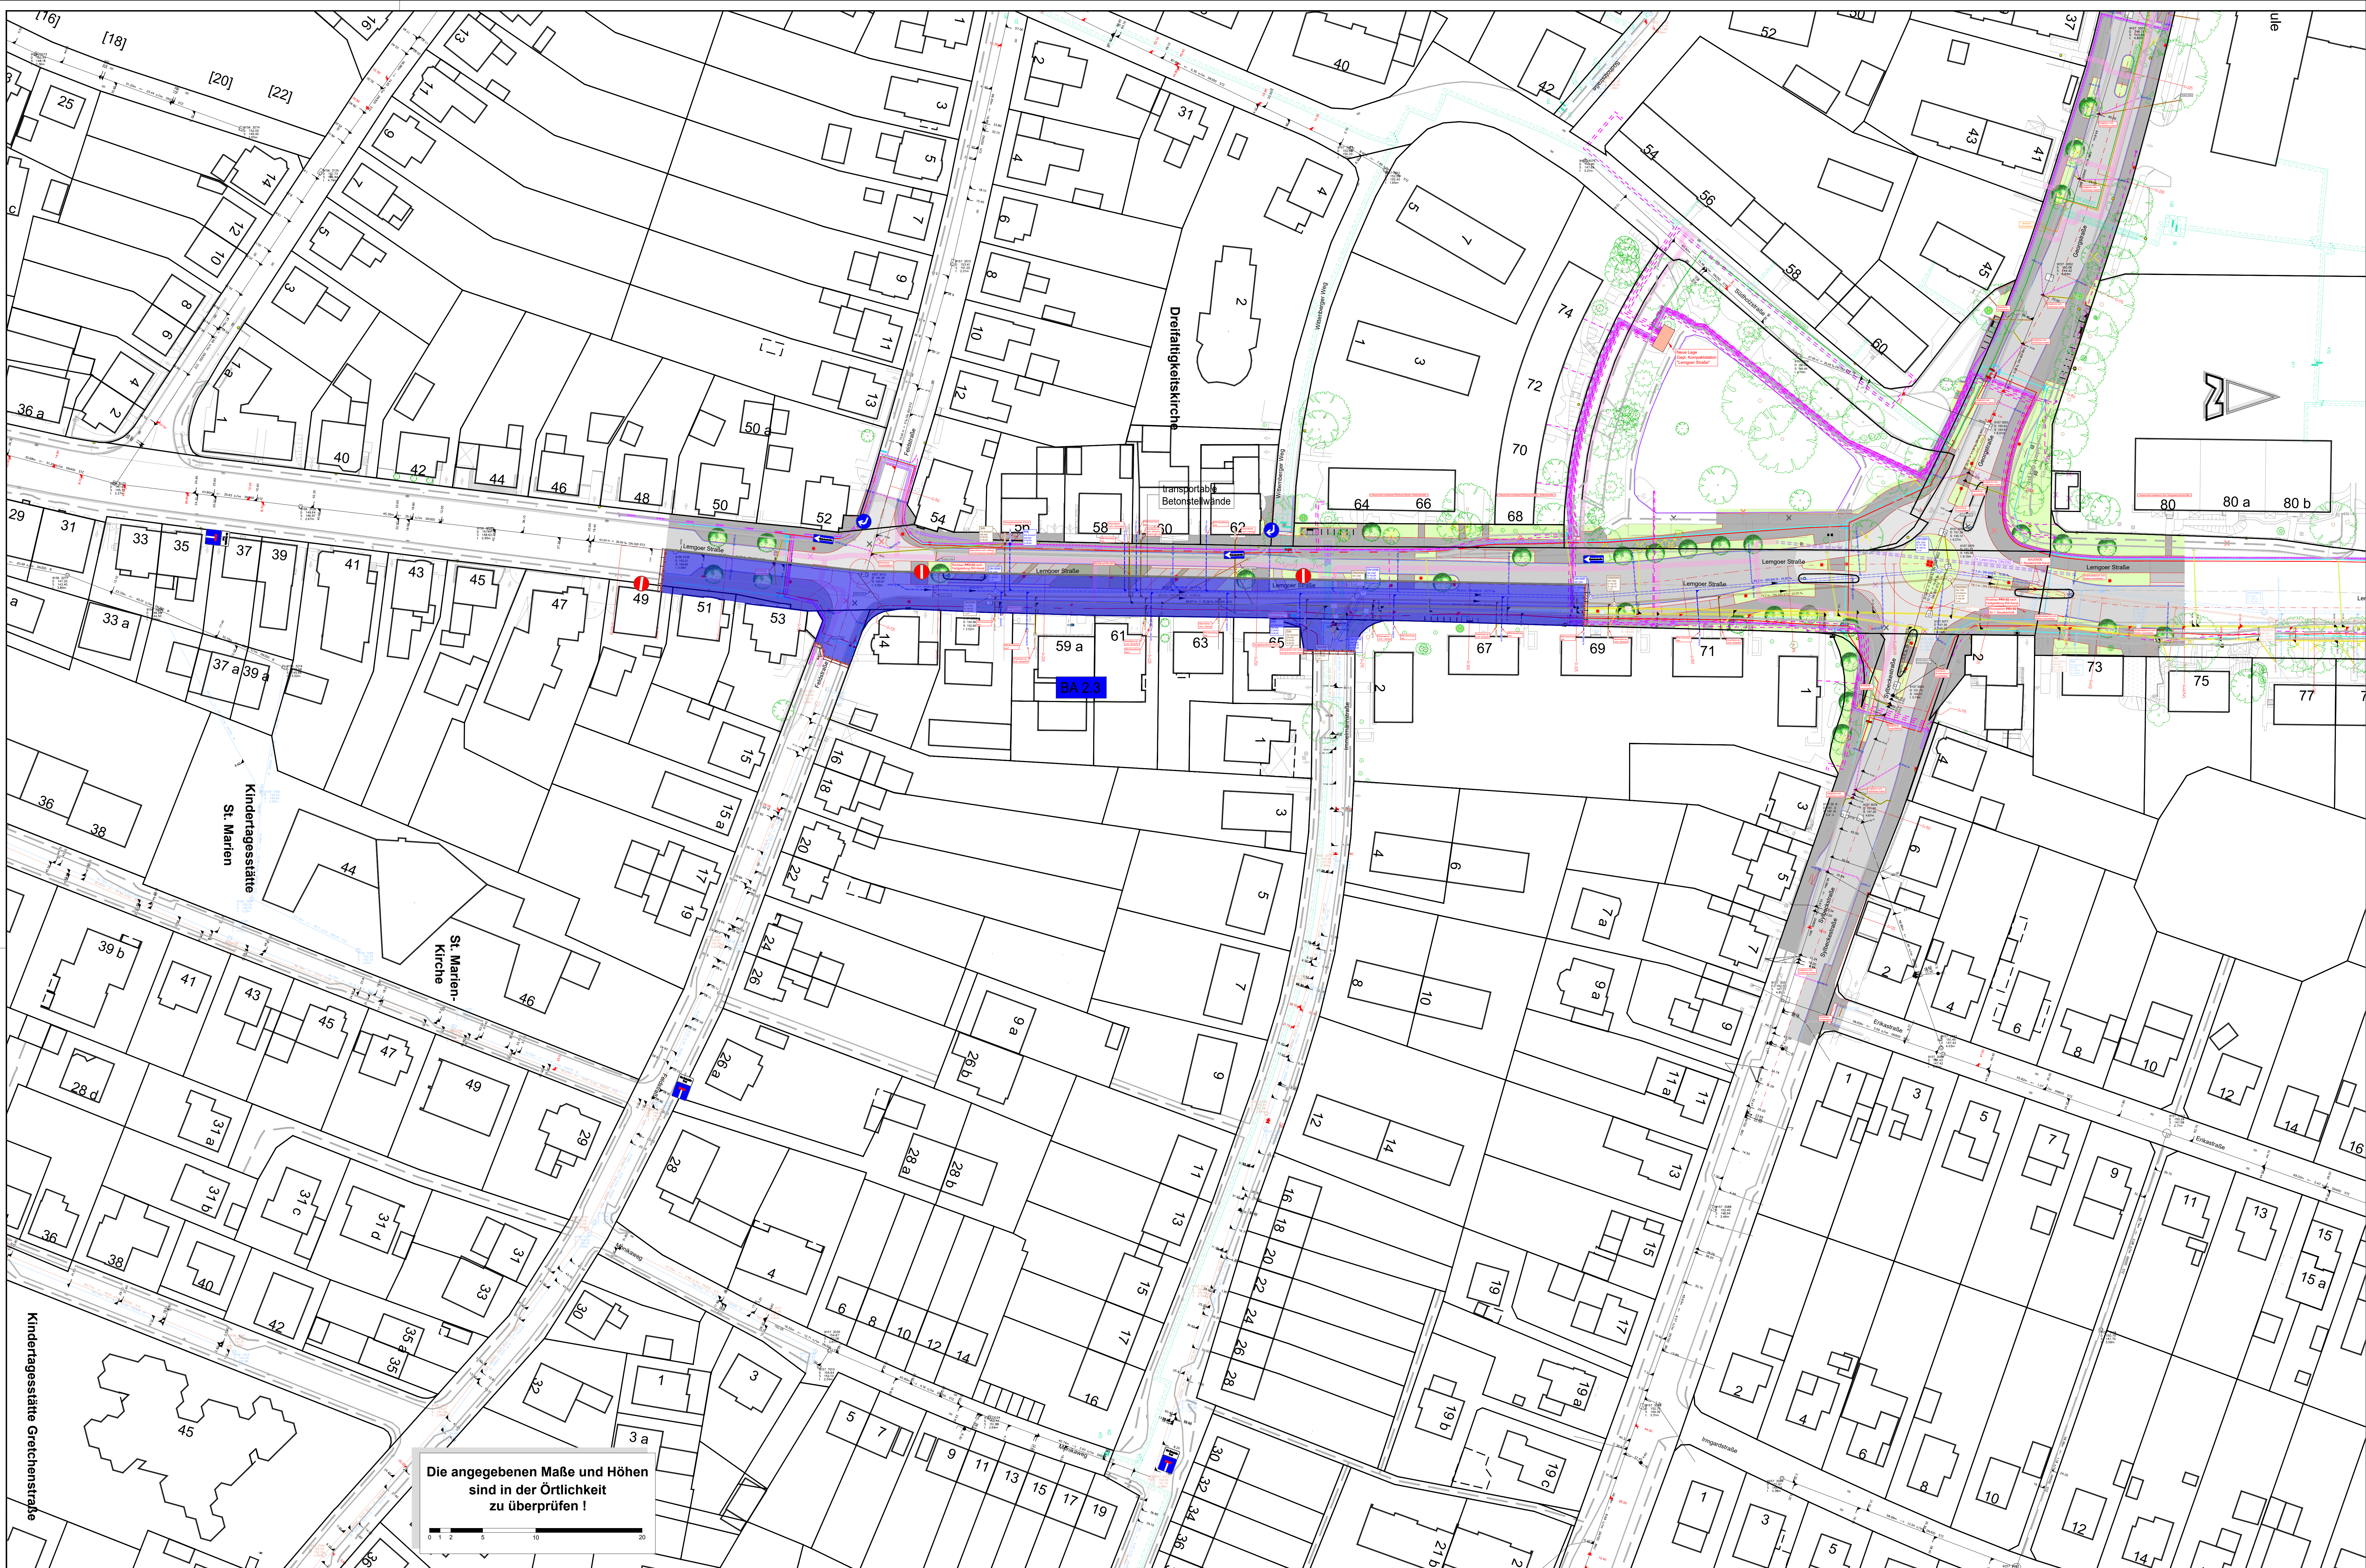

Die angegebenen Maße und Höhen
sind in der Örtlichkeit
zu überprüfen !

Versorgungsleitungen (Bestand)

- | | |
|----------|----------------------|
| Wasser | Strom Niederspannung |
| Gas ND | Strom Mittelspannung |
| Gas HD | Strom Beleuchtung |
| Telefon | Fernwärme |
| TK-Röhre | Glasfaser Nordwest |

Entwässerung

- | | |
|--------------------------|------------------------------------|
| vorh. Regenwasserkanal | gepl. Regenwasserleitung |
| vorh. Schmutzwasserkanal | gepl. Schmutzwasserleitung |
| vorh. Mischwasserkanal | gepl. Mischwasserleitung |
| | gepl. Schacht |
| | Abzweig / Neuanschluss |
| | Bestandskanal: Abbruch/Veränderung |
| | Bestandskanal: Verlauf unklar |

7	
6	
5	
4	
3	
2	
1	
ÄNDERUNGEN	
DATUM	

Dieser Plan dient ausschließlich zu Ausschreibungszwecken
und stellt keine Ausführungsplanung dar. Änderungen im Rahmen
der weiteren Planung bleiben vorbehalten.

Umgestaltung Lemgoer Straße
zwischen Feldstraße und B 239 Nordring

Baubeschnitt II
- Ausführungsplanung -

ANLAGE	5.1	BLATT	3
LAGEPLAN	Baubeschnitt 2.3		
MAßSTAB	1:500		
DATUM	08.07.2026	PROJEKT	DT-2001
BEARBEITET	Co	FORMAT	1320 x 743

AUFTRAGGEBER:	ENTWURFSVERFASSER:
DATUM: UNTERSCHRIFT	08.07.2026 DATUM: UNTERSCHRIFT
Lage-system: GK	Höhen-system: NNN