


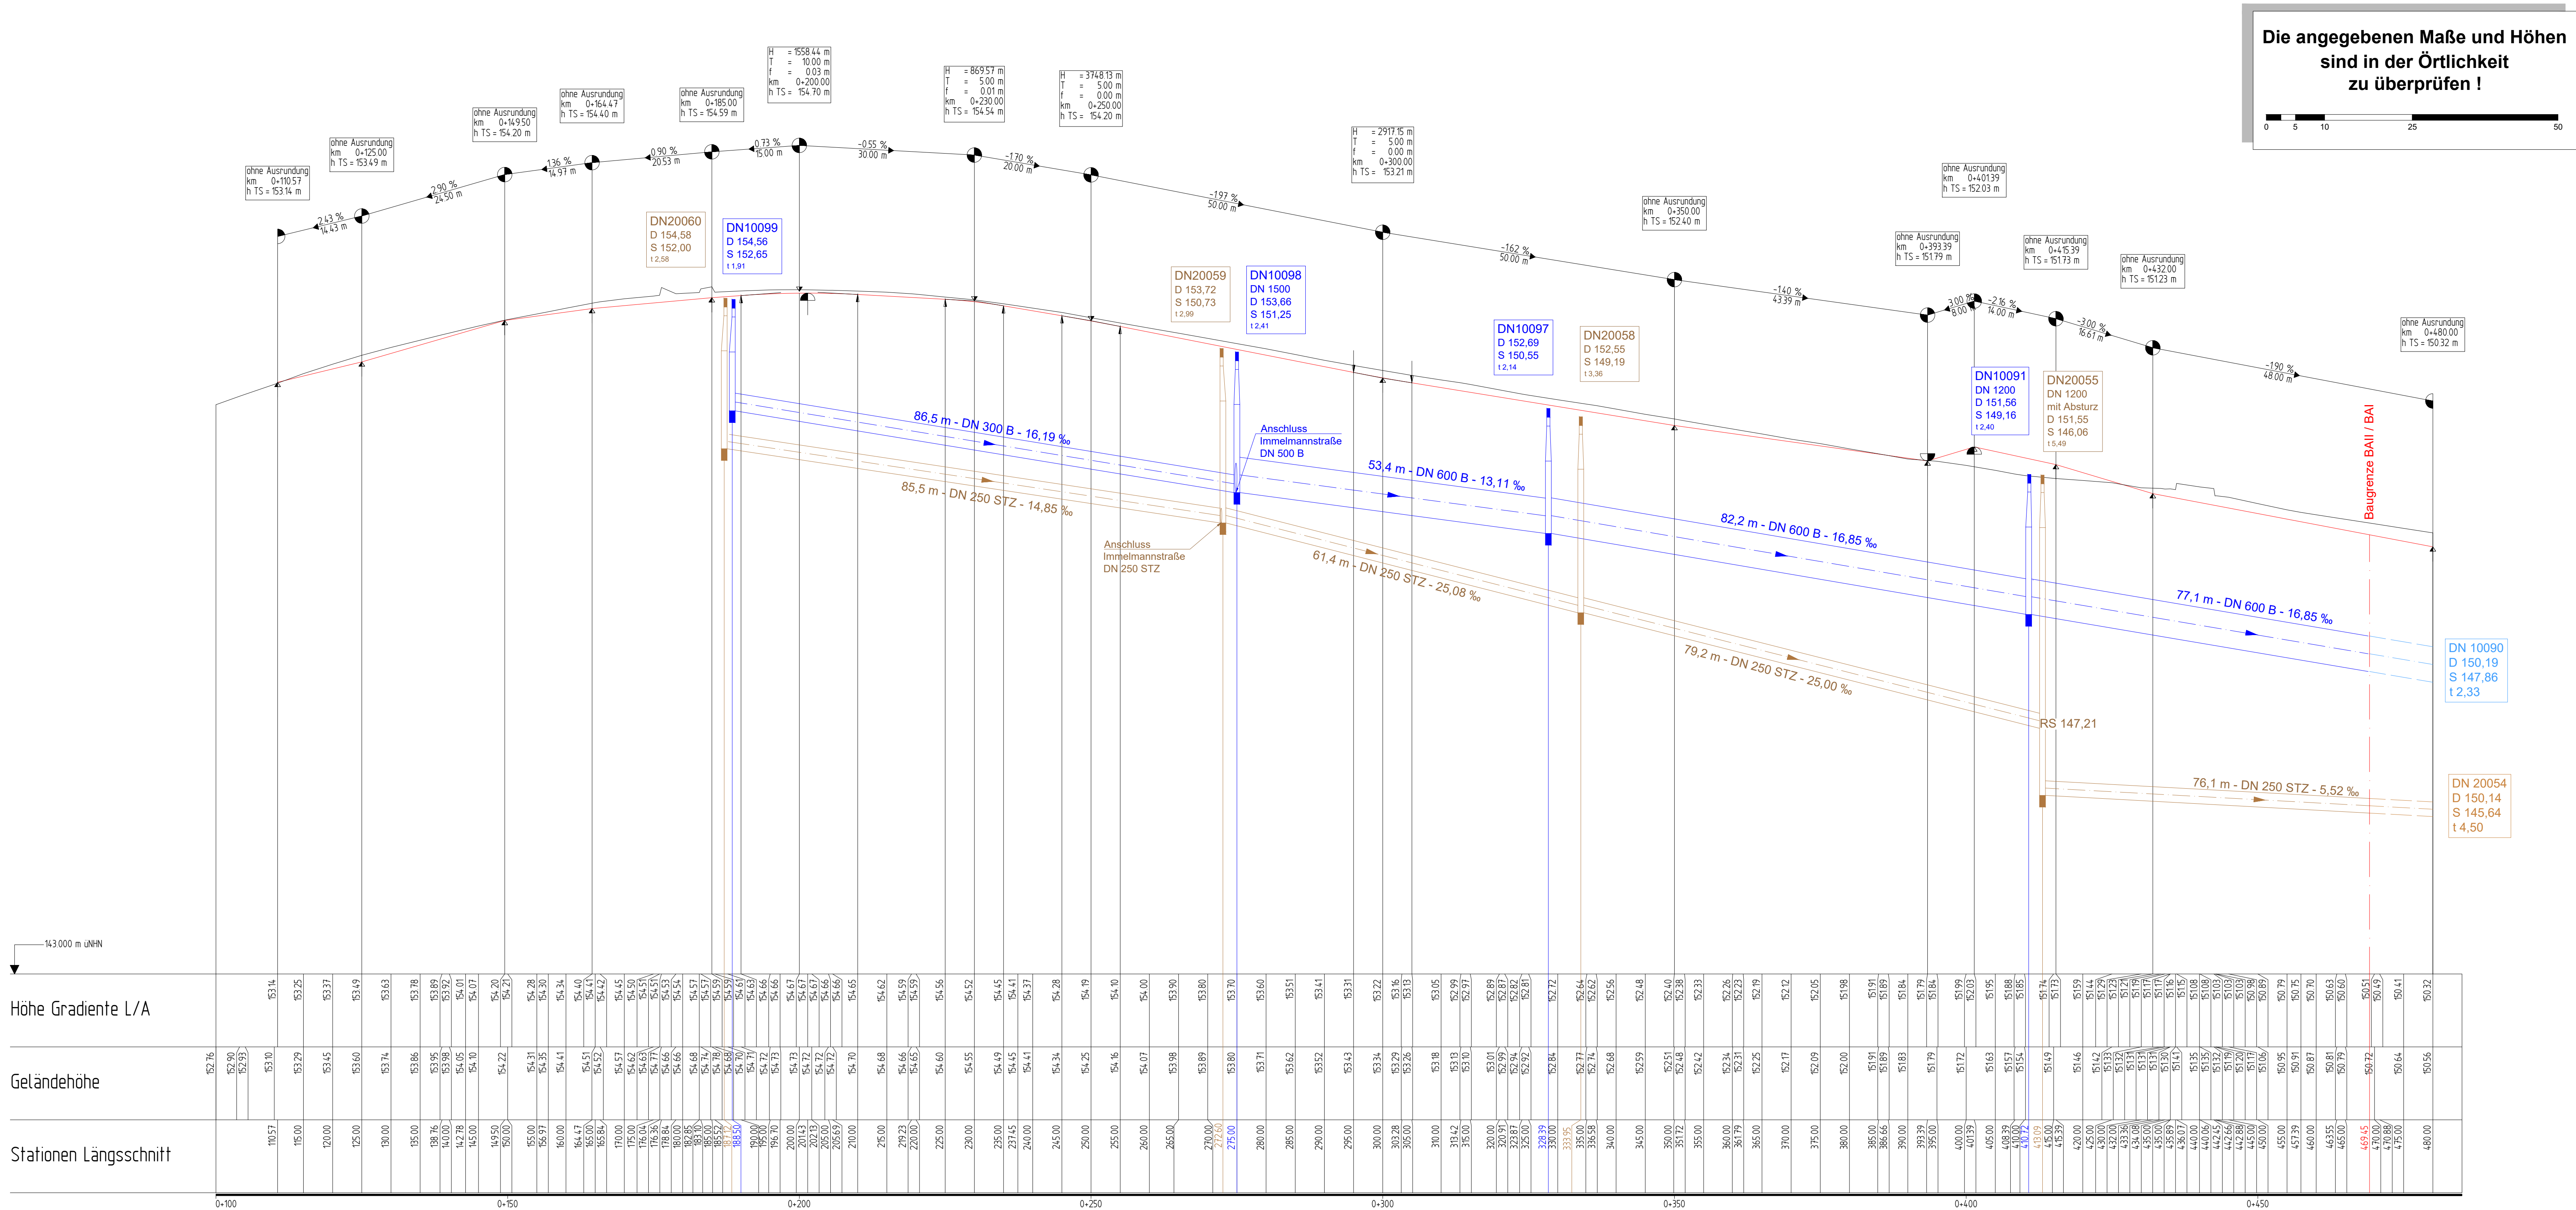

7	
6	
5	
4	
3	
2	
1	
ÄNDERUNGEN	DATUM

Dieser Plan dient ausschließlich zu Ausschreibungszwecken und stellt keine Ausführungsplanung dar. Änderungen im Rahmen der weiteren Planung bleiben vorbehalten.

ANLAGE
6

BLATT
1

HÖHENPLAN

MAßSTAB
1:500/50

DATUM
01.06.2026

PROJEKT
DT-2001

BEARBEITET
Co / Me

FORMAT
1135 x 446

Umgestaltung Lemgoer Straße
zwischen Feldstraße und B 239 Nording

Bauabschnitt II
- Ausführungsplanung -

AUFTRAGGEBER:	ENTWURFSVERFASSER:
DATUM, UNTERSCHRIFT	01.06.2026 DATUM, UNTERSCHRIFT