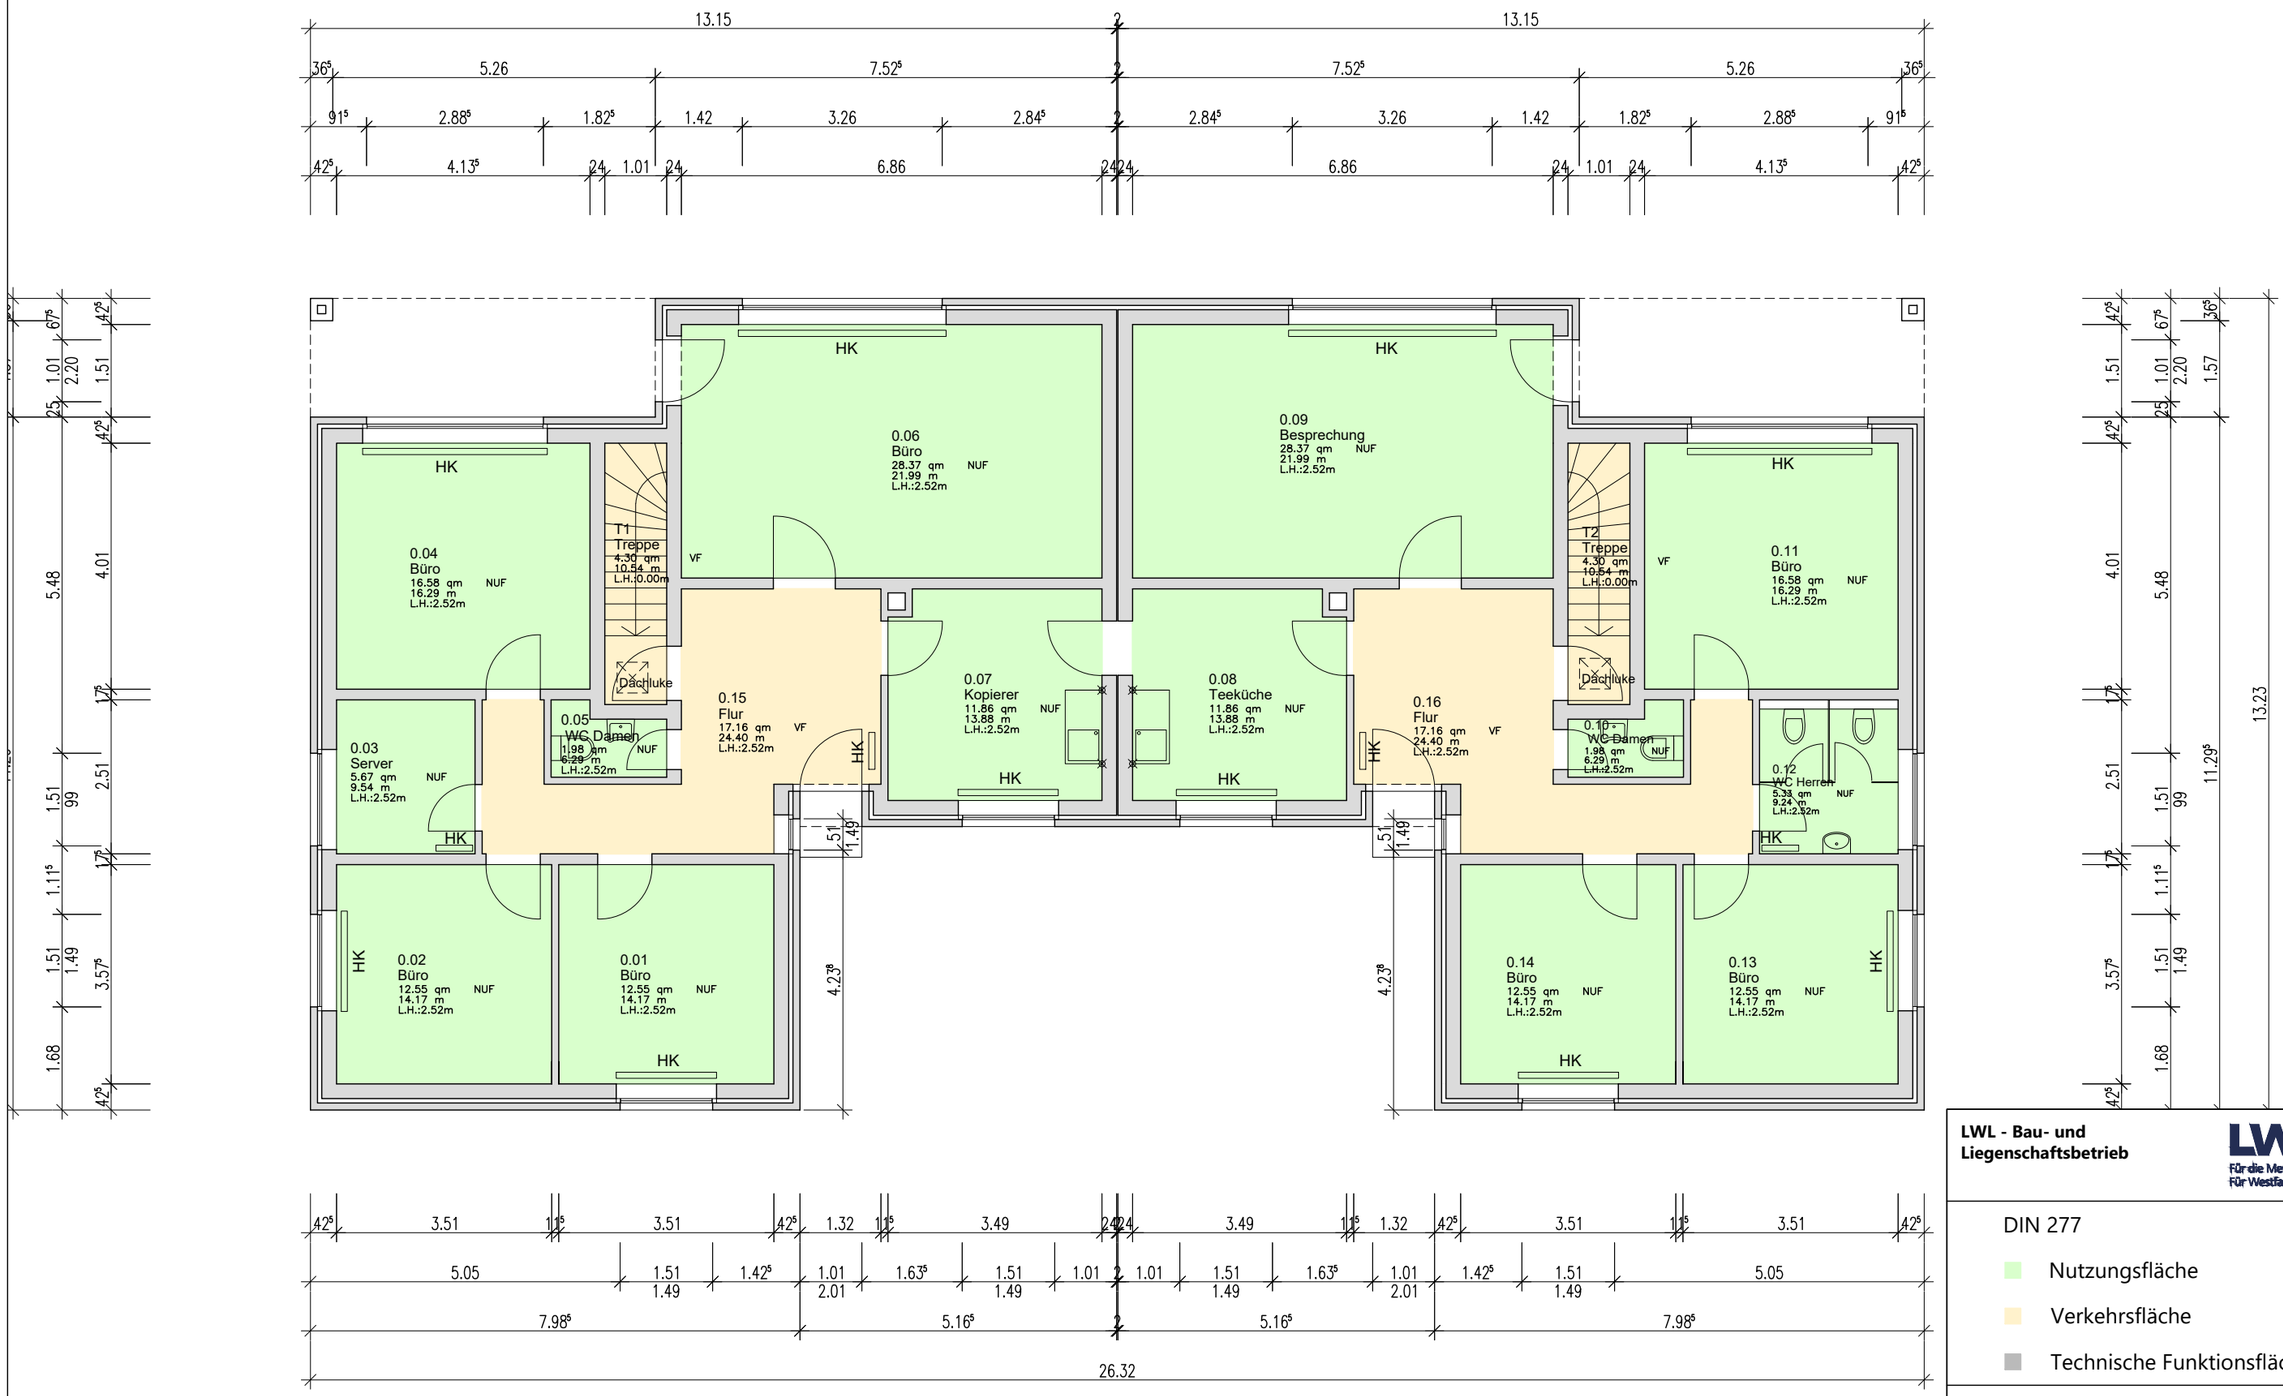


LWL - Bau- und Liegenschaftsbetrieb

LWL Für die Menschen. Für Westfalen-Lippe.

DIN 277

- Nutzungsfläche
- Verkehrsfläche
- Technische Funktionsfläche

220_01_00_003_01

Erdgeschoss

Bestand 1:100

Anmerkung: Angezeigter Maßstab nur bei Druck mit der Option "tatsächliche Größe" korrekt.

Stand: 10/2021