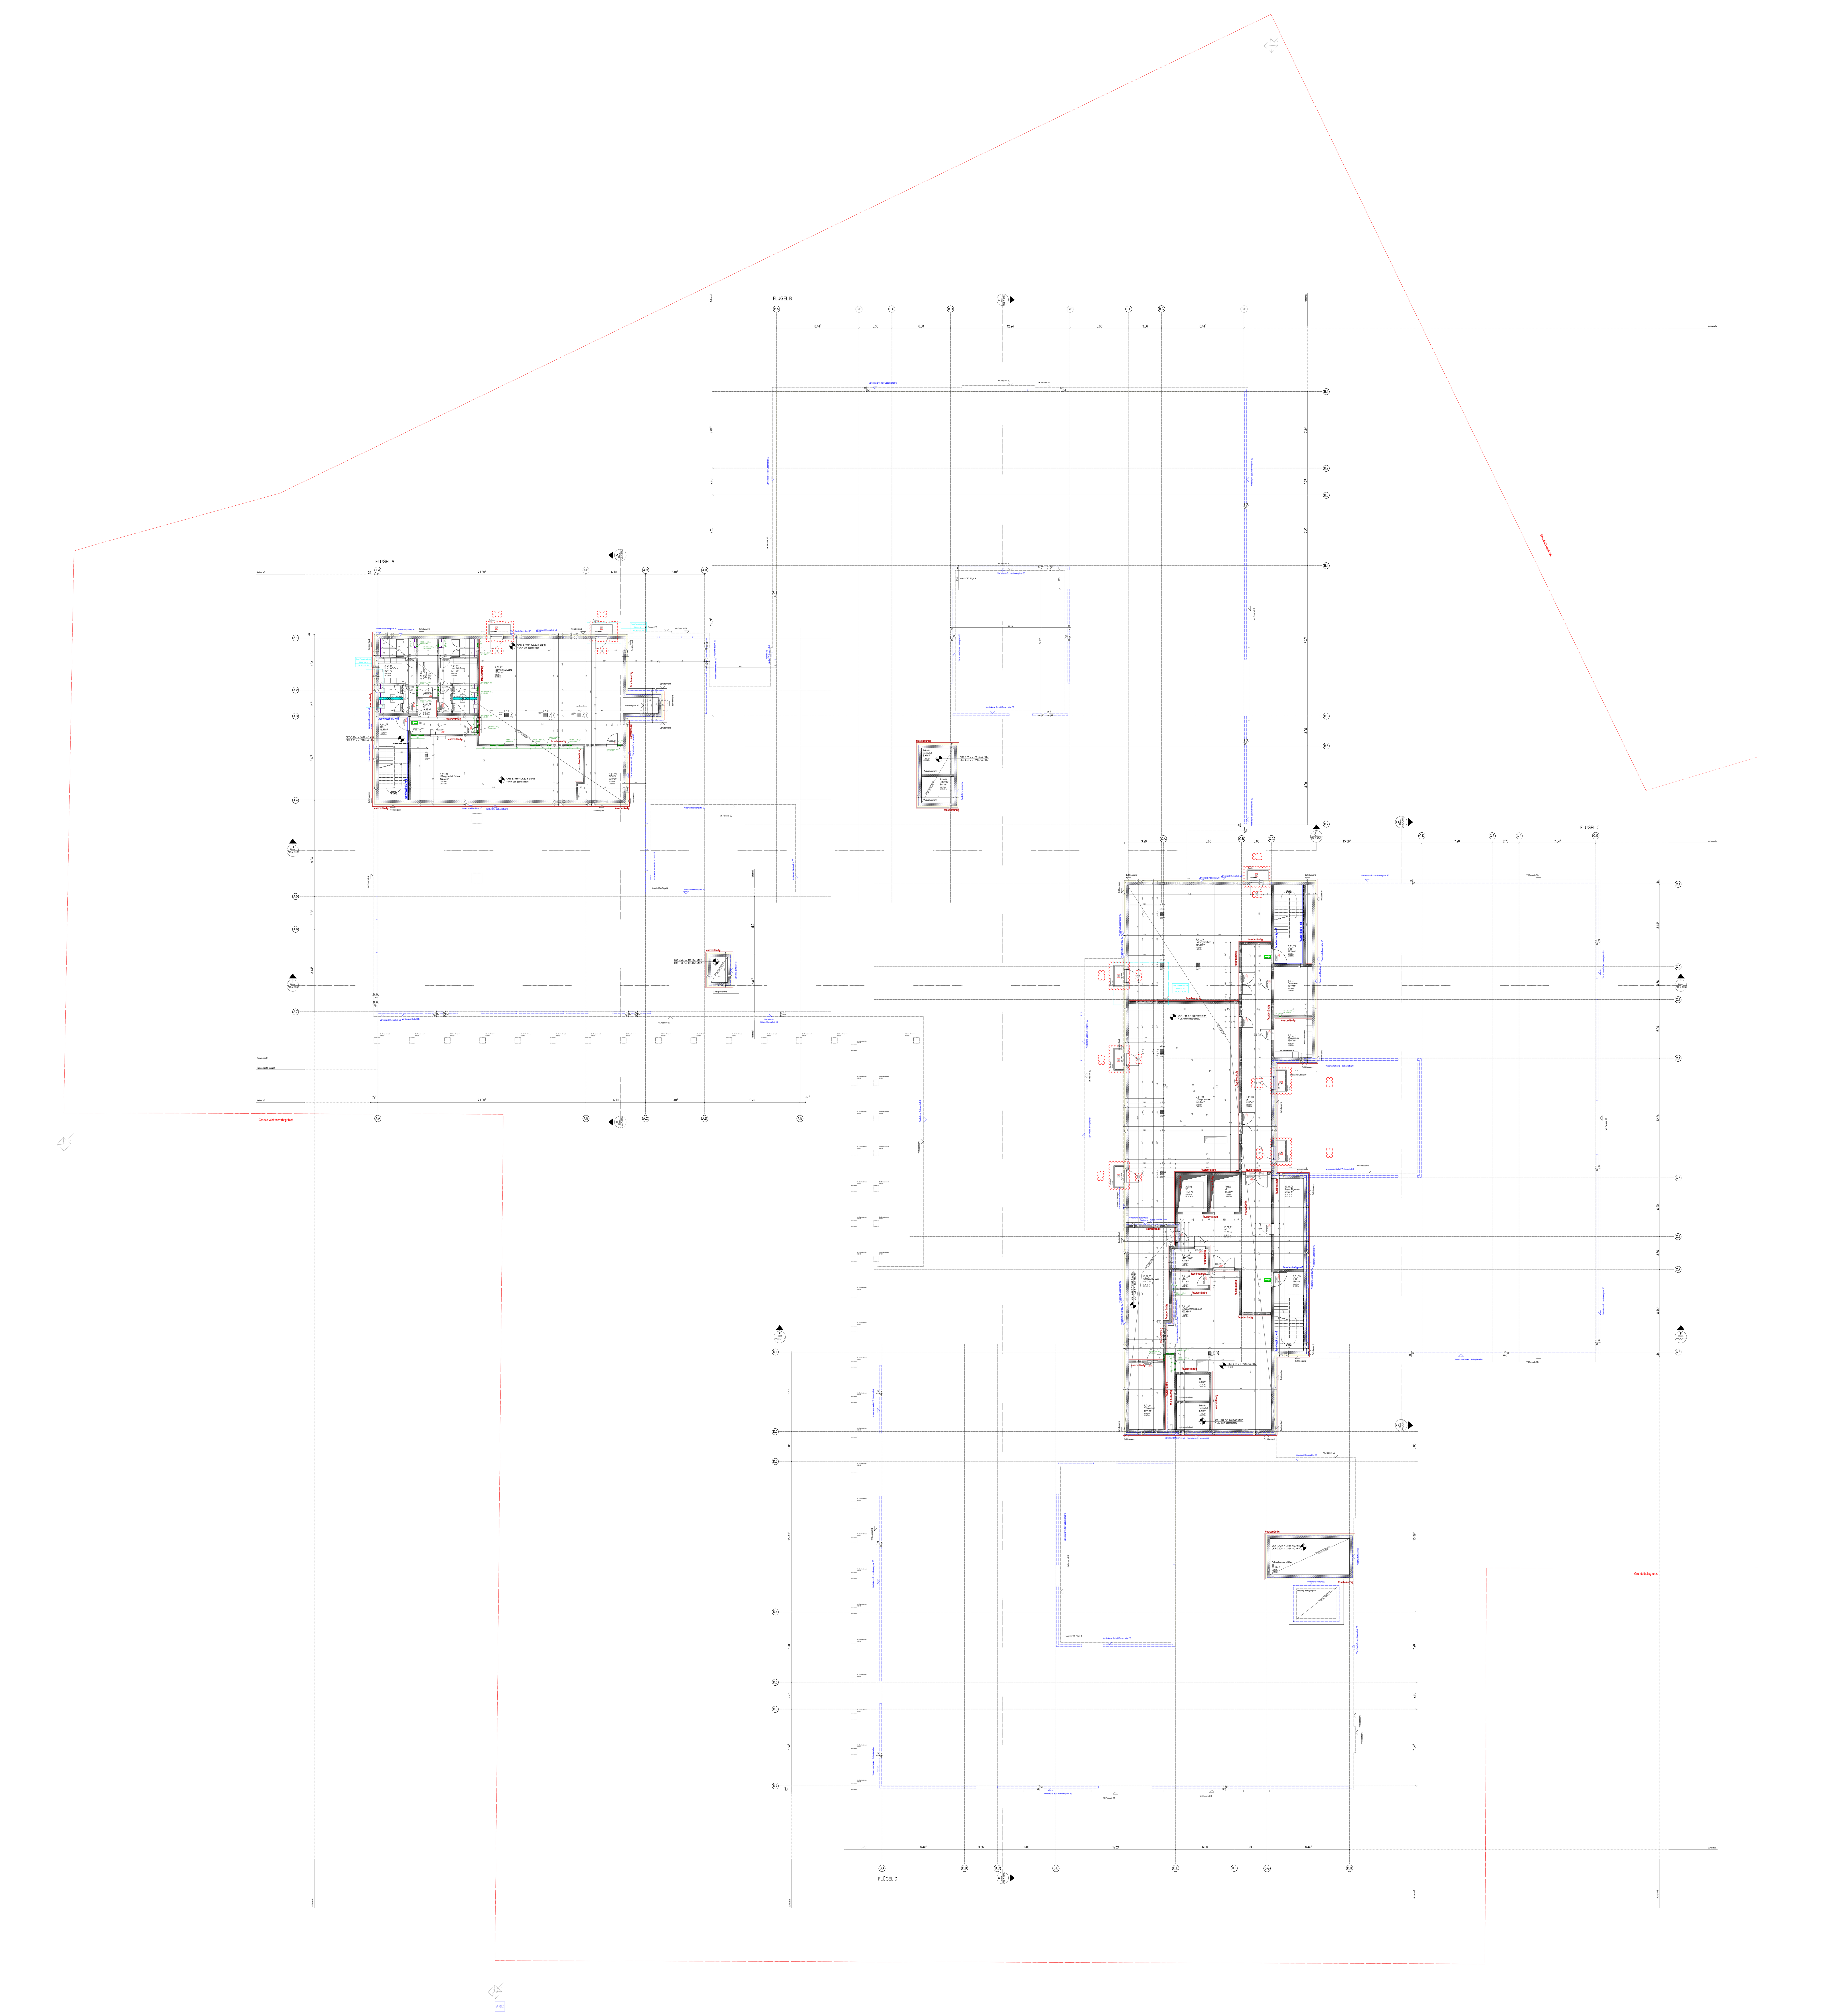


Legende

Legende Trockenbau

Wandtyp	Bezeichnung	Brandschutz -anf.	Schallschutz/ -anforderungen	Beplankung / Ständerwerk (Achsabstand)	Beplankung / Dämmung
112	W112-A-1		Rw = 58,4 dB R'w, ≥ 24 dB	2-seitig Einfachständer CW 100	2x12,5mm GKB 1 x min. 80mm Dämmschicht
112	W112-A		Rw = 55,9 dB R'w, ≥ 24 dB	2-seitig Einfachständer CW 75	2x12,5mm GKB 1 x min. 60mm Dämmschicht
112-F	W112-DF-1	F60	Rw = 59,8 dB R'w, ≥ 34 dB	2-seitig Einfachständer CW 100	2x12,5mm GKF (Knauf Piano) 1 x min. 80mm Dämmschicht
112-F	W112-DF	F60	Rw = 57,2 dB R'w, ≥ 34 dB	2-seitig Einfachständer CW 75	2x12,5mm GKF (Knauf Piano) 1 x min. 60mm Dämmschicht
115	W115-H2		Rw = 66,6 dB R'w, ≥ 37 dB	2-seitig Doppelständer CW 75 (312,5 mm)	2x12,5mm GKB(I) 2 x min. 60mm Dämmschicht
115	W115-H2-1		Rw = 67,6 dB R'w, ≥ 37 dB	2-seitig Doppelständer CW 100	2x12,5mm GKB(I) 2 x min. 80mm Dämmschicht
115	W115-H2-OG		Rw = 66,6 dB R'w, ≥ 37 dB	2-seitig Doppelständer CW 75	2x12,5mm GKB(I) 2 x min. 60mm Dämmschicht
115-F	W115-DF		Rw = 69,7 dB R'w, ≥ 47 dB	2-seitig Doppelständer CW 75 (312,5 mm)	2x12,5mm GKF (Knauf Piano) 2 x min. 60mm Dämmschicht
115-F	W115-DF-1		Rw = 71,9 dB R'w, ≥ 47 dB	2-seitig Doppelständer CW 100	2x12,5mm GKF (Knauf Piano) 2 x min. 80mm Dämmschicht
115-F	W115-BS	F60	Rw = 66,6 dB R'w, ≥ 47 dB	2-seitig Doppelständer CW 75	1x12,5mm GKFI (Diamant) 1x12,5mm GKF (Knauf Piano) 2 x min. 60mm Dämmschicht
115-S	W115-74db		Rw = 74 dB R'w, ≥ 45 dB	2-seitig Doppelständer CW 75 (312,5 mm)	1x12,5mm GKFI (Diamant) 1x12,5mm Schallschutzplatte (Silentboard) 2 x min. 60mm Dämmschicht
115-S	W115-74db-1		Rw = 74 dB R'w, ≥ 45 dB	2-seitig Doppelständer CW 100	1x12,5mm GKFI (Diamant) 1x12,5mm Schallschutzplatte (Silentboard) 2 x min. 80mm Dämmschicht
38x	W382 Korrosionsschutz		Rw = 60,7 dB R'w, ≥ 34 dB	2-seitig Einfachständer CW 100	2x12,5mm Aquapaneel 1 x min. 80mm Dämmschicht
38x	W384 Korrosionsschutz		Rw ≥ 57 dB R'w, ≥ 34 dB	2-seitig Einfachständer CW 100	2x12,5mm Aquapaneel 1 x min. 80mm Dämmschicht 2x12,5mm GKB
38x	W385-2S Korrosionsschutz		Rw = 66 dB R'w, ≥ 37 dB	2-seitig Doppelständer CW 75 (312,5 mm)	2x12,5mm Aquapaneel 2 x min. 60mm Dämmschicht
38x	W385-1S Korrosionsschutz		Rw = 66,4 dB R'w, ≥ 37 dB	2-seitig Doppelständer CW 75 (312,5 mm)	2x12,5mm Aquapaneel 2 x min. 60mm Dämmschicht 2x12,5mm GKB
626	W626 Vorsatzschale		R'w, ≥ 47 dB	1-seitig Einfachständer CW 75 (417 mm)	2x12,5mm GKFI (Diamant) 2 x min. 60mm Dämmschicht
626	W626-H2-1 Vorsatzschale		R'w, ≥ 47 dB	1-seitig Einfachständer CW 100	2x12,5mm GKB(I) 1 x min. 80mm Dämmschicht
628	W628B-DF Schachtwand	F60	Rw = 38 dB R'w, ≥ 48 dB	1-seitig Einfachständer CW 75	2x15mm GKF 1 x min. 60mm Dämmschicht
628	W628B-DF25 Schachtwand	F90	Rw ≥ 44 dB R'w, ≥ 60 dB	1-seitig Einfachständer CW 100	2x25mm Massivbauplatte 1 x min. 80mm Dämmschicht

Hinweise

Öffnungsmaße sind Rohbaumaße, soweit nicht anders angegeben. BRH und Öffnungshöhen (Rohbaumaße) beziehen sich auf OKF. Tragende Außenwände sind grundsätzlich in der Brandschutzqualität F60 geplant. Ausnahmen werden explizit gekennzeichnet.

Brüstungshöhe der Fenster soweit im Plan nicht abweichend angegeben: 0.80 m über OKF des jeweiligen Geschosses
Brüstungstiefe: 0.20 m

Alle Maße, Durchbrüche und bauliche Gegebenheiten sind vor der Ausführung durch den Auftragnehmer eigenverantwortlich zu prüfen. Unstimmigkeiten sind der Objektüberwachung sofort mitzuteilen!

Ausführungspläne gelten nur in Verbindung mit der Schal- und Bewehrungsplanung, der statischen Berechnung sowie den Plänen der TGA-Fachplaner.
Die Durchbrüche in tragenden Betonbauteilen sind durch die Statik in den Schalplänen vollumfänglich dargestellt und beschrieben.
Die Schalpläne und die zur Schlitz- und Durchbruchsplanung gehörigen Pläne der TGA sind unbedingt zu berücksichtigen.

[redacted]

Projektname:	208_Förderschulzentrum Bielefeld
Bauvorhaben:	Ersatzneubauten Albatros- und Opticus Schule Westkampweg 79-85, 33659 Bielefeld Gemarkung: Senne 1, Flur: 8, Flurstück: 2137
Auftraggeber:	LWL - Bau- und Liegenschaftsbetrieb (BLB) Fürstenbergstraße 10, 48147 Münster
Entwurfsverfasser:	[redacted]



± 0.00 = 130.50 m über NHN

Index	Änderungen	Datum	Bearbeiter
0V	Basisplan	06.10.2025	[redacted]
AV	Legende, Typisierung AW & TRB, Tür- & Stützenbeschriftung	07.11.2025	
BV	Bemaßung Rohbau, Beschriftung AW, Schnittlinien, MW	23.01.2026	
CV	Allgemeine Planfortschreibung	06.08.2026	
DV	Durchbrüche	16.10.2026	

Planbezeichnung UG

Proj.-Nr.	Planer	Planungsphase	Plan-Nr.	Maßstab	Index	Datum
208	P02	Ausführungspl.	208_P02_A_310.0	1:50	DV	16.10.2026

H/B = 4150 / 4000 (16.60m²)

208_P02_A_310.0