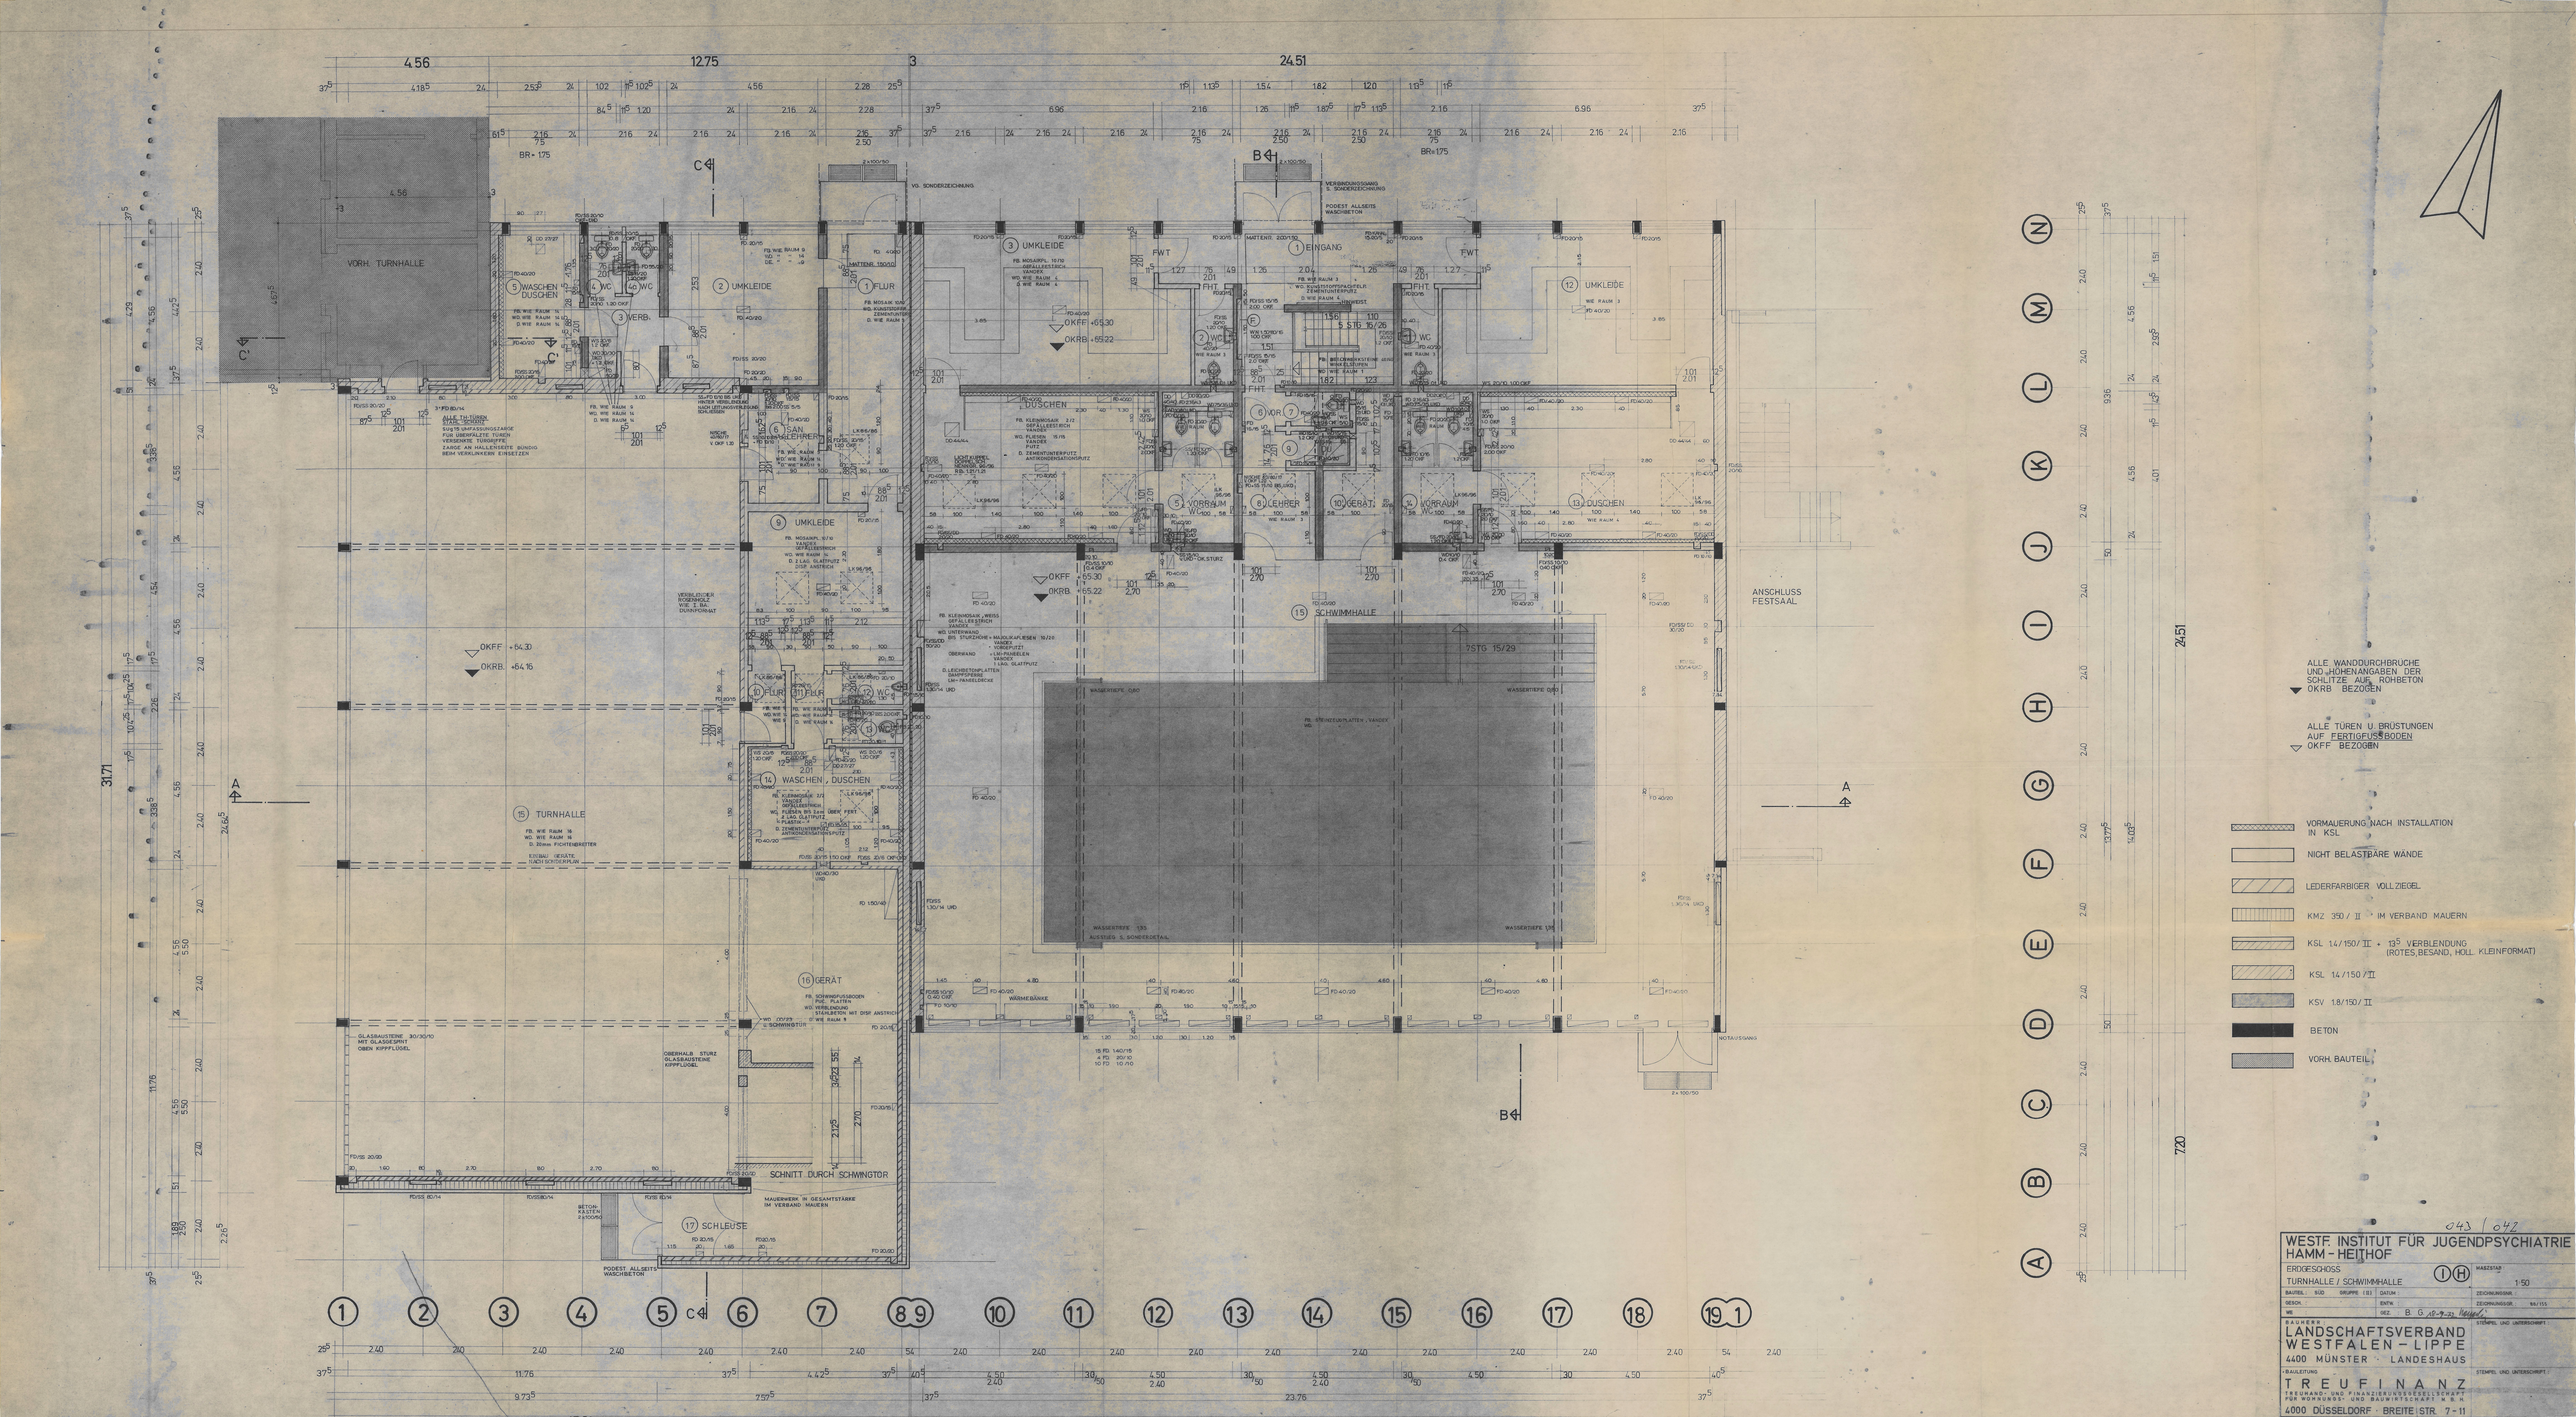

043 | 047

WESTF. INSTITUT FÜR JUGENDPSYCHIATRIE
HAMM - HEITHOF

ERDGESCHOSS
TURNHALLE / SCHWIMMHALLE

MASSSTAB 1:50
ZEICHNUNGS-NR.
ZEICHNUNGSDR. 164/155

BAUHERR
LANDSCHAFTSVERBAND WESTFALEN - LIPPE
4400 MÜNSTER · LANDESHAUS

BAULEITUNG
TREUFINANZ
TREUHAND- UND FINANZIERUNGSGESELLSCHAFT FÜR WIRTSCHAFTS- UND BAUWIRTSCHAFT M. B. H.
4000 DÜSSELDORF · BREITE STR. 7-11

STEMPEL UND UNTERSCHRIFT