


Grundstücksgrenze

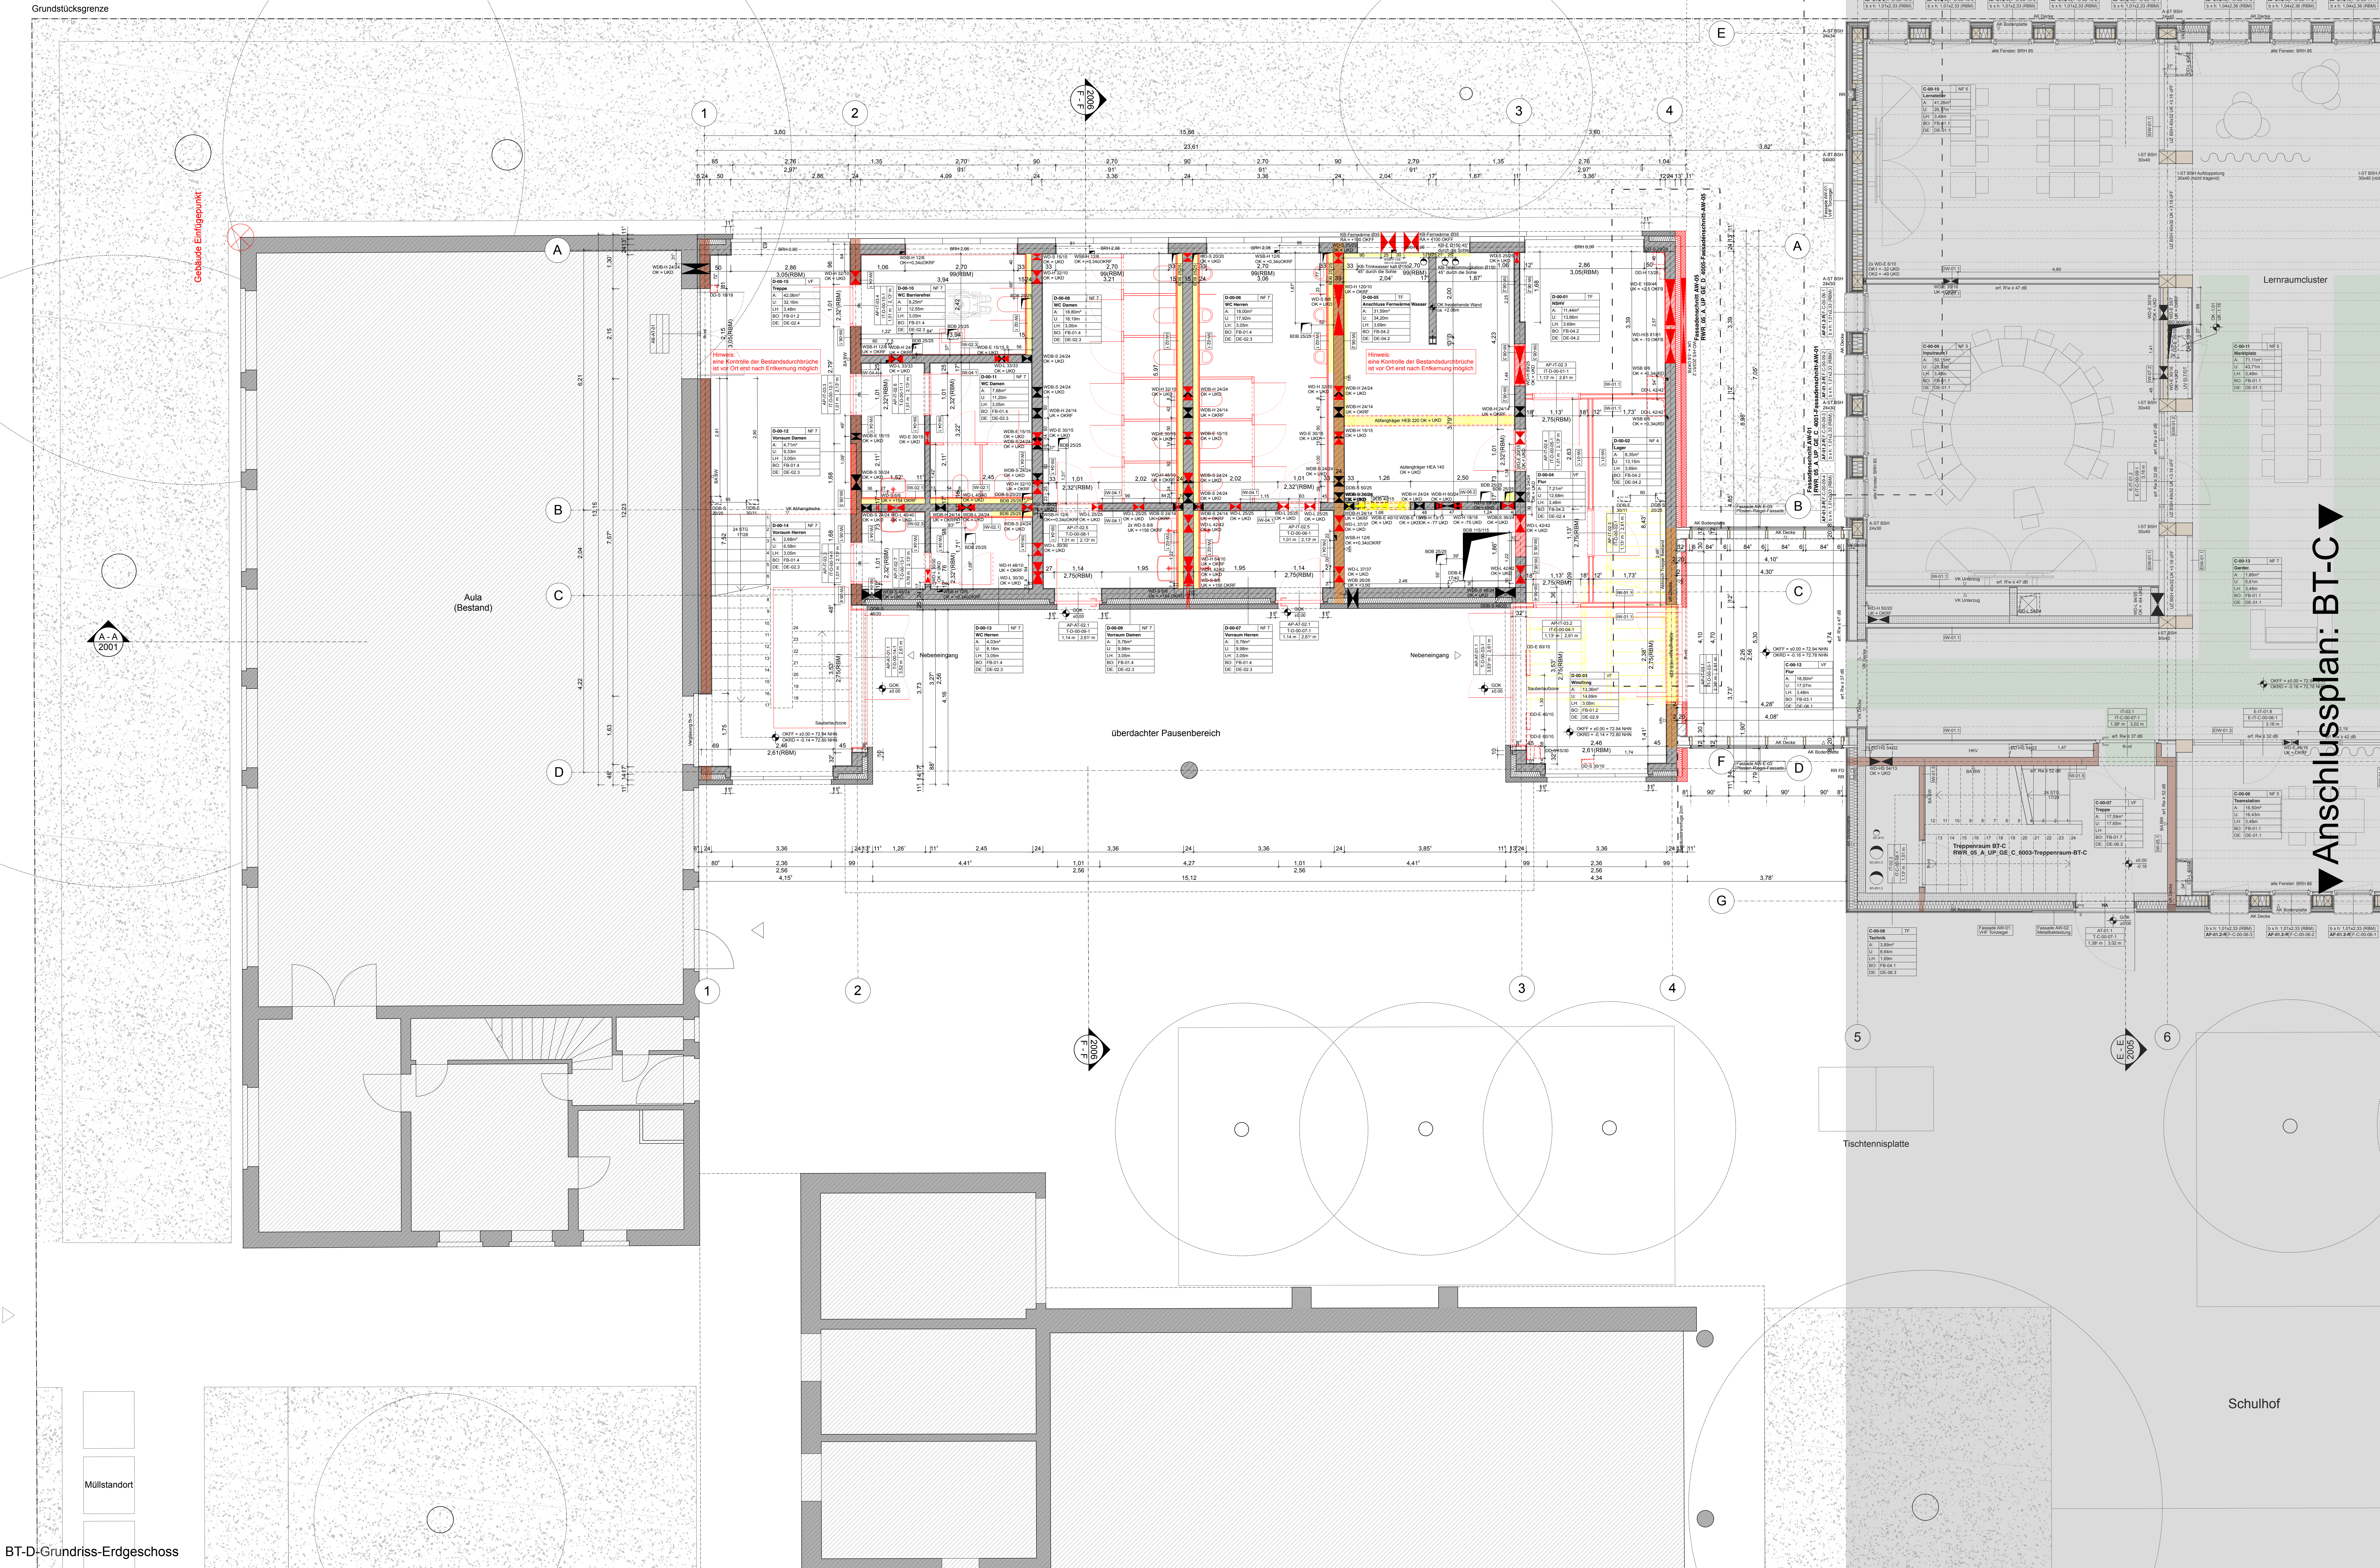


BT-D-Grundriss-Erdgeschoss

Datum	Bearbeiter(in)	Vermerk	Index
24.02.2025	sad	erster Planstand / Vorabzug	0
03.09.25	sad	Planfortschreibung / Integration Fachplanung	a
19.01.25	sad	Planfortschreibung / Integration Fachplanung	b
25.02.25	sad	Fortschreibung Bemessung / Anpassung S und D	c
			d
			e
			f
			g
			h
			i
			j
			k
			l
			m
			n
			o
			p
			q
			r

ALLGEMEINE HINWEISE:
OKFF EG = ±0,00 = +72.94 UHN
Sämtliche Maße sind eigenverantwortlich vor Ort auf Ihre Richtigkeit zu überprüfen
Unstimmigkeiten oder Abweichungen sind vor Arbeitsbeginn mitzuteilen
Für weitere Informationen zu Materialien / Ausführungen siehe Leistungsverzeichnis
Alle Werkpläne sind nur in Übereinstimmung mit den aktuellen Planunterlagen der Fachingenieure gültig

LEGENDE	
SCHRAFFUREN / SYMBOLE	ABKÜRZUNGEN
	AHD Abhangdecke
	AK Aussparung
	AST Absturzsicherung
	B Bestand
	BRH Brüstungshöhe (uOKFF)
	DF Dachflächenfenster
	DKF Dreh-Kipp-Flügel
	DV Deckenversprung
	EE Elektro
	FF Fertigfußboden
	FT Fertigteil
	FV Festverglasung
	GOK Geländeoberkante
	H Heizung
	HO Holz
	HP Hochpunkt
	K Innenkante
	L Lüftung
	LH Lichte Höhe
	NH Normalthöhe Null
	OK Oberkante
	OL Oberlicht
	RR Rohbau
	RD Rohdecke
	RE Regenrohr
	S Sanitär
	SB Sichtbeton
	TP Teilpunkt
	UK Unterkante
	UZ Unterzug
	UEZ Überzug
	VEZ Vorderkante
BRANDSCHUTZSYMBOLE	
BA-W	Bauart Brandwand
BW	Brandwand
fs	feuerbeständig (F90)
fh	hochfeuerhemmend (FH0)
fu	feuerhemmend (F30)
NA	Notausgang
RWA	Rauch- und Wärmeabzug
FL	Feuerlöscher
Türen	dicht und selbstschließend
ds	dicht
dt	dicht rauchdicht und selbstschließend
rd	rauchdicht und selbstschließend
Das Brandschutzkonzept ist zu beachten!	
TGA-ELEMENTE	
BAUTEILBEZEICHNUNGEN	
AF	Außenfenster
AT	Außenfenster
AW-A	Außenwandaufbau-extern
AW-I	Außenwandaufbau-intern
DA	Dachaufbau
DE	Deckenaufbau
EIW	Elementierte Innenwand
EAW	Elementierte Außenwand
FB	Fußbodenaufbau
IT	Innenfenster
IW	Innenwandaufbau
ÄNDERUNGSWOLKEN	
	Änderungswolke zum letzten Index
	Klärungshinweis

▼Anschlussplan: BT-C▼

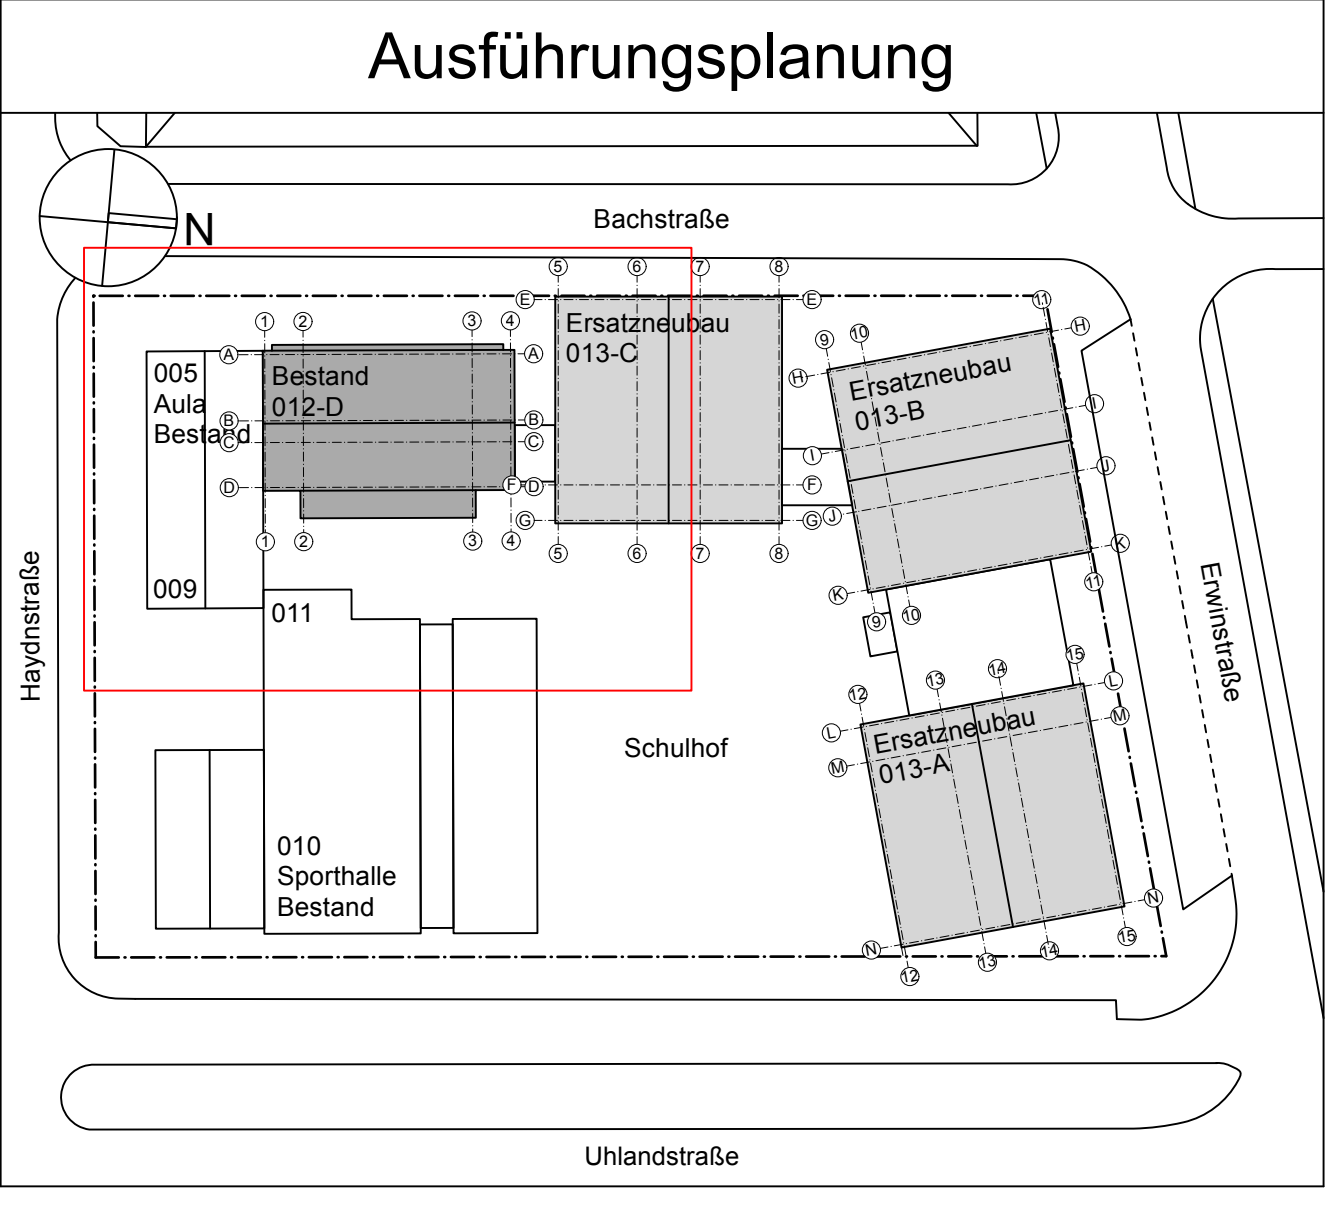

PROJEKT RWR Dortmund Teilersatzneubau Rheinisch-Westfälische Realschule Uhlstraße 88 44147 Dortmund		LWL-Bau- und Liegenheitsbetrieb Für die Menschen. Für Westfalen-Lippe.	
BAUHERR Landschaftsverband Westfalen-Lippe LWL-Bau- und Liegenheitsbetrieb Friedenstraße 10 59474 Münster lwl@lwl.org		FREIGABE BAUHERR	
ENTWURFSVERFASSER	ERSTELLER	PLANART	LAGE
PROJEKT	PHASE	ERSTELLER	PLANART
RWR	05	A	GR
PLANNR	LAGE	BAUTEIL	PLANNR
BT-D-Grundriss-Erdgeschoss	5/5	D	1002
BLATT	FORMAT	MASSSTAB	DATUM
5/5	DIN A0+	1:50	25.02.25