


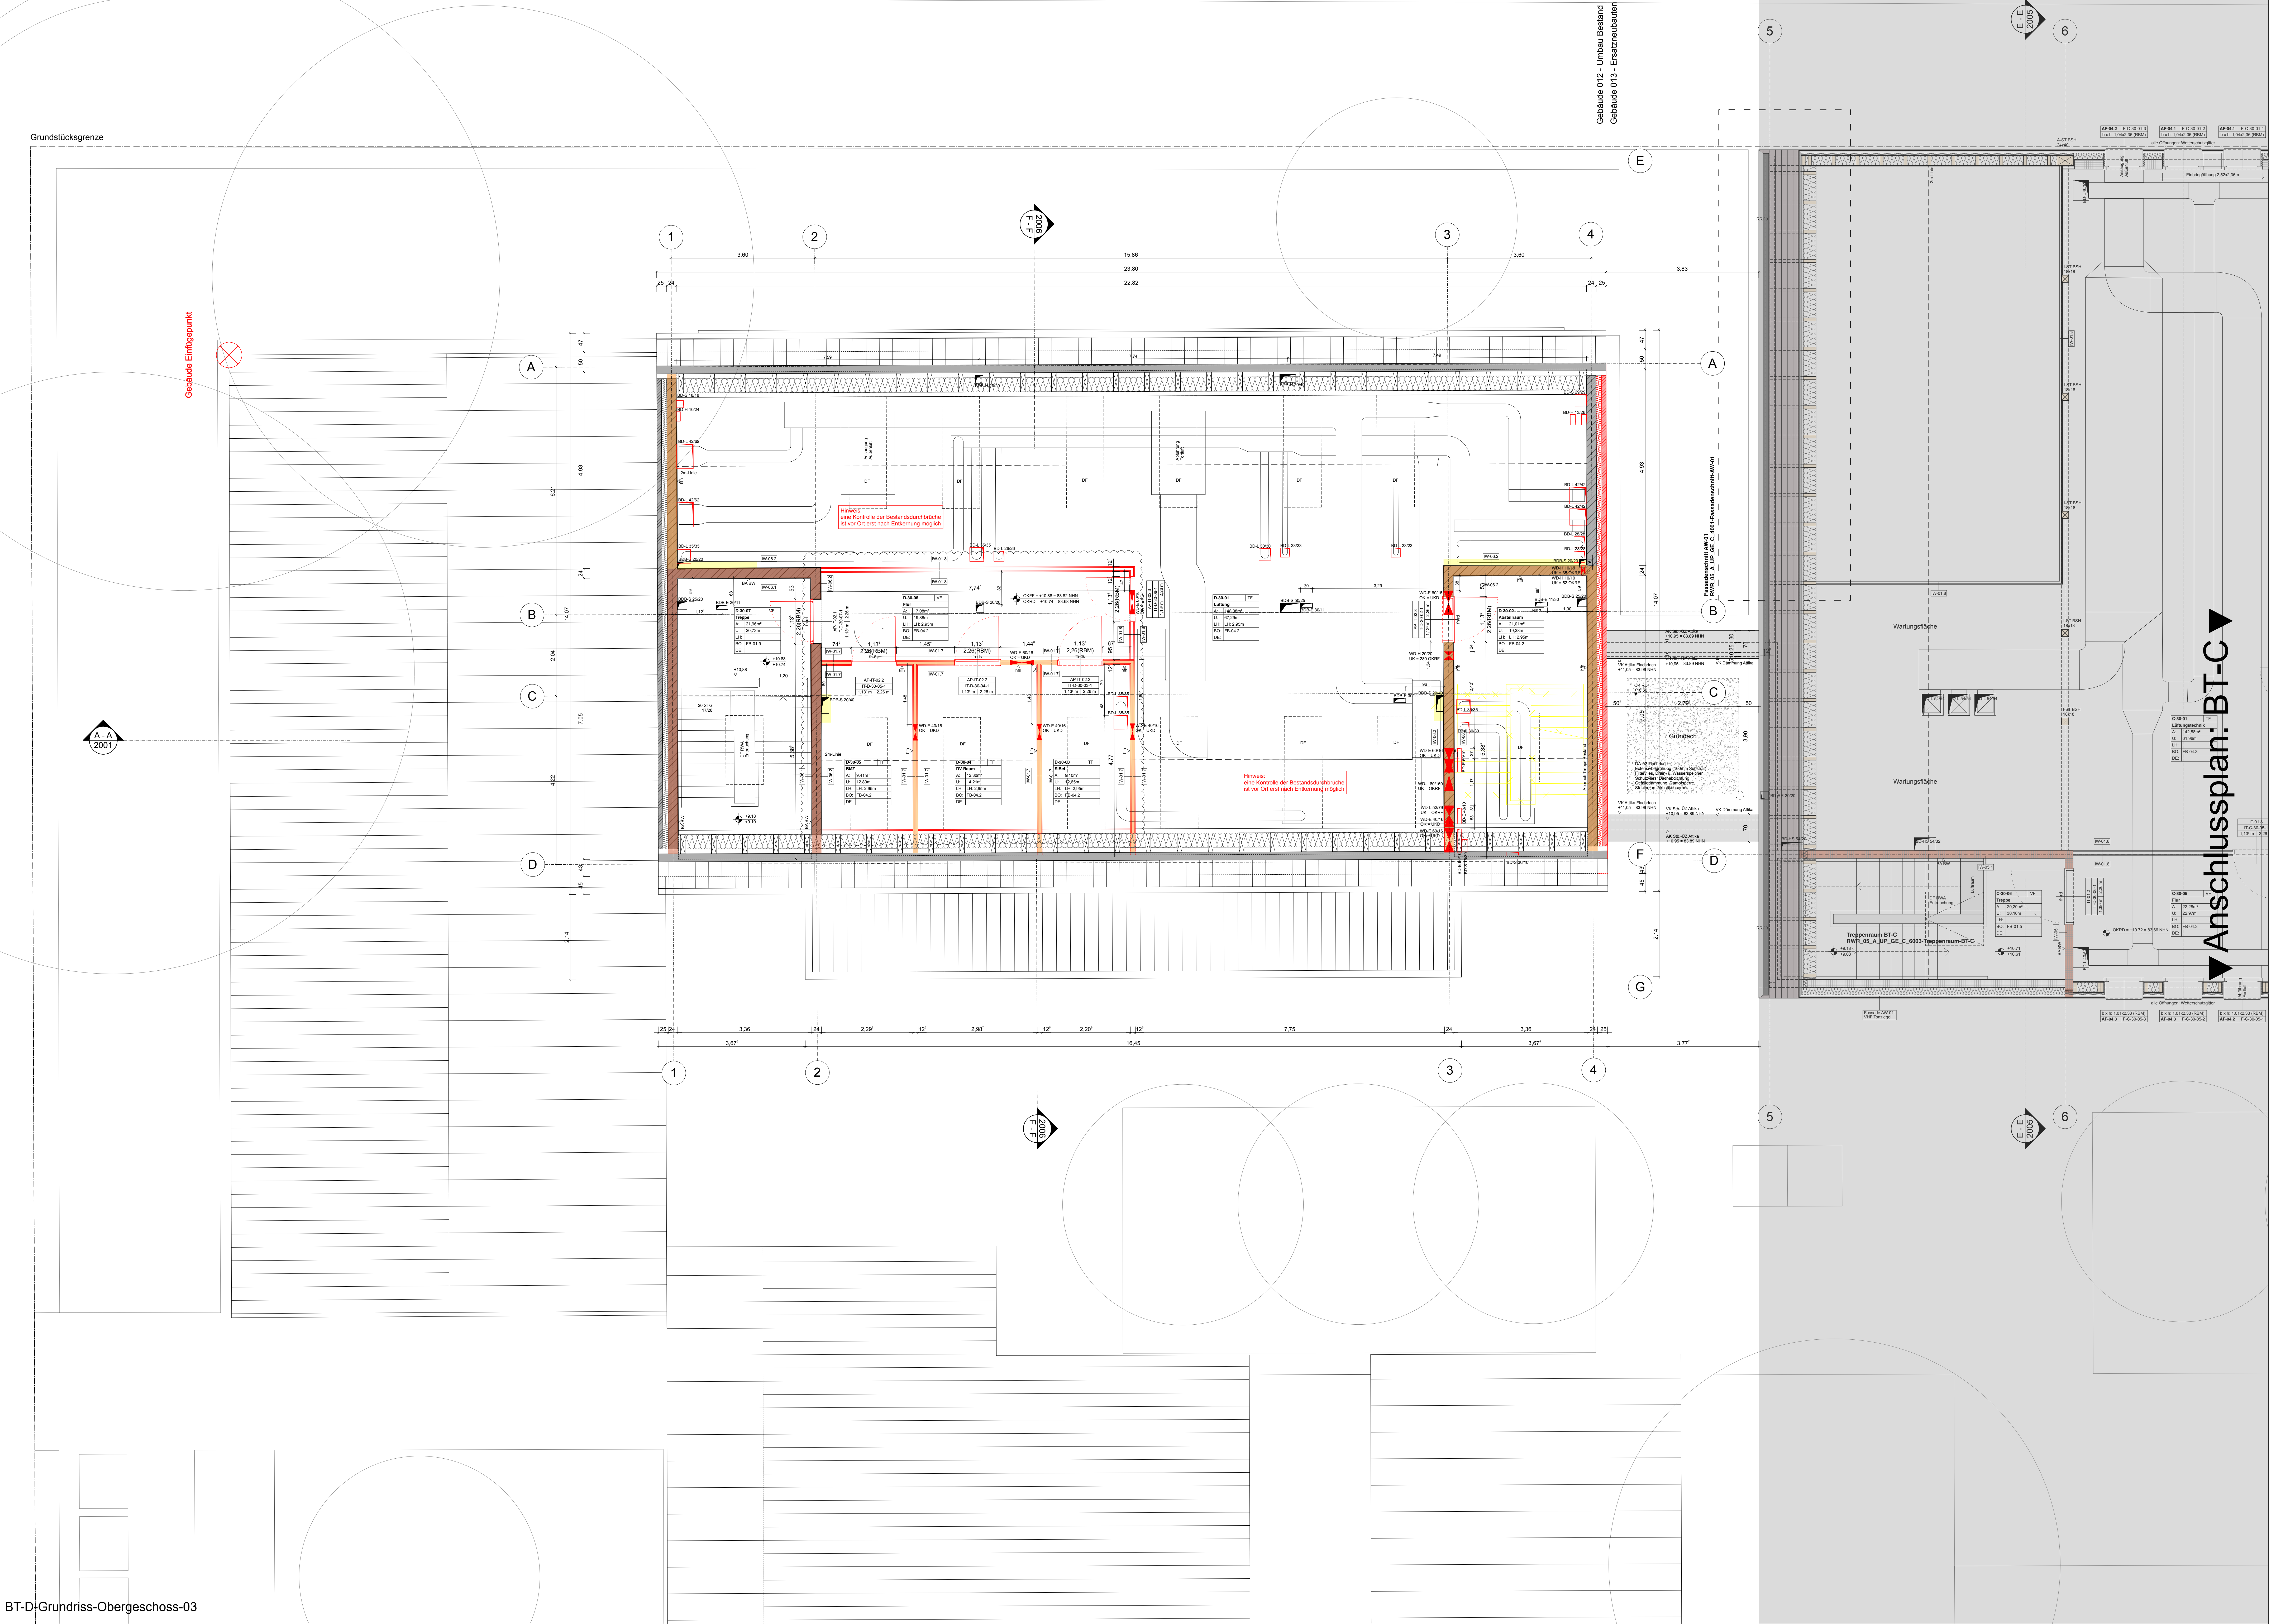

Datum	Bearbeiter(in)	Vermerk	Index
24.02.2025	sad	erster Planstand / Vorabzug	0
03.09.25	sad	Planfortschreibung / Integration Fachplanung	a
19.01.25	sad	Planfortschreibung / Integration Fachplanung	b
25.02.26	sad	Fortschreibung Bemessung / Anpassung S und D	c
			d
			e
			f
			g
			h
			i
			j
			k
			l
			m
			n
			o
			p
			q
			r

ALLGEMEINE HINWEISE:

OKFF EG = ±0,00 = +72,94 ÜNN


Sämtliche Maße sind eigenverantwortlich vor Ort auf Ihre Richtigkeit zu überprüfen

Unstimmigkeiten oder Abweichungen sind vor Arbeitsbeginn mitzuteilen

Für weitere Informationen zu Materialien / Ausführungen siehe Leistungsverzeichnis

Alle Werkpläne sind nur in Übereinstimmung mit den aktuellen Planunterlagen der Fachingenieure gültig

LEGENDE	
SCHRAFFUREN / SYMBOLE	ABKÜRZUNGEN
	AHD Abhangdecke
	AK Aussenkante
	AST Absturzsicherung
	B Bestand
	BRH Brüstungshöhe (uOKFF)
	DF Dachflächenfenster
	DKF Dreh-Kipp-Flügel
	DV Deckenversprung
	E Elektro
	FF Fertigfußboden
	FT Fertigteil
	FV Festverglasung
	GOK Geländeoberkante
	H Heizung
	HO Holz
	HP Hochpunkt
	IK Innere Kante
	L Lüftung
	LH Lichte Höhe
	NHN Normalhöhe Null
	OK Oberkante
	OL Oberlicht
	RB Rohbau
	RD Rohdecke
	RR Regenrohr
	S Sanitär
	SB Sichtbeton
	TP Tiefpunkt
	UK Unterkante
	UZ Unterzug
	UEZ Überzug
	VK Vorderkante
BRANDSCHUTZSYMBOLE	
BA BW	Bauart Brandwand
BW	Brandwand
fs	feuerbeständig (F90)
hfh	hochfeuerhemmend (FH0)
fh	feuerhemmend (F30)
NA	Notausgang
RWA	Rauch- und Wärmeabzug
FL	Feuerschutze
Türen	
ds	dicht und selbstschließend
dt	dicht
rd	rauchdicht und selbstschließend
Das Brandschutzkonzept ist zu beachten!	
TGA-ELEMENTE	
BAUTEILBEZEICHNUNGEN	
AF	Außenfenster
AT	Außenfenster
AW-A	Außenwandaufbau-außen
AW-I	Außenwandaufbau-innen
DA	Dachaufbau
DE	Deckenaufbau
EIW	Elementierte Innenwand
EAW	Elementierte Außenwand
FB	Fußbodenaufbau
IT	Innenfenster
IW	Innenwandaufbau
ÄNDERUNGSWOLKEN	
	Änderungswolke zum letzten Index
	Klärungshinweis

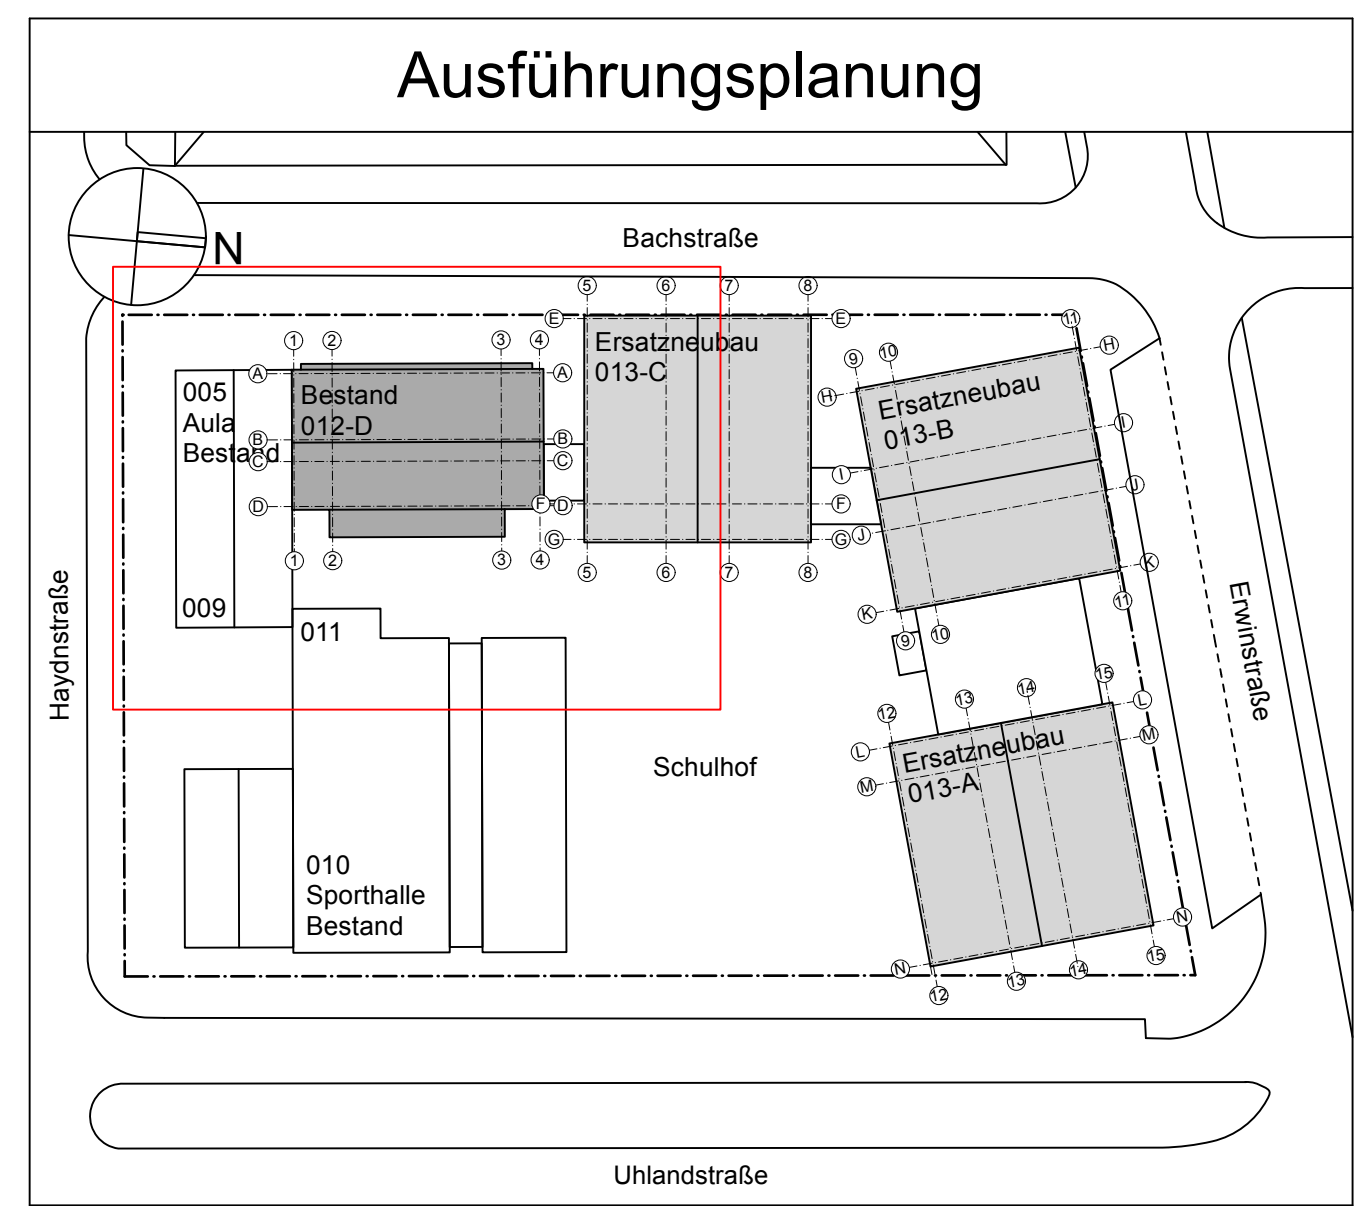

PROJEKT RWR Dortmund Teilersatzneubau Rheinisch-Westfälische Realschule Uhlendstraße 88 44147 Dortmund		LWL-Bau- und Liegenheitsbetrieb LWL Für die Menschen. In Westfalen-Lippe.	
BAUHERR Landschaftsverband Westfalen-Lippe LWL-Bau- und Liegenheitsbetrieb Friedenstraße 10 44147 Münster lwl@lwl.org		FREIGABE BAUHERR	
PROJEKT	PHASE	ERSTELLER	PLANART
RWR	05	A	GR
LAGE	30	DAU	1005
BLATT	5/5	FORMAT	MASSSTAB
BT-D-Grundriss-Obergeschoss-03		DIN A0+	1:50
INDEX		DATUM	
c		25.02.26	