


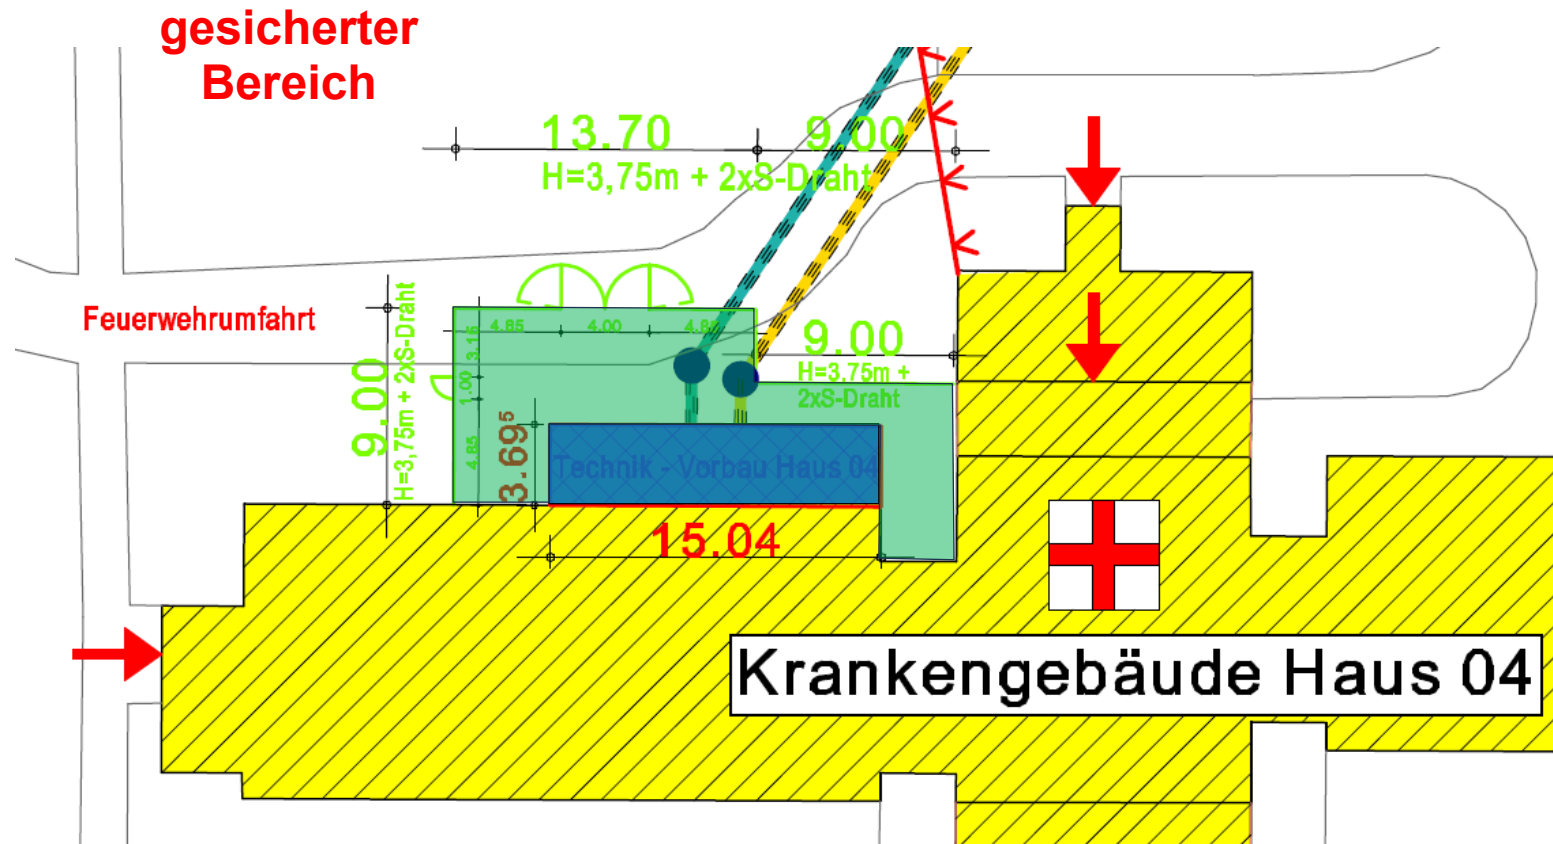

Hinweis: Der Bauzaun wird baustellenseitig mit mehreren Betonblöcken gesichert, die die Baustelleneinrichtungsfläche stark reduzieren.