

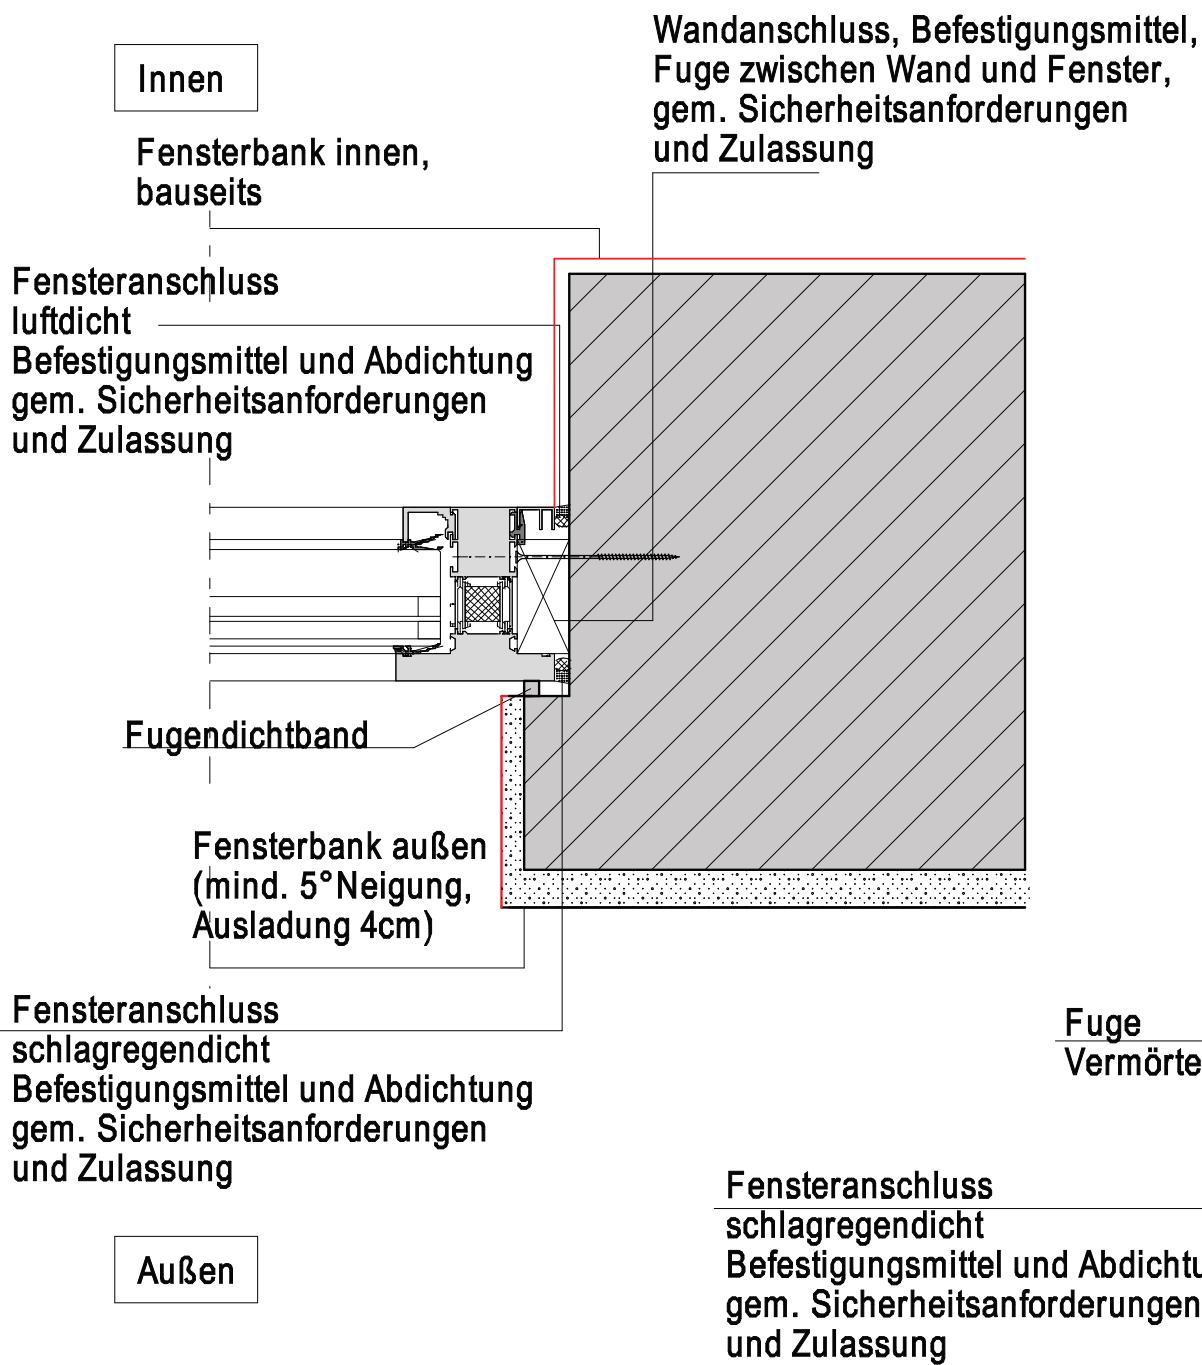


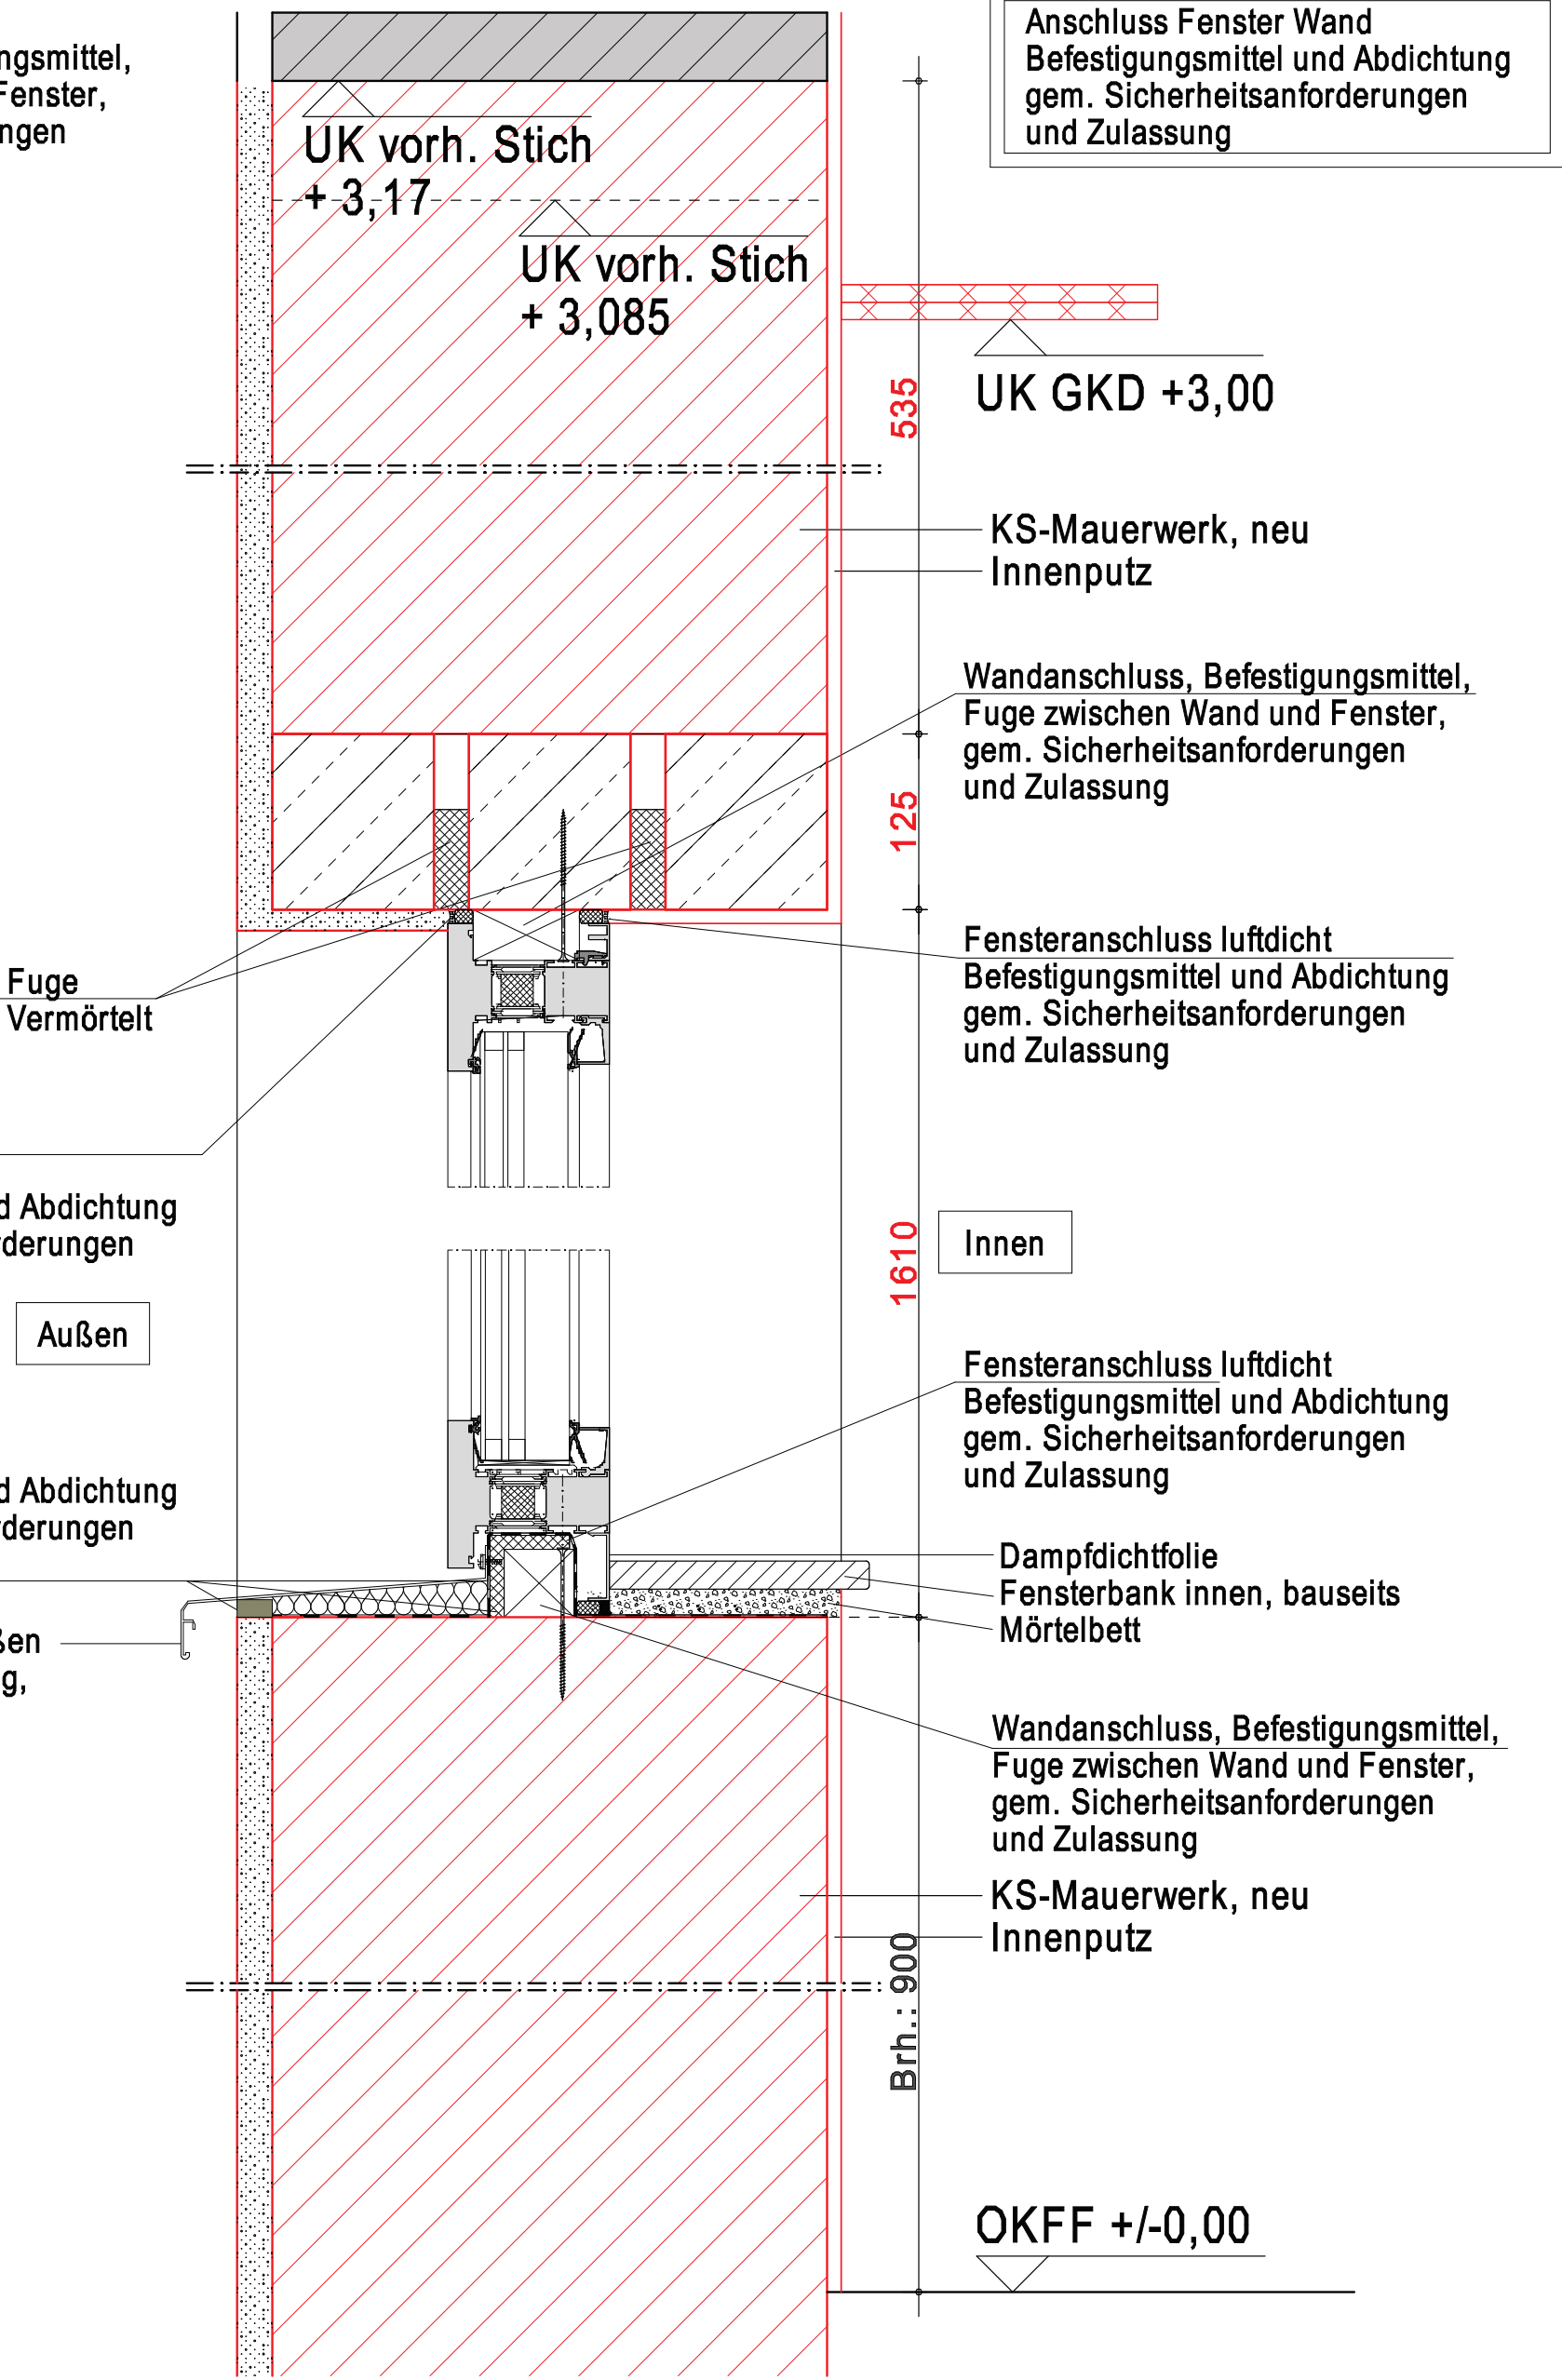

F-28 Außenfenster
RC4 P8B FB7 BR7 NS
festverglast
Aluminiumrahmen
Verglasung: VSG
mit Sprossen gem. Ansicht
Farbton beidseitig:
Standard-RAL-Farbton
des Herstellers
Reinweiß 9010

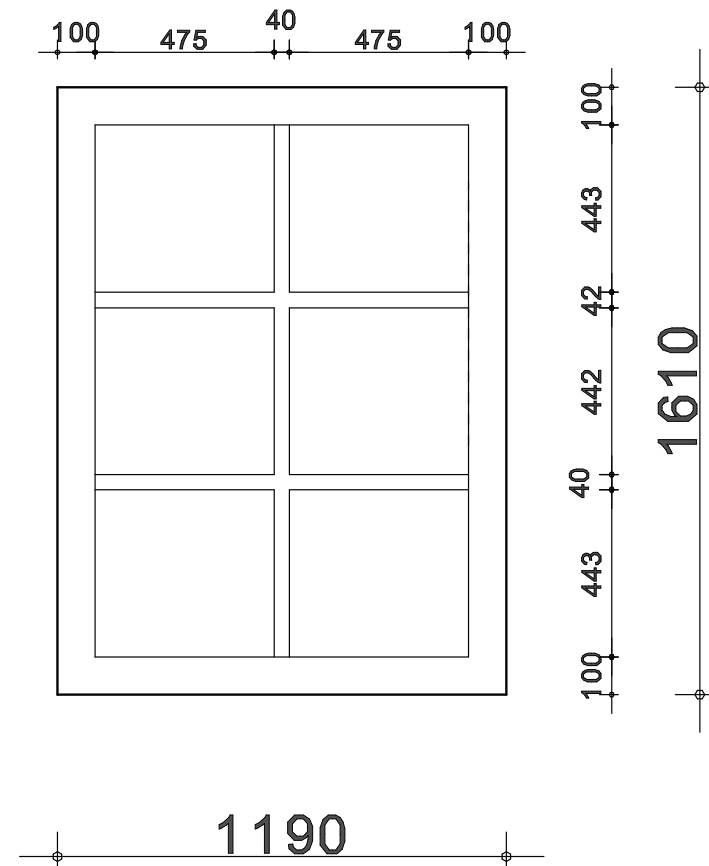

Alle Maße sind örtlich zu überprüfen

M1:5				Blatt-Nr.: 1
Vorhaben:				Entwurfsverfasser:
Nutzungsänderung der vorhandenen Werkstatt in Haus 06 zur Pforte				
Datum	04.02.2026	Planinhalt:	Bauherr:	
gez.				
		F28 Wandanschluss Fenster	Zeichnungsnr.:	
Bauherr:	LWL Maßregelvollzugsklinik Schloß Haldem Haldemer Str. 79 32 351 Stemwede-Haldem		23/28/ D-F28/01	
Bauort:	Haldemer Str. 79, 32 351 Stemwede-Haldem			