


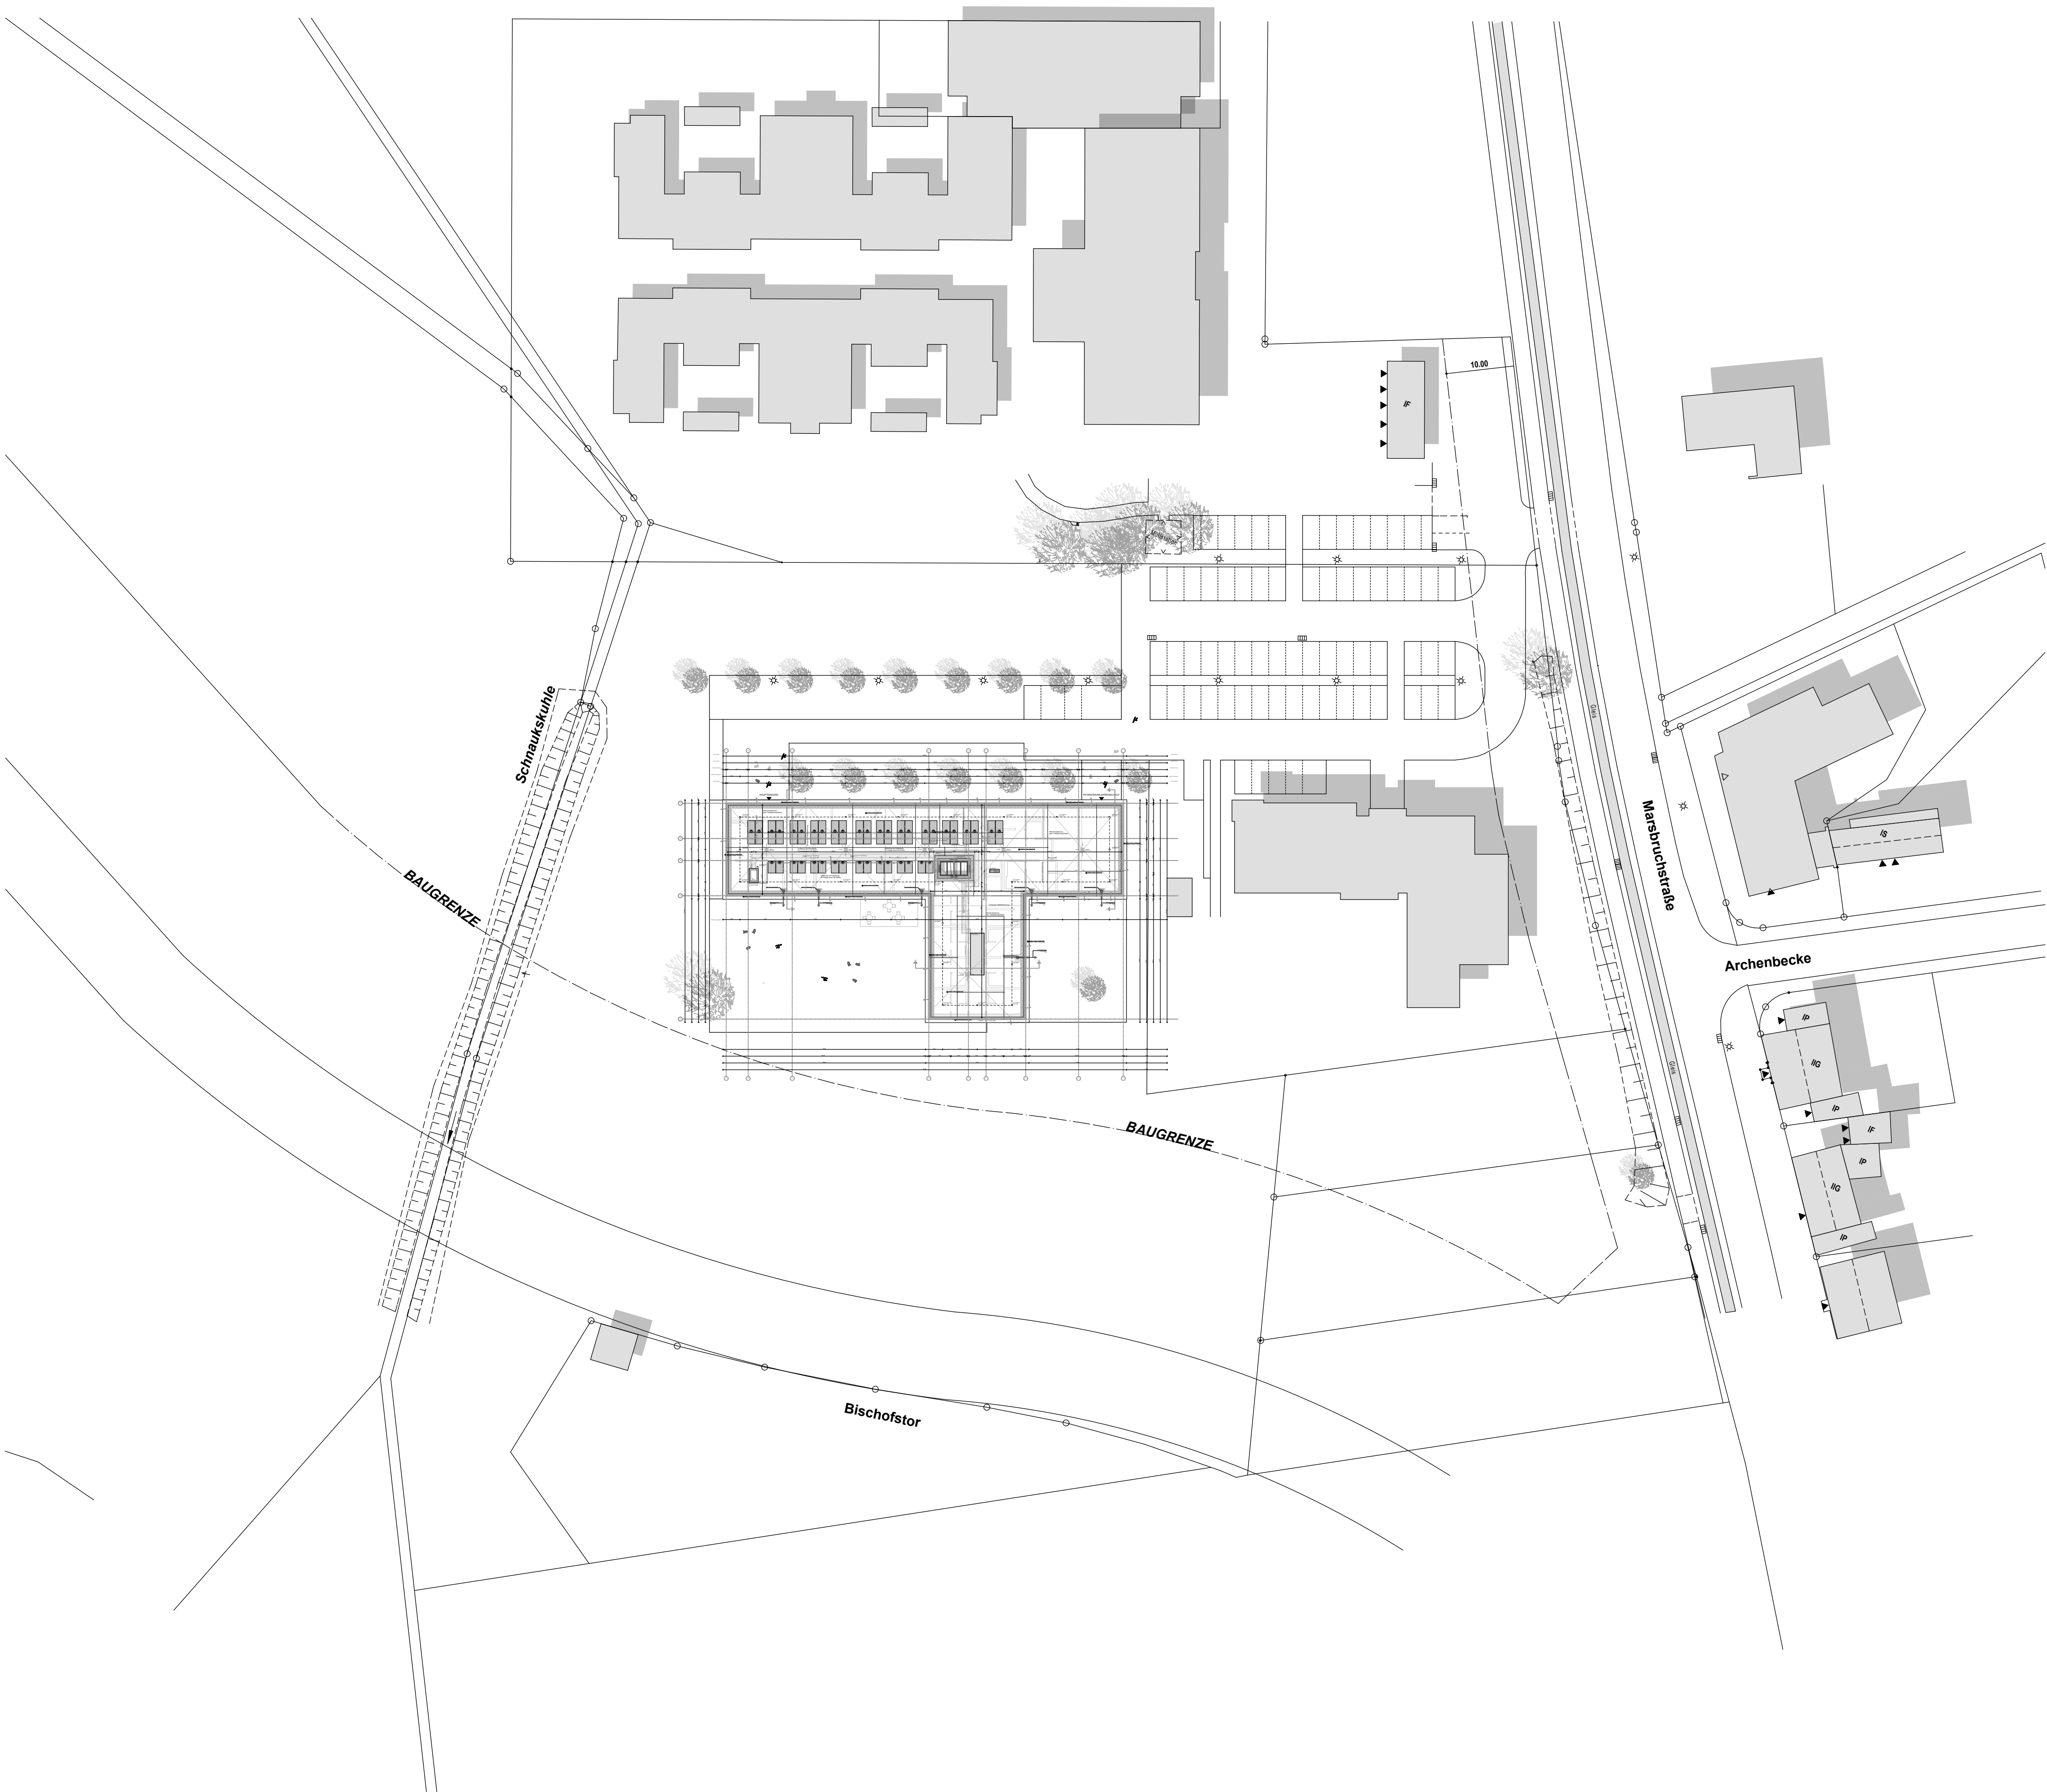

Höhenangaben beziehen sich auf Oberkante Fertigfußboden Erdgeschoss
OKFF EG = ± 0.00 = 108,76 m ü. NN

Bestand

Stahlbeton

Stahlbetonfertigteil

Mauerwerk

Leichte Trennwand

Abbruch

Abhangdecke glatt

Abhangdecke gelocht

Abhangdecke verputzt

BE

Bodeneinlauf

RR

Regenrohr

FR

Fallrohr

BRHF

Brüstungshöhe von OKFF bis OK Fertigbrüstung

BRHR

Brüstungshöhe von OKFF bis OK Rohrbrüstung

UKD

Unterkannte Rohdecke

OK

Oberkante

UK

Unterkannte

RB

Rohboden

FFB

Fertigfußboden

OKFF

Oberkante Fertigfußboden

OKRB

Oberkante Rohfußboden

OKR

Oberkante Roh

NA

Nol Ausgang

GT

Glastuer

DVS

Rohdeckenversprung

FV

Festverglasung

DK

Dreh-Kippfluegel

AHD

Abhangdecke

UZ

Unterzug

SGF

Stahlglassassade

VK

Vorderkannte

dTs

dichte Tuer selbstschließend

Schacht nach unten

Schacht nach oben / Deckendurchbruch

Wanddurchbruch

Wandschlitz/Deckendurchbruch

E -

Elektro

H -

Heizung

L -

Luftung

S -

Sanitaer

Sichtbetonklassen:
S0 = Oberfläche entgraden, gespachtelt u.
gestrichen
S0/A = A optional gepulzt
S1 = höchste Sichtbetonqualitaet gem.LV

Tuerhoeen ab OKFF

Hoehenunterschied

Oberkante Fertigfußboden
(Schnittdarstellung)

Oberkante Rohfußboden
(Schnittdarstellung)

Lichte Raumhoehe von OKFF
bis UK Abhangdecke

Lichte Raumhoehe von OKFF
bis UK Rohdecke

D 2008 Detailhinweis

Bodeneinlauf

Schallschutzklasse Fenster

Änderungsvermerke

Datum	Name	Änderung
a		
b		
c		
d		
e		
f		
g		

FHT Freigabe für die Haustechnik

± 0,00 OKFF EG entspricht 108,76 m ü. NN
Alle Maße sind am Bau und in Verbindung mit den Faching.-Plänen zu prüfen

LWL

Für die Menschen.
Für Westfalen-Lippe.

LWL-Klinikum für Kinder- und Jugendpsychiatrie
Marl - Dortmund - Elisabeth-Klinik

Neubau einer Akutstation
mit 16 Betten

Entwurfsplanung

Übersichtsplan

Norden

Bauherr

LWL-Klinik Marl - Dortmund - Elisabethklinik
44287 Dortmund

Projektleitung

LWL-Klinik Marl - Dortmund - Elisabethklinik
Herr Kruseel
Halterner Straße 525, 45770 Marl-Sinsen
Tel.: 02365/802-4110
Fax: 02365/802-???
E-Mail: Christoph.Kruseel@wl.org

Planverfasser / Entwurfsplanung

Görtz Schoeneweß Architektur
Rosa-Buchthal-Str. 79
44135 Dortmund
Tel.: 0231-317 42 80
Fax: 0231-317 42 81
E-Mail: box@gs-a.biz

Planinhalt

Lageplan

Bearbeitet	: Hannemann	Gebäude-Nr.	Blatt-Nr.	Index
Gezeichnet	: Hannemann	8	AR_3_L_500	-
Maßstab	: 1:500			
Erstelldatum	: 17.04.2026			
Marl, den		Dortmund, den		
Bauherr		Entwurfsverfasser		