


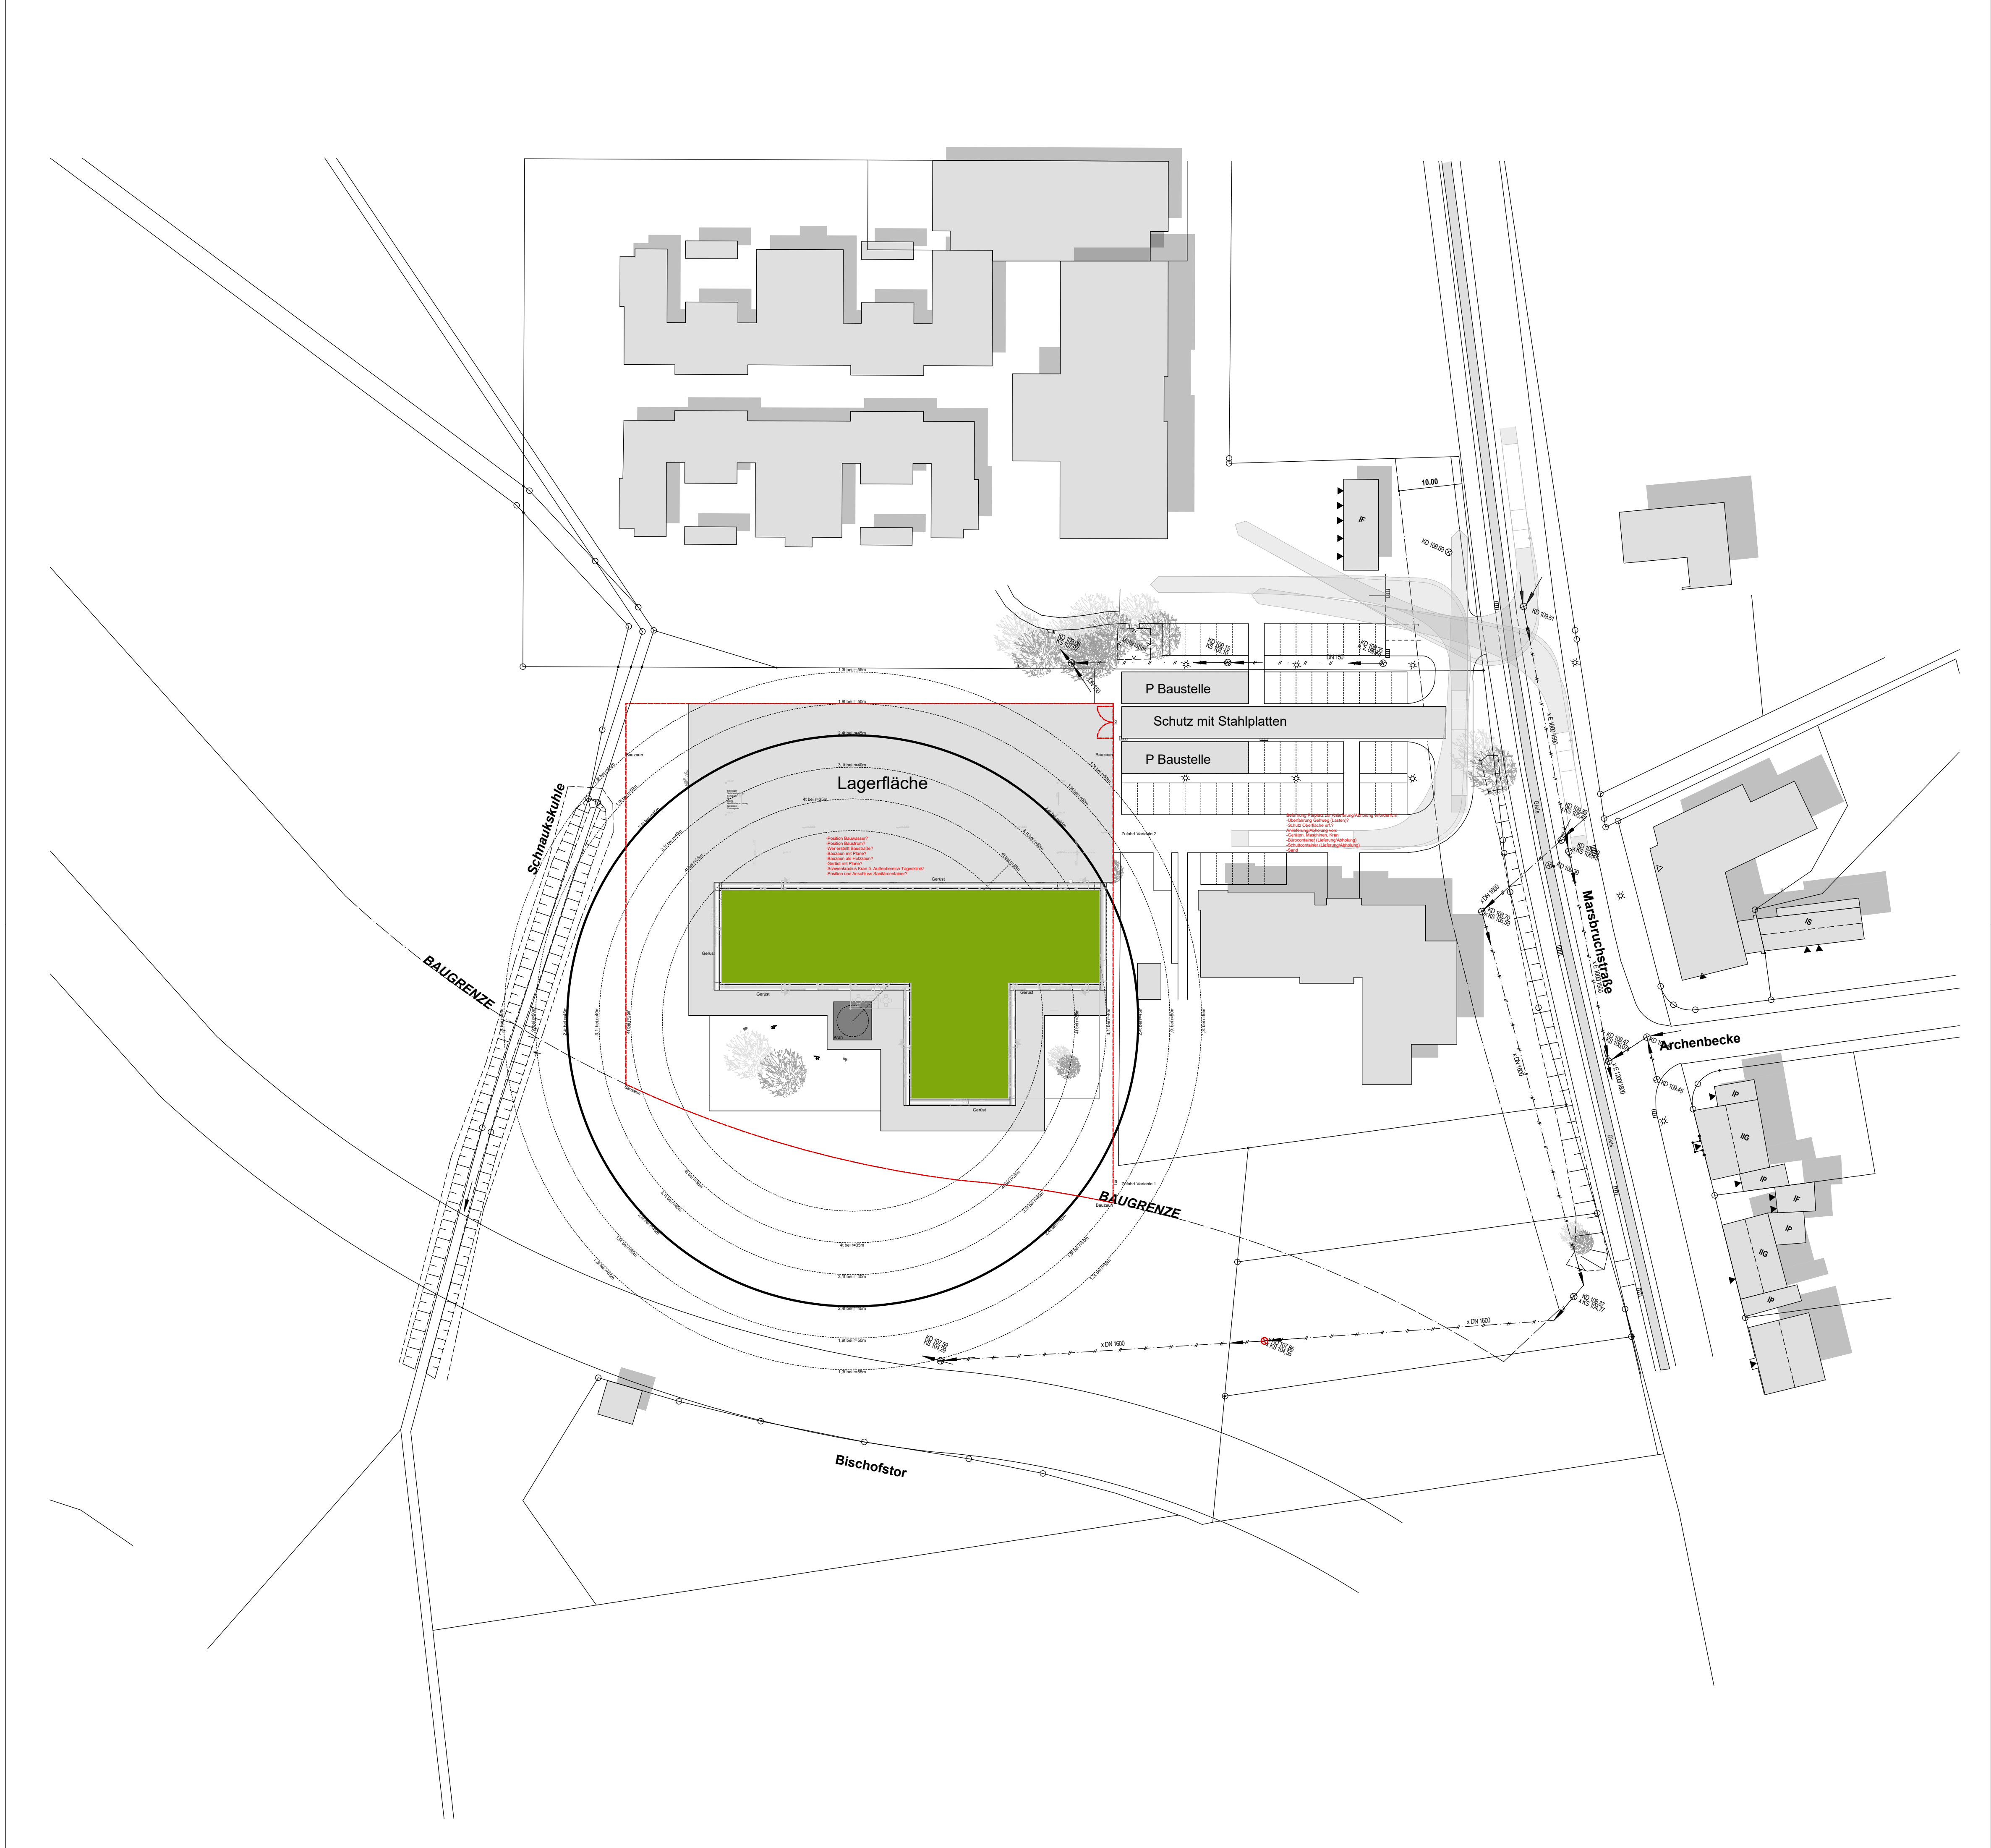

Höhenangaben beziehen sich auf Oberkante Fertigfußboden Erdgeschoss  
OKFF EG = ± 0.00 = 108,76 m ü. NN

Bestand

Stahlbeton

Stahlbetonfertigteile

Mauerwerk

Leichte Trennwand

-x-x-

Abbruch

Abhangende glatt

Abhangende gelocht

Abhangende verputzt

BE

Bodeneinlauf

RR

Regenrohr

FR

Fallrohr

BRHF

Brüstungshöhe von OKFF  
bis OK Fertigbrüstung

BRHR

Brüstungshöhe von OKFF  
bis OK Rohbrüstung

UKD

Unterkannte Rohdecke

OK

Oberkante

UK

Unterkannte

RB

Rohboden

FFB

Fertigfußboden

OKFF

Oberkante Fertigfußboden

OKRB

Oberkante Rohfußboden

OKR

Oberkante Roh

NA

Nolassung

GT

Glastuer

DVS

Rohdeckenversprung

FV

Festverglasung

DK

Dreh-Kippfluegel

Drehfluegel

AHD

Abhangende

UZ

Unterzug

SGF

Stahlglassfasse

VK

Vorderkannte

dTs

dichte Tuer selbstschlieend

Schacht nach unten

Schacht nach oben / Deckendurchbruch

Wanddurchbruch

Wandschlitz/Deckendurchbruch

E -

Elektro

H -

Heizung

L -

Luftung

S -

Sanitaer

Sichtbetonklassen:  
S0 = Oberflaeche entgraden, gespachtelt u.  
gestrichen  
S0/A = A optional gepulzt  
S1 = hoechste Sichtbetonqualitaet gem.LV

Tuerhoehen ab OKFF

OKFF

OKFF

OKRB

OKRB

Hoeheunterschied

Oberkante Fertigussboden  
(Schnittdarstellung)

Oberkante Rohussboden  
(Schnittdarstellung)

2,50

Lichte Raumhoehe von OKFF  
bis UK

3,35

Lichte Raumhoehe von OKFF  
bis UK Rohdecke

D 2008

Detailhinweis

Bodeneinlauf

SSKL I

Schallschutzklasse Fenster

| Änderungsvermerke                |      |          |  |
|----------------------------------|------|----------|--|
| Datum                            | Name | Änderung |  |
| a                                |      |          |  |
| b                                |      |          |  |
| c                                |      |          |  |
| d                                |      |          |  |
| e                                |      |          |  |
| f                                |      |          |  |
| g                                |      |          |  |
| FHT Freigabe für die Haustechnik |      |          |  |

± 0,00 OKFF EG entspricht 108,76 m ü. NN  
Alle Maße sind am Bau und in Verbindung mit den Faching.-Plänen zu prüfen

LWL

Für die Menschen.  
Für Westfalen-Lippe.

LWL-Klinikum für Kinder- und Jugendpsychiatrie  
Marl - Dortmund - Elisabeth-Klinik  
Neubau einer Akutstation  
mit 16 Betten

Entwurfsplanung

Übersichtsplan

Norden

Bauherr

LWL-Klinik Marl - Dortmund - Elisabethklinik  
44287 Dortmund

Projektleitung

LWL-Klinik Marl - Dortmund - Elisabethklinik  
Herr Kurusel  
Halterner Straße 525, 45770 Marl-Sinsen  
Tel.: 02365/802-4110  
Fax: 02365/802-???  
E-Mail: Christoph.Kurusel@wl.org

Planverfasser / Entwurfsplanung

Görtz Schoeneweß Architektur  
Rosa-Buchthal-Str. 79  
44135 Dortmund  
Tel.: 0231-317 42 80  
Fax: 0231-317 42 81  
E-Mail: box@gs-a.biz

Planinhalt

Baustelleneinrichtungsplan

|              |              |                   |             |       |  |  |
|--------------|--------------|-------------------|-------------|-------|--|--|
| Bearbeitet   | : Hannemann  | Gebäude-Nr.       | Blatt-Nr.   | Index |  |  |
| Gezeichnet   | : Hannemann  | 8                 | AR_3_BE_500 | -     |  |  |
| Maßstab      | : 1:500      |                   |             |       |  |  |
| Erstelldatum | : 17.04.2026 |                   |             |       |  |  |
| Marl, den    |              | Dortmund, den     |             |       |  |  |
| Bauherr      |              | Entwurfsverfasser |             |       |  |  |