
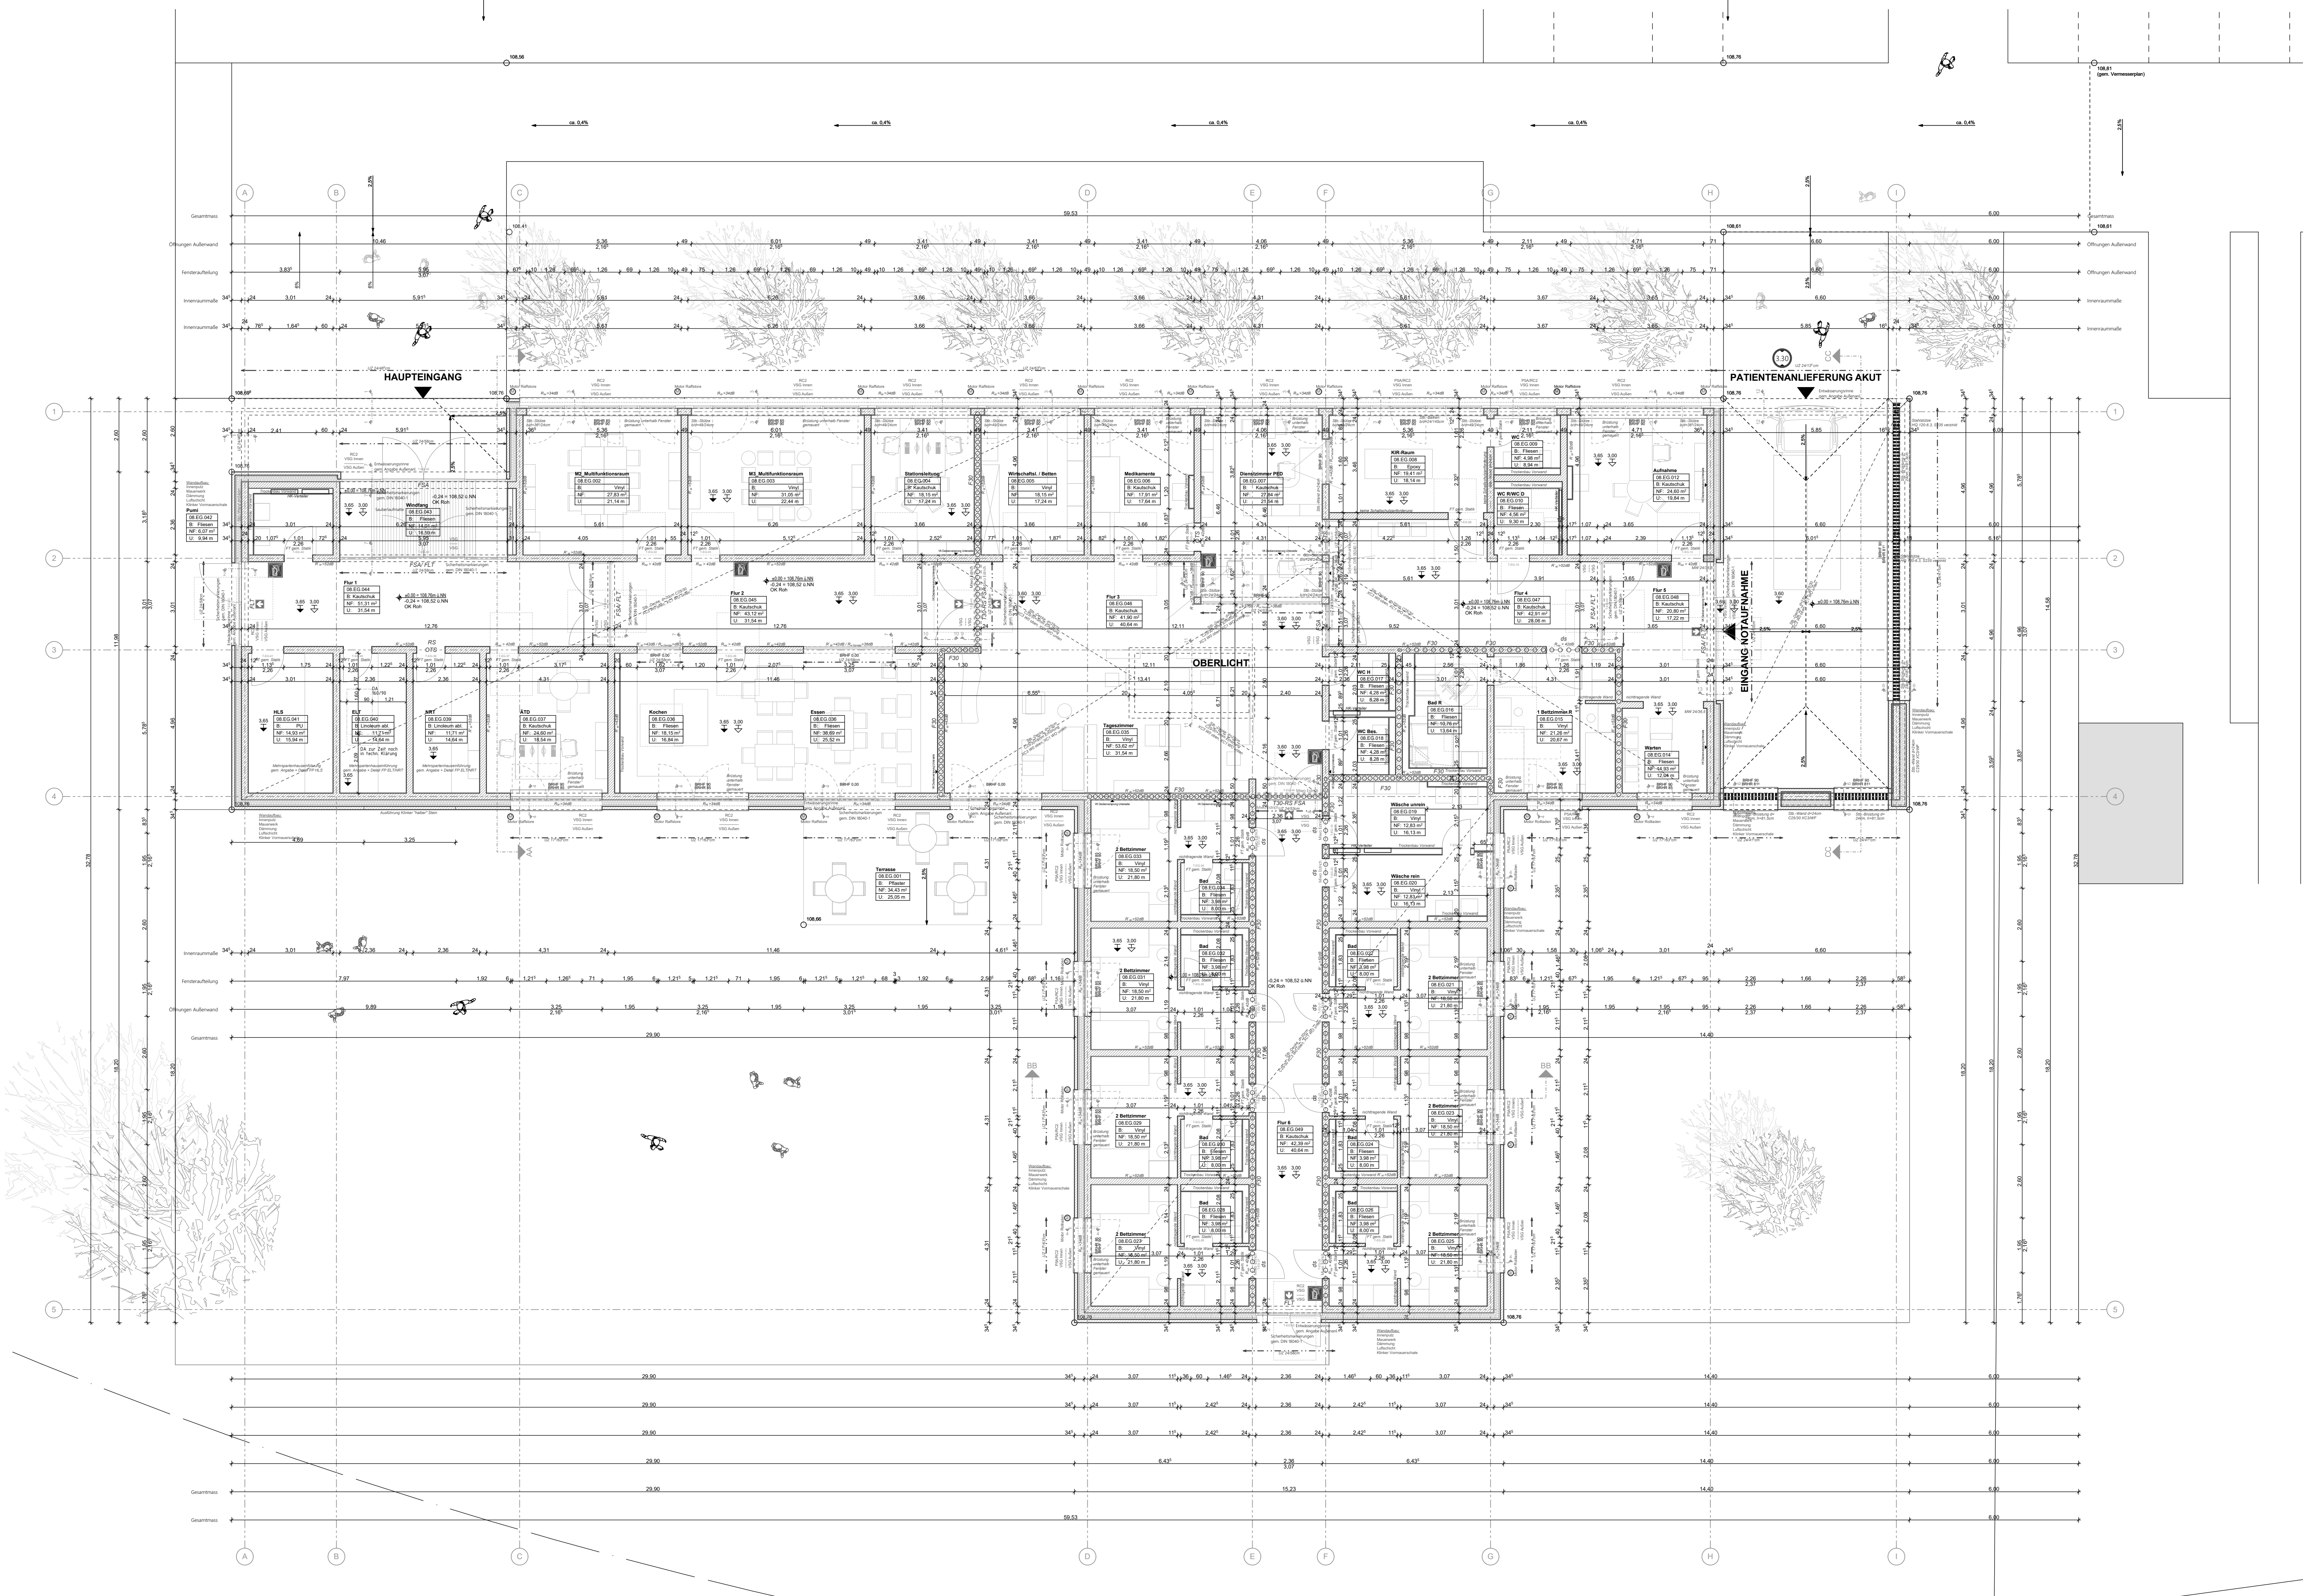


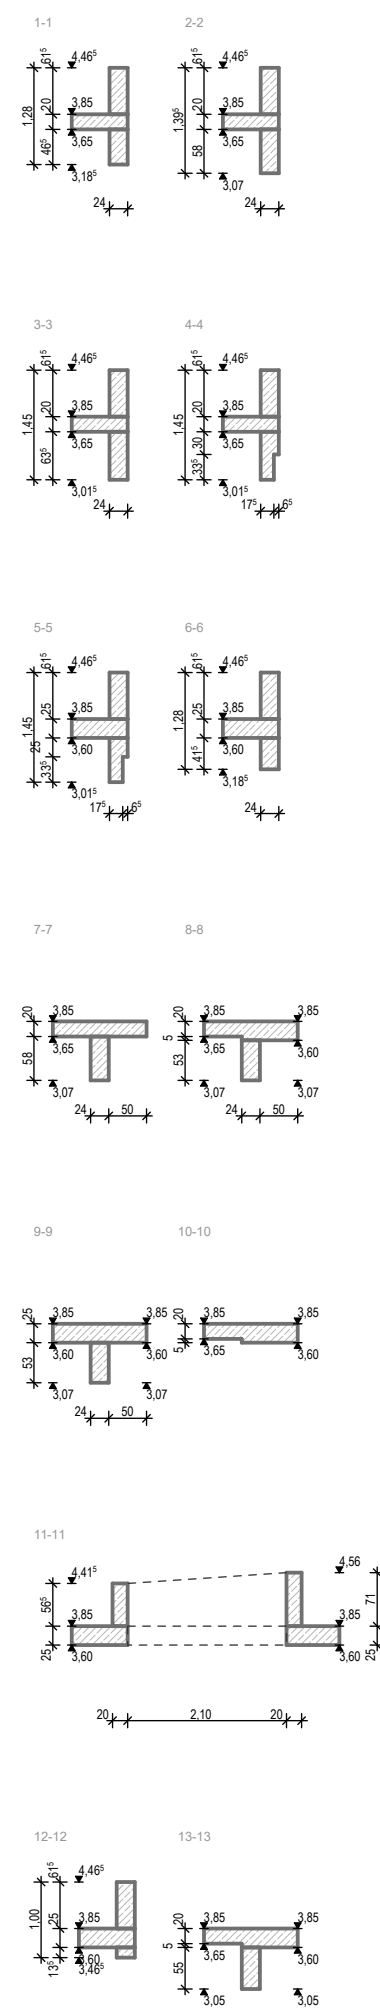

Legende zur Entwurfsplanung	
Höhenangaben beziehen sich auf Oberkante Fertigfußboden Erdgeschoss OKFF EG = ± 0,00 = 108,76 m ü. NN	
Bestand Stahlbeton Stahlbetonfertigteile Mauerwerk Leichte Trennwand Abbruch Abhangende glatt Abhangende gelocht Abhangende verputzt	Schacht nach unten Schacht nach oben / Deckendurchbruch Wanddurchbruch Wandschlitz/Deckendurchbruch E Elektro H Heizung L Leuchte S Sanitär Rasterdecke Sichtbetonklassen: S0 = Oberfläche entgründet, gespachtelt u. gestrichen S0/A = 4 optional gestrichen S1 = höchste Sichtbetonqualität gen.LV
BE Bodeneinlauf BR Rohr FR Fallrohr BRHF Brüstungshöhe von OKFF bis OK Fertigbrüstung BRHR Brüstungshöhe von OKFF bis OK Rohbrüstung UKD Unterkante Rohdecke UK Unterkante RB Rohboden FFB Fertigfußboden OKFF Oberkante Fertigfußboden OKRB Oberkante Rohfußboden OKR Oberkante Roh NA Notausgang GT Glasflur DVS Rohrdecke/Verklebung FV Festverglasung DK Dreh-Kippflügel Drehflügel AHD Abhangende UZ Unterzug SGF Stahlglasfassade VK Vorderkante dTs dichte Tür selbstschließend	Breite Höhe Türhöhen ab OKFF OKFF OKFF OKRB OKRB Höhenunterschied Oberkante Fertigfußboden (Schnittdarstellung) Unterkante (Schnittdarstellung) Oberkante Rohfußboden (Schnittdarstellung) 2,50 Lichte Raumhöhe von OKFF bis UK Abhangende 3,25 Lichte Raumhöhe von OKFF bis UK Rohdecke D 2008 Detailhinweis Bodeneinlauf SSKL I Schallschutzklasse Fenster

Änderungsvermerke		
Datum	Name	Änderung
a		
b		
c		
d		
e		
f		
g		

VORABZUG

FHT Freigabe für die Haustechnik

± 0,00 OKFF EG entspricht 108,76 m ü. NN
Alle Maße sind am Bau und in Verbindung mit den Faching.-Plänen zu prüfen

LWL

Für die Menschen.
Für Westfalen-Lippe.

LWL-Klinikum für Kinder- und Jugendpsychiatrie
Mari - Dortmund - Elisabeth-Klinik

Neubau einer Akutstation
mit 16 Betten

Entwurfsplanung

Übersichtsplan

Norden

Bauherr

LWL-Klinik Mari - Dortmund - Elisabethklinik
44287 Dortmund

Projektleitung

LWL-Klinik Mari - Dortmund - Elisabethklinik
Herr Kurusel
Halternner Straße 525, 45770 Mari-Sinsen
Tel.: 0236/5802-4110
Fax: 0236/5802-777
E-Mail: Christoph.Kurusel@lwl.org

Planverfasser / Entwurfsplanung

Götz Schoeneweiß Architektur
Rosa-Buchthal-Str. 79
44135 Dortmund
Tel.: 0231-317 42 80
Fax: 0231-317 42 81
E-Mail: box@gg-a.biz

Planinhalt

Grundriss Erdgeschoss

Bearbeitet	Hannemann	Gebäude-Nr.	Blatt-Nr.	Index
Gezeichnet	Hannemann	8	AR_3_G_00_100	-
Maßstab	1:100			
Erstelldatum	28.05.2026			
Mari, den		Dortmund, den		

Bauherr

Entwurfsverfasser