


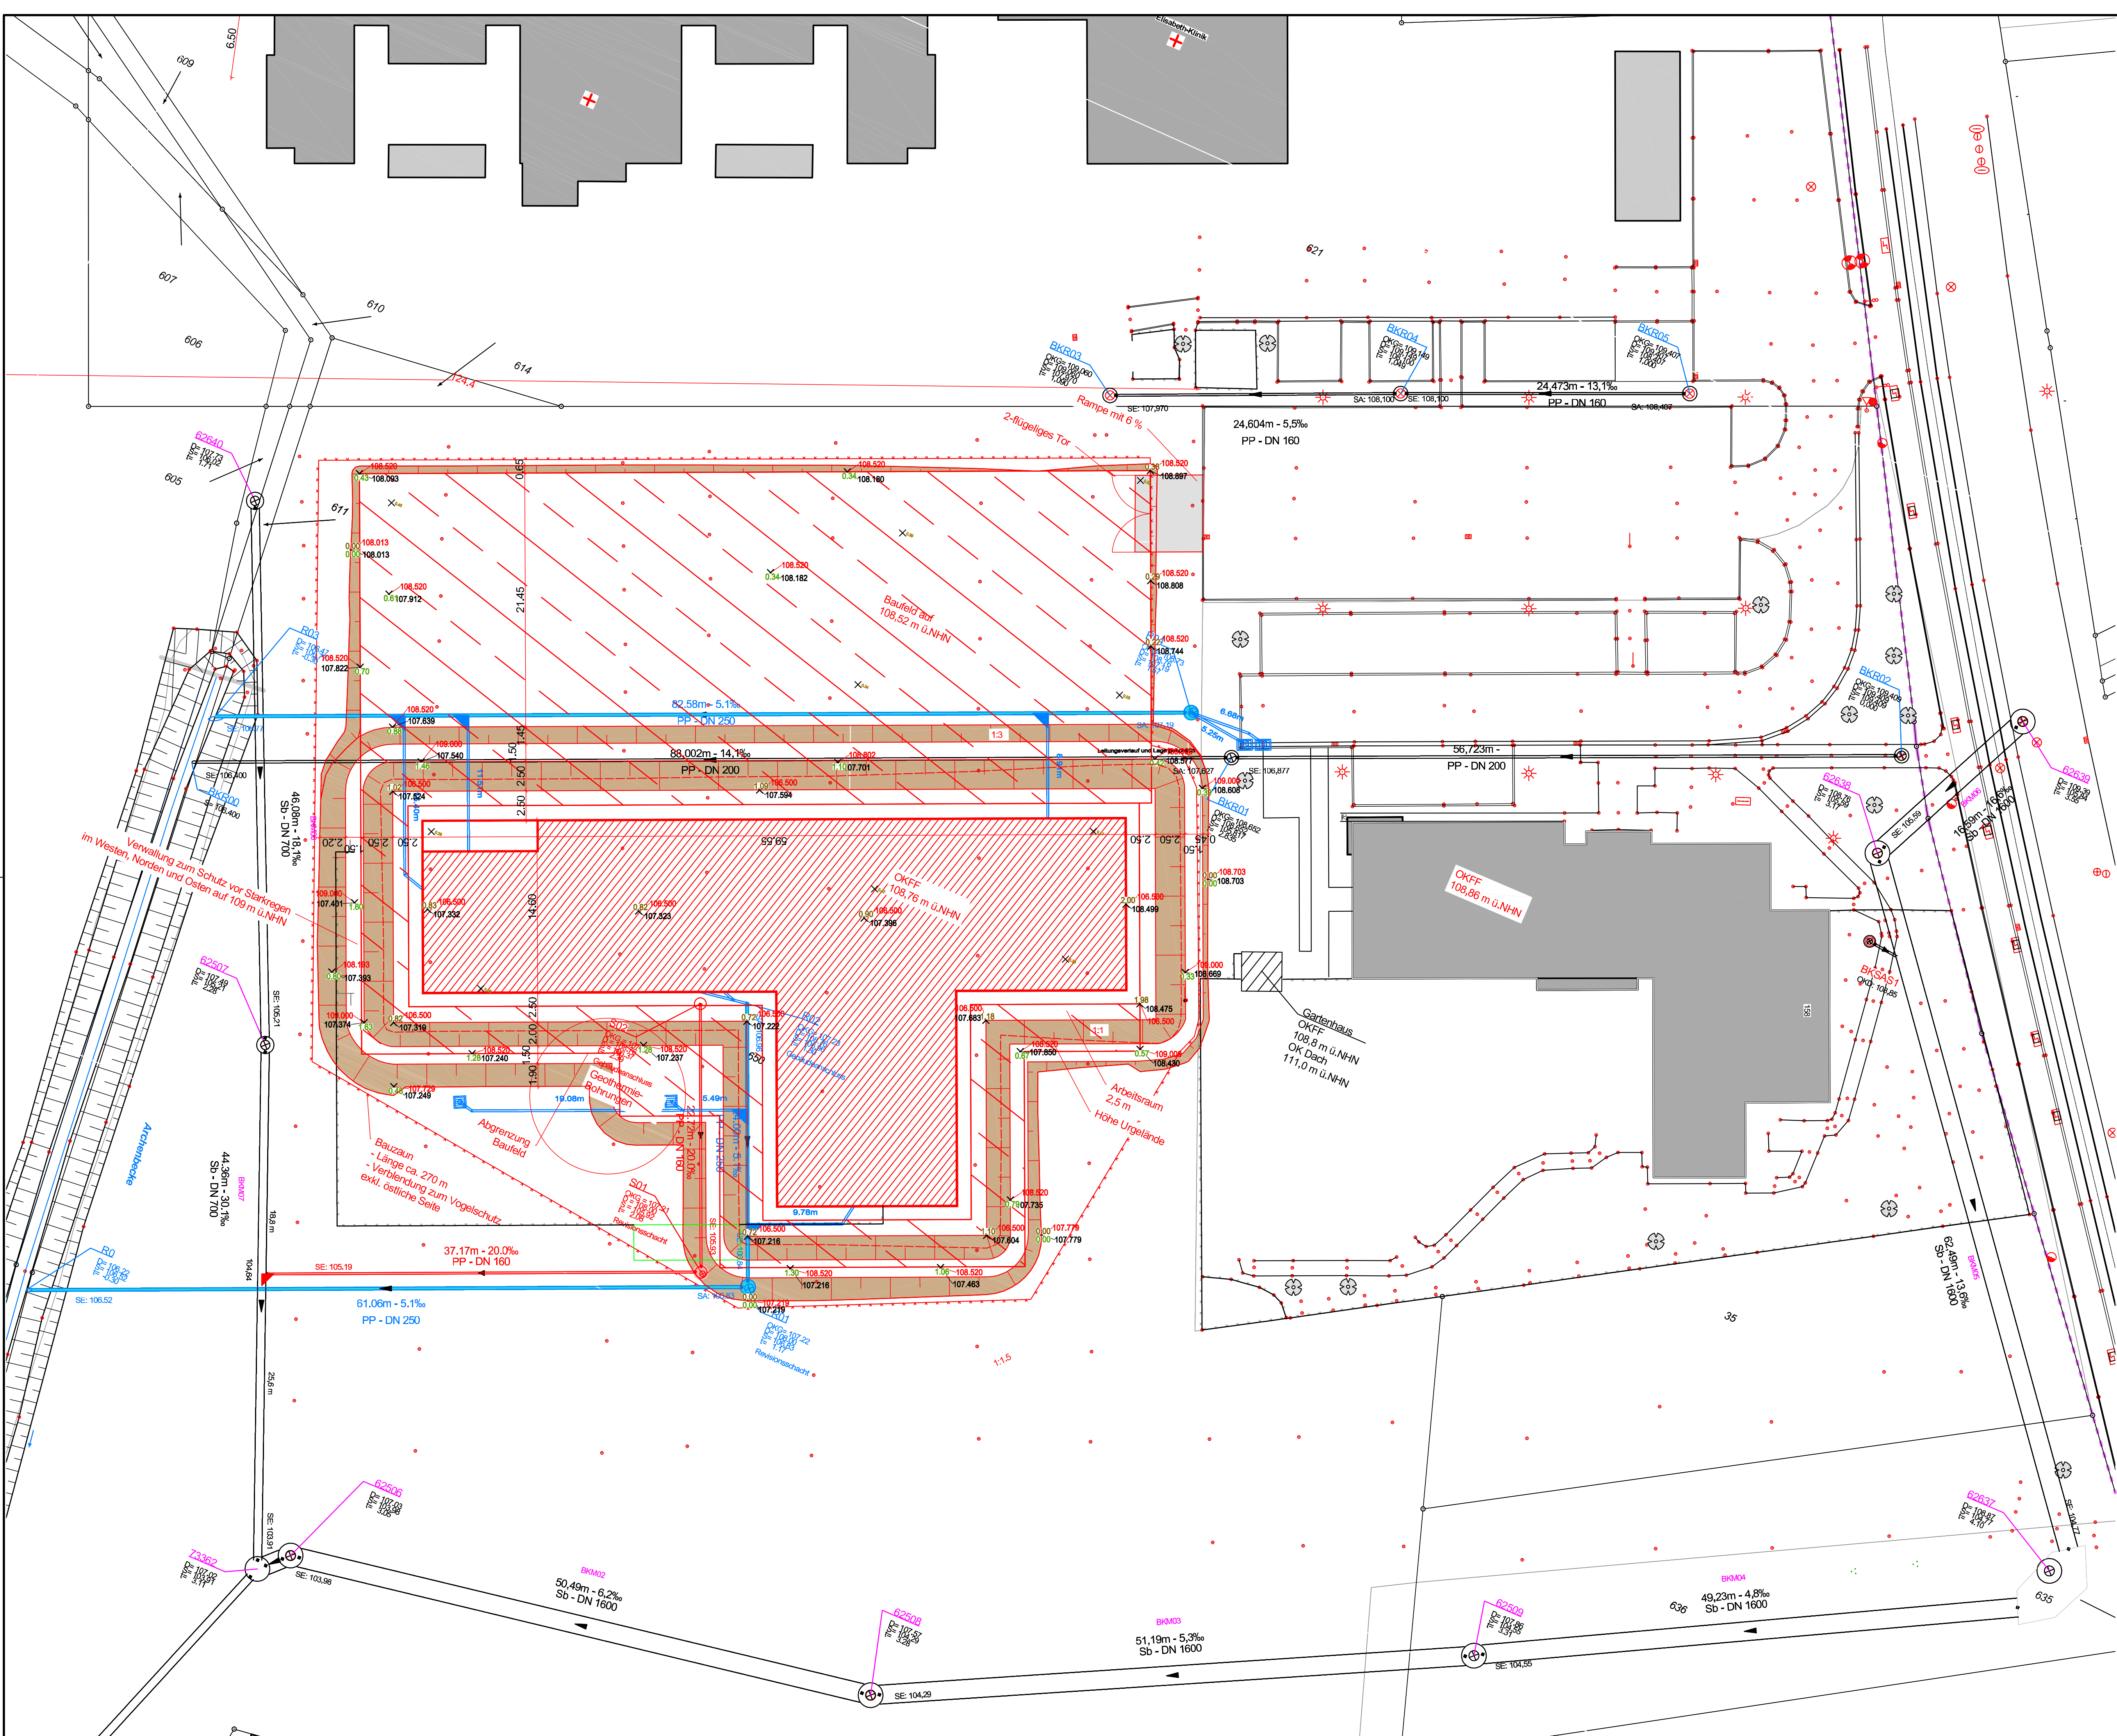

Legende

- Böschung Auf- und Abtrag
- neue geplante Höhe = OK Ausschachtung auf diese Höhen ist mindestens 100 cm Schotter einzubauen
- vorh. Höhe Urgelände (incl. MuBo)
- Differenzhöhe Urgelände-Baugrube
- Damm / Einschnitt

- R39: 24,02m - 12,5% B - DN 300: gepl. Regenwasserkanal
- 69369692: 12,85m - 5,81% B - DN 250: vorh. Regenwasserkanal
- S31: 24,02m - 12,5% 512 - DN 300: gepl. Schmutzwasserkanal
- 69364645: 12,85m - 5,81% AZ - DN 250: vorh. Schmutzwasserkanal
- 69365204: 12,85m - 5,81% S - DN 250: vorh. Mischwasserkanal

Neubauplanung

- Gas
- Wasser
- Strom
- Telekom

Signaturen - Topographie

- Wasserschieber
- Absperschieber
- unterirdischer Hydrant
- oberirdischer Hydrant
- Gasschieber
- Verkehrsschild
- Hinweisschild, Wegweiser
- Haltestelle
- Bildstock
- Kabelverteiler
- Elektrokasten, Umformer
- Stahlrohrmast
- Stahlbetonmast
- Holzmast
- Mess-/Geländepunkt
- Kilometerstein
- Schacht (allgemein)
- Schacht (allgemein)
- Laterne
- Peltschenlampe
- Ampel
- Notrufsäule
- Telefonzelle
- Kreuz
- Baum
- Strasseneinlauf/ Gully
- Strassen-/ Bergeinlauf




LWL-Klinik Marl-Sinsen

Neubau einer Akutstation

Nur für die Ausschreibung

Ausführungsplanung

Halterner Str. 525
45770 Marl

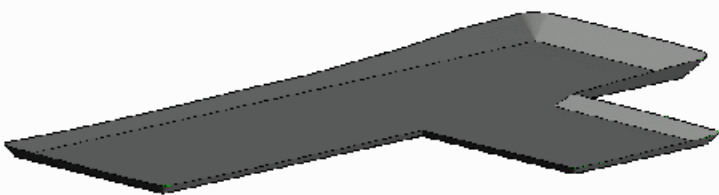

Bauherr

Landschaftsverband Westfalen-Lippe
48133 Münster

Projektleitung

LWL-Bau- und Liegenschaftsbetrieb, Referat
Herr/Frau
Varendorfer Straße 24, 48145 Münster
Tel.: 0251/591-1...
E-Mail:@lwl.org

Entwurfsverfasser

Ingenieurbüro Welling & Partner
Jühnggrund 7, 33142 Büren
Tel.: 02951/51416
E-Mail: info@ib-welling.de



Planinhalt

Lageplan, Ausschachtung Gebäude

Bearbeitet	: Au.	Gebäude-Nr.	Blatt-Nr.	Index
Gezeichnet	: He.		2 / 1	
Maßstab	: 1:250			
Datum Planstand	: 25.08.2026			

Münster, den Büren, den

Bauherr Entwurfsverfasser