


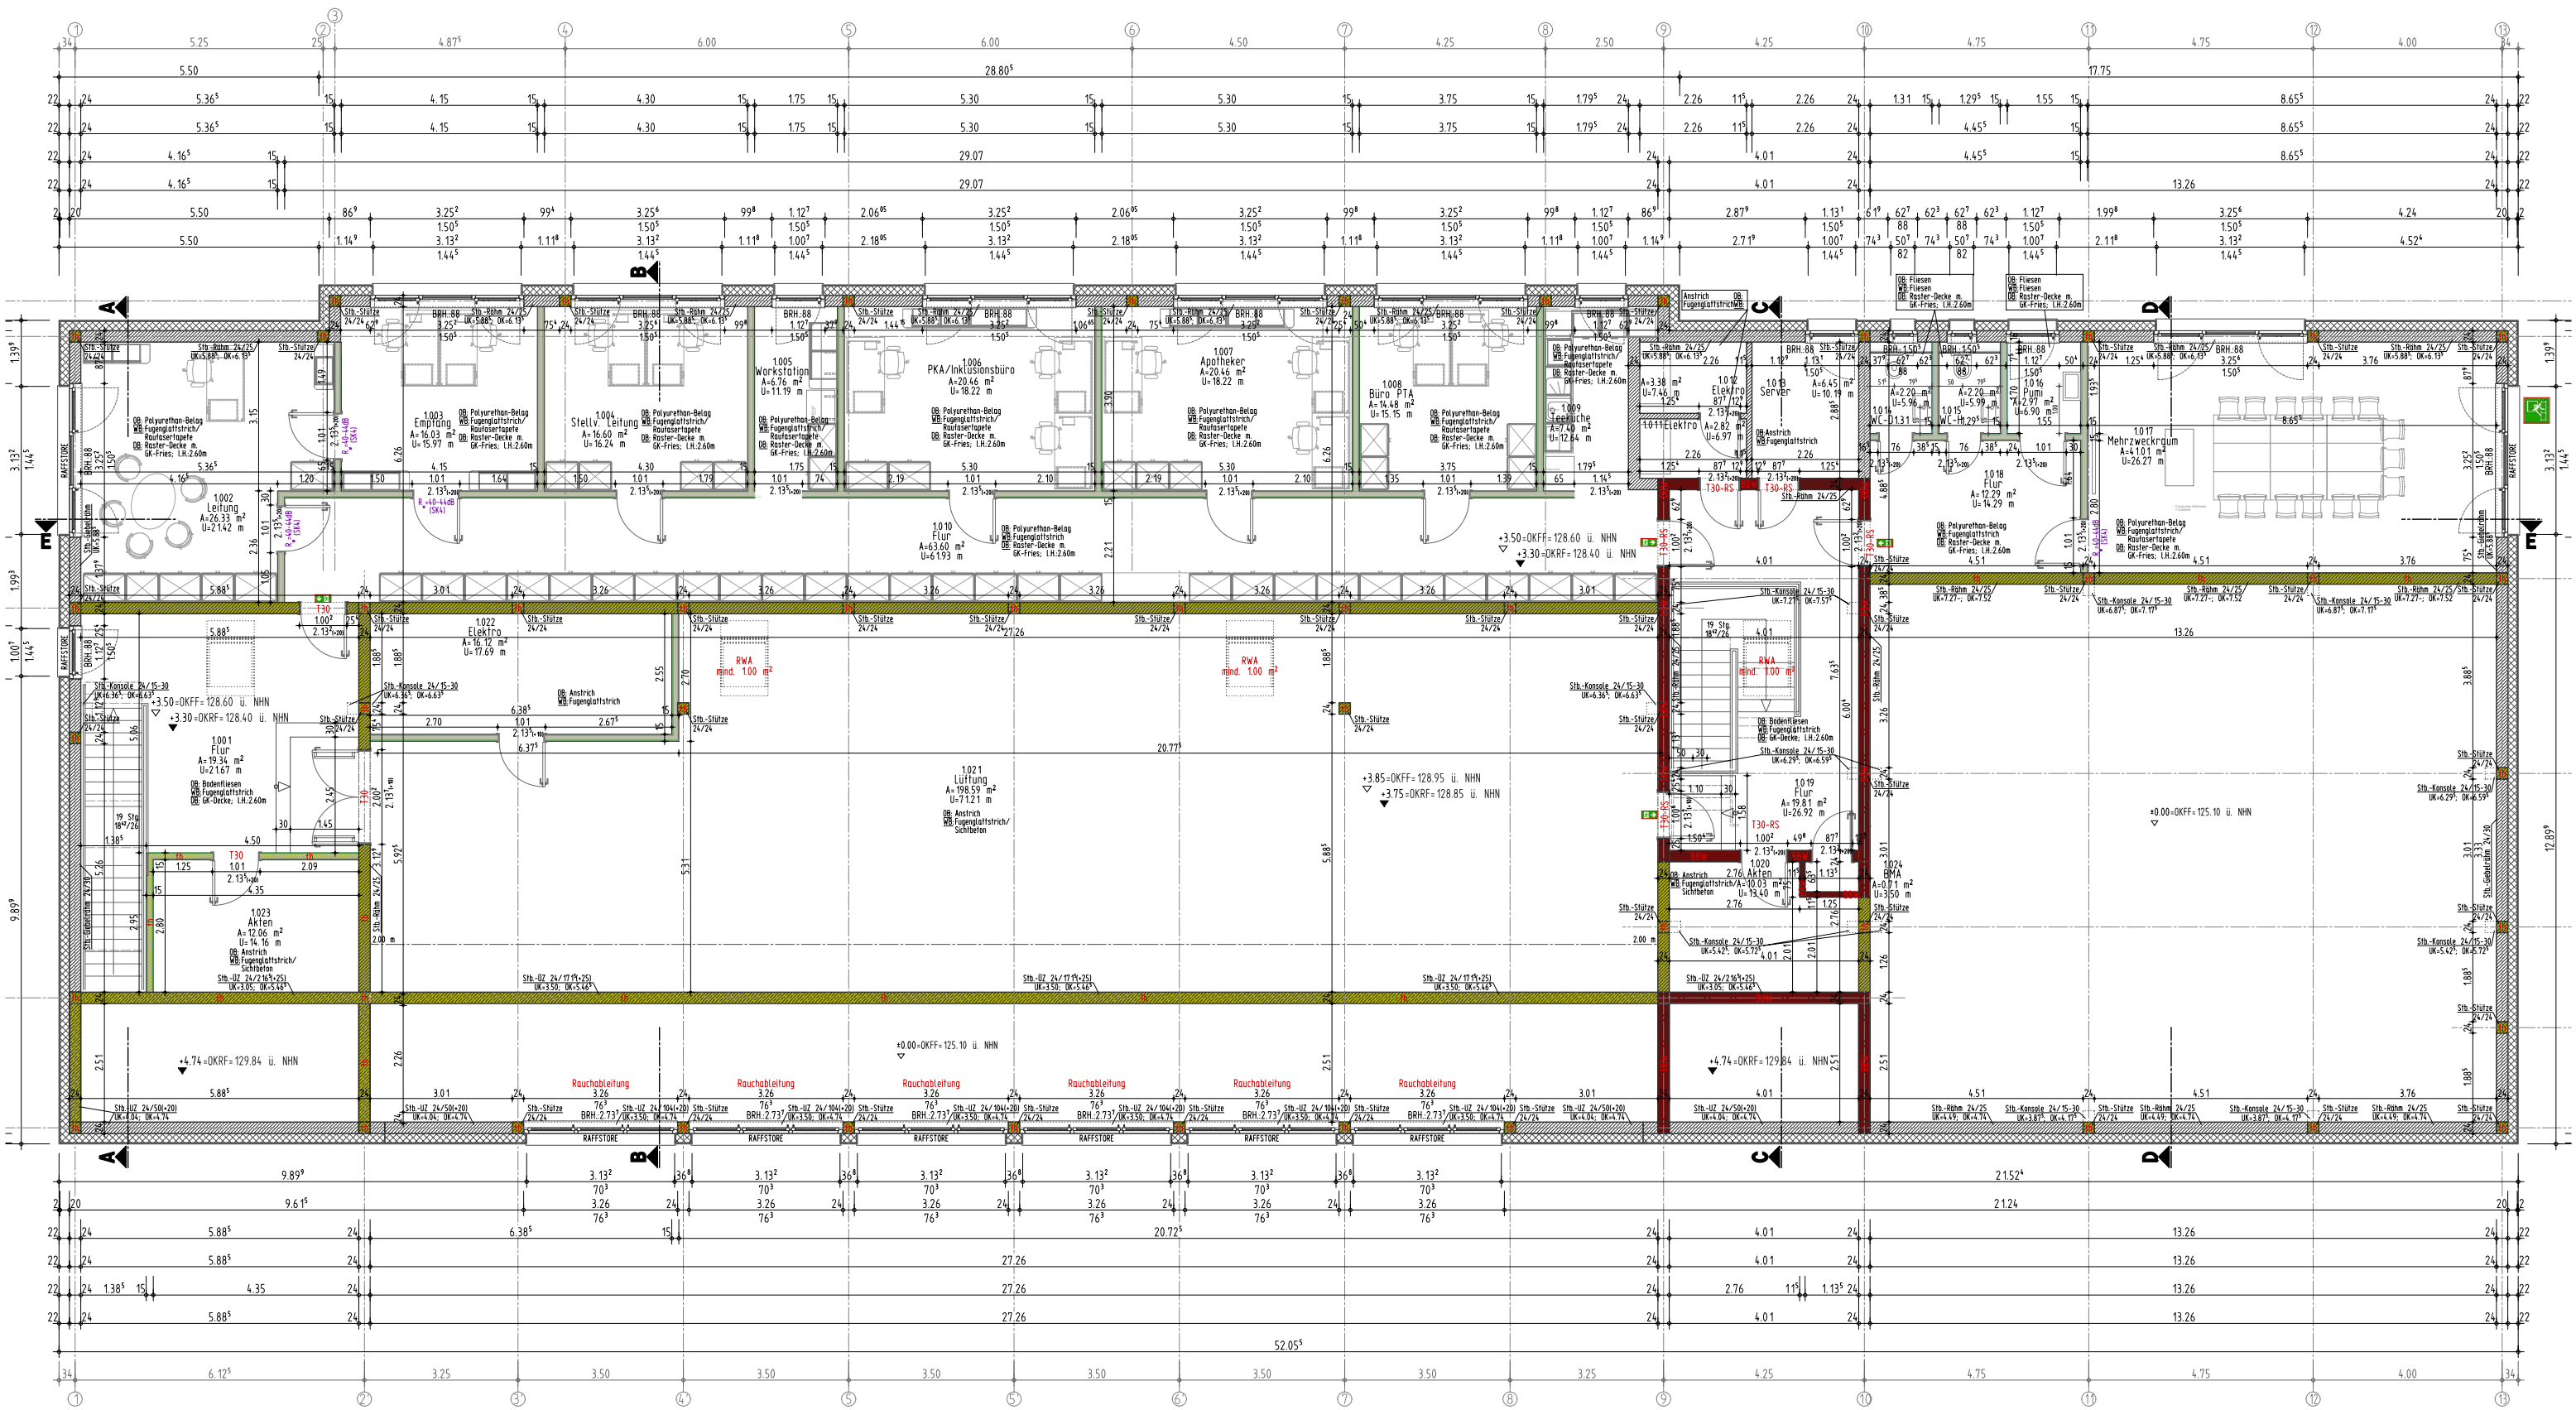

OBERGESCHOSS