


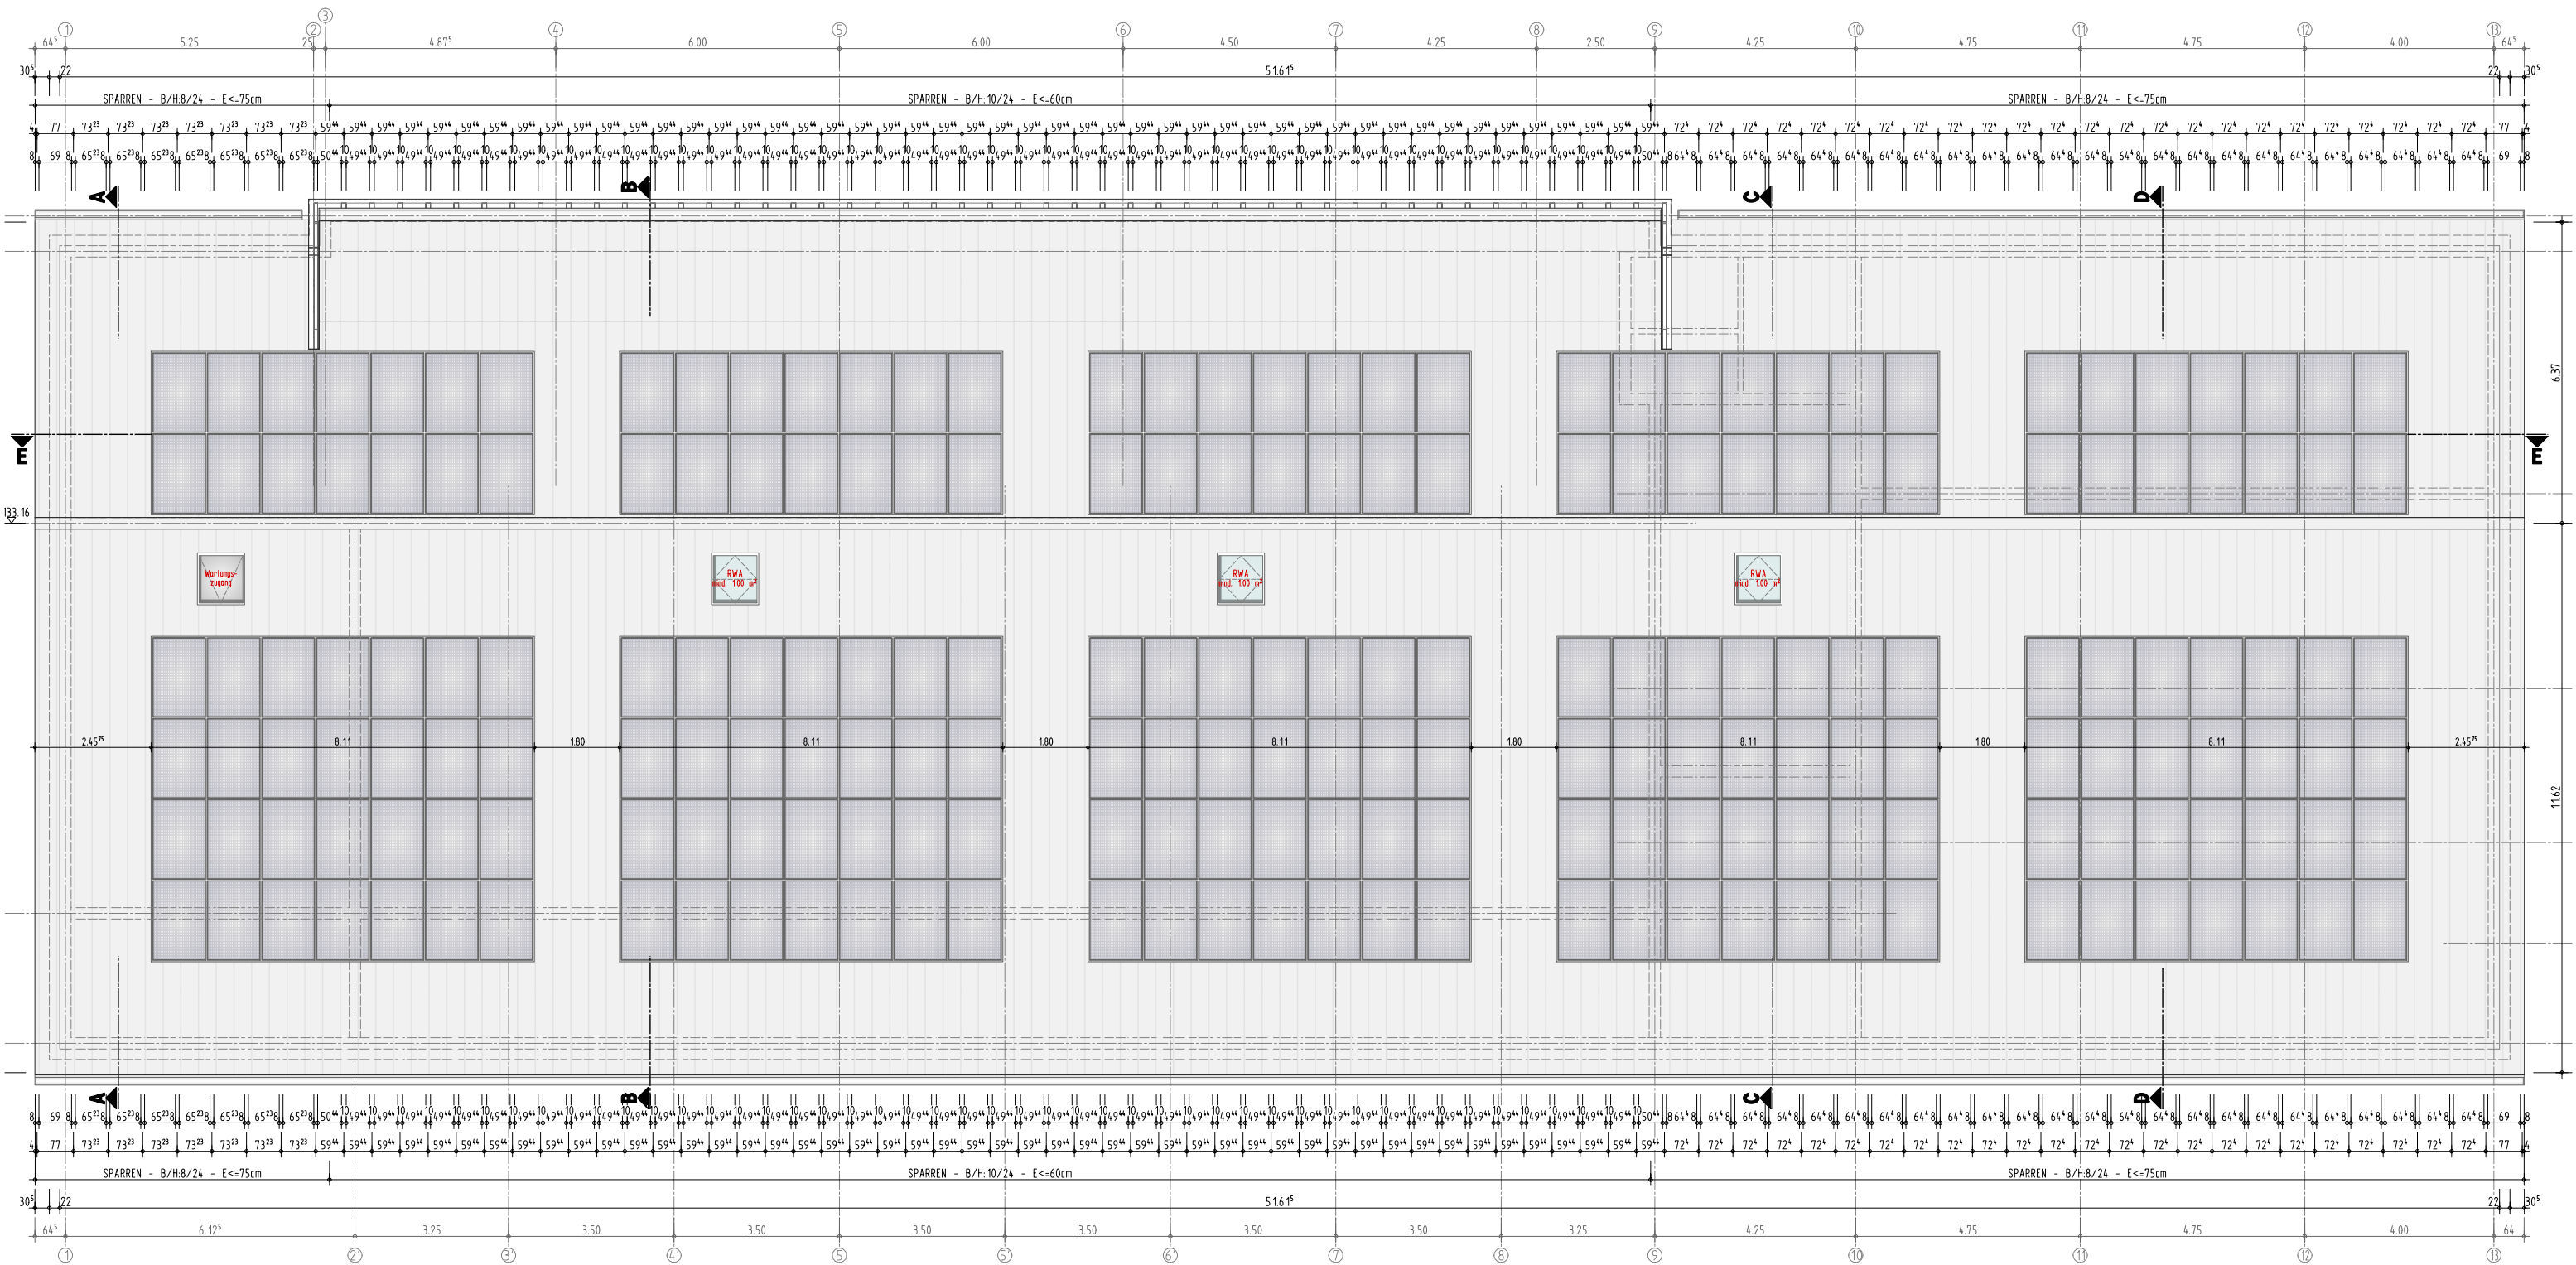

DACHAUFSICHT