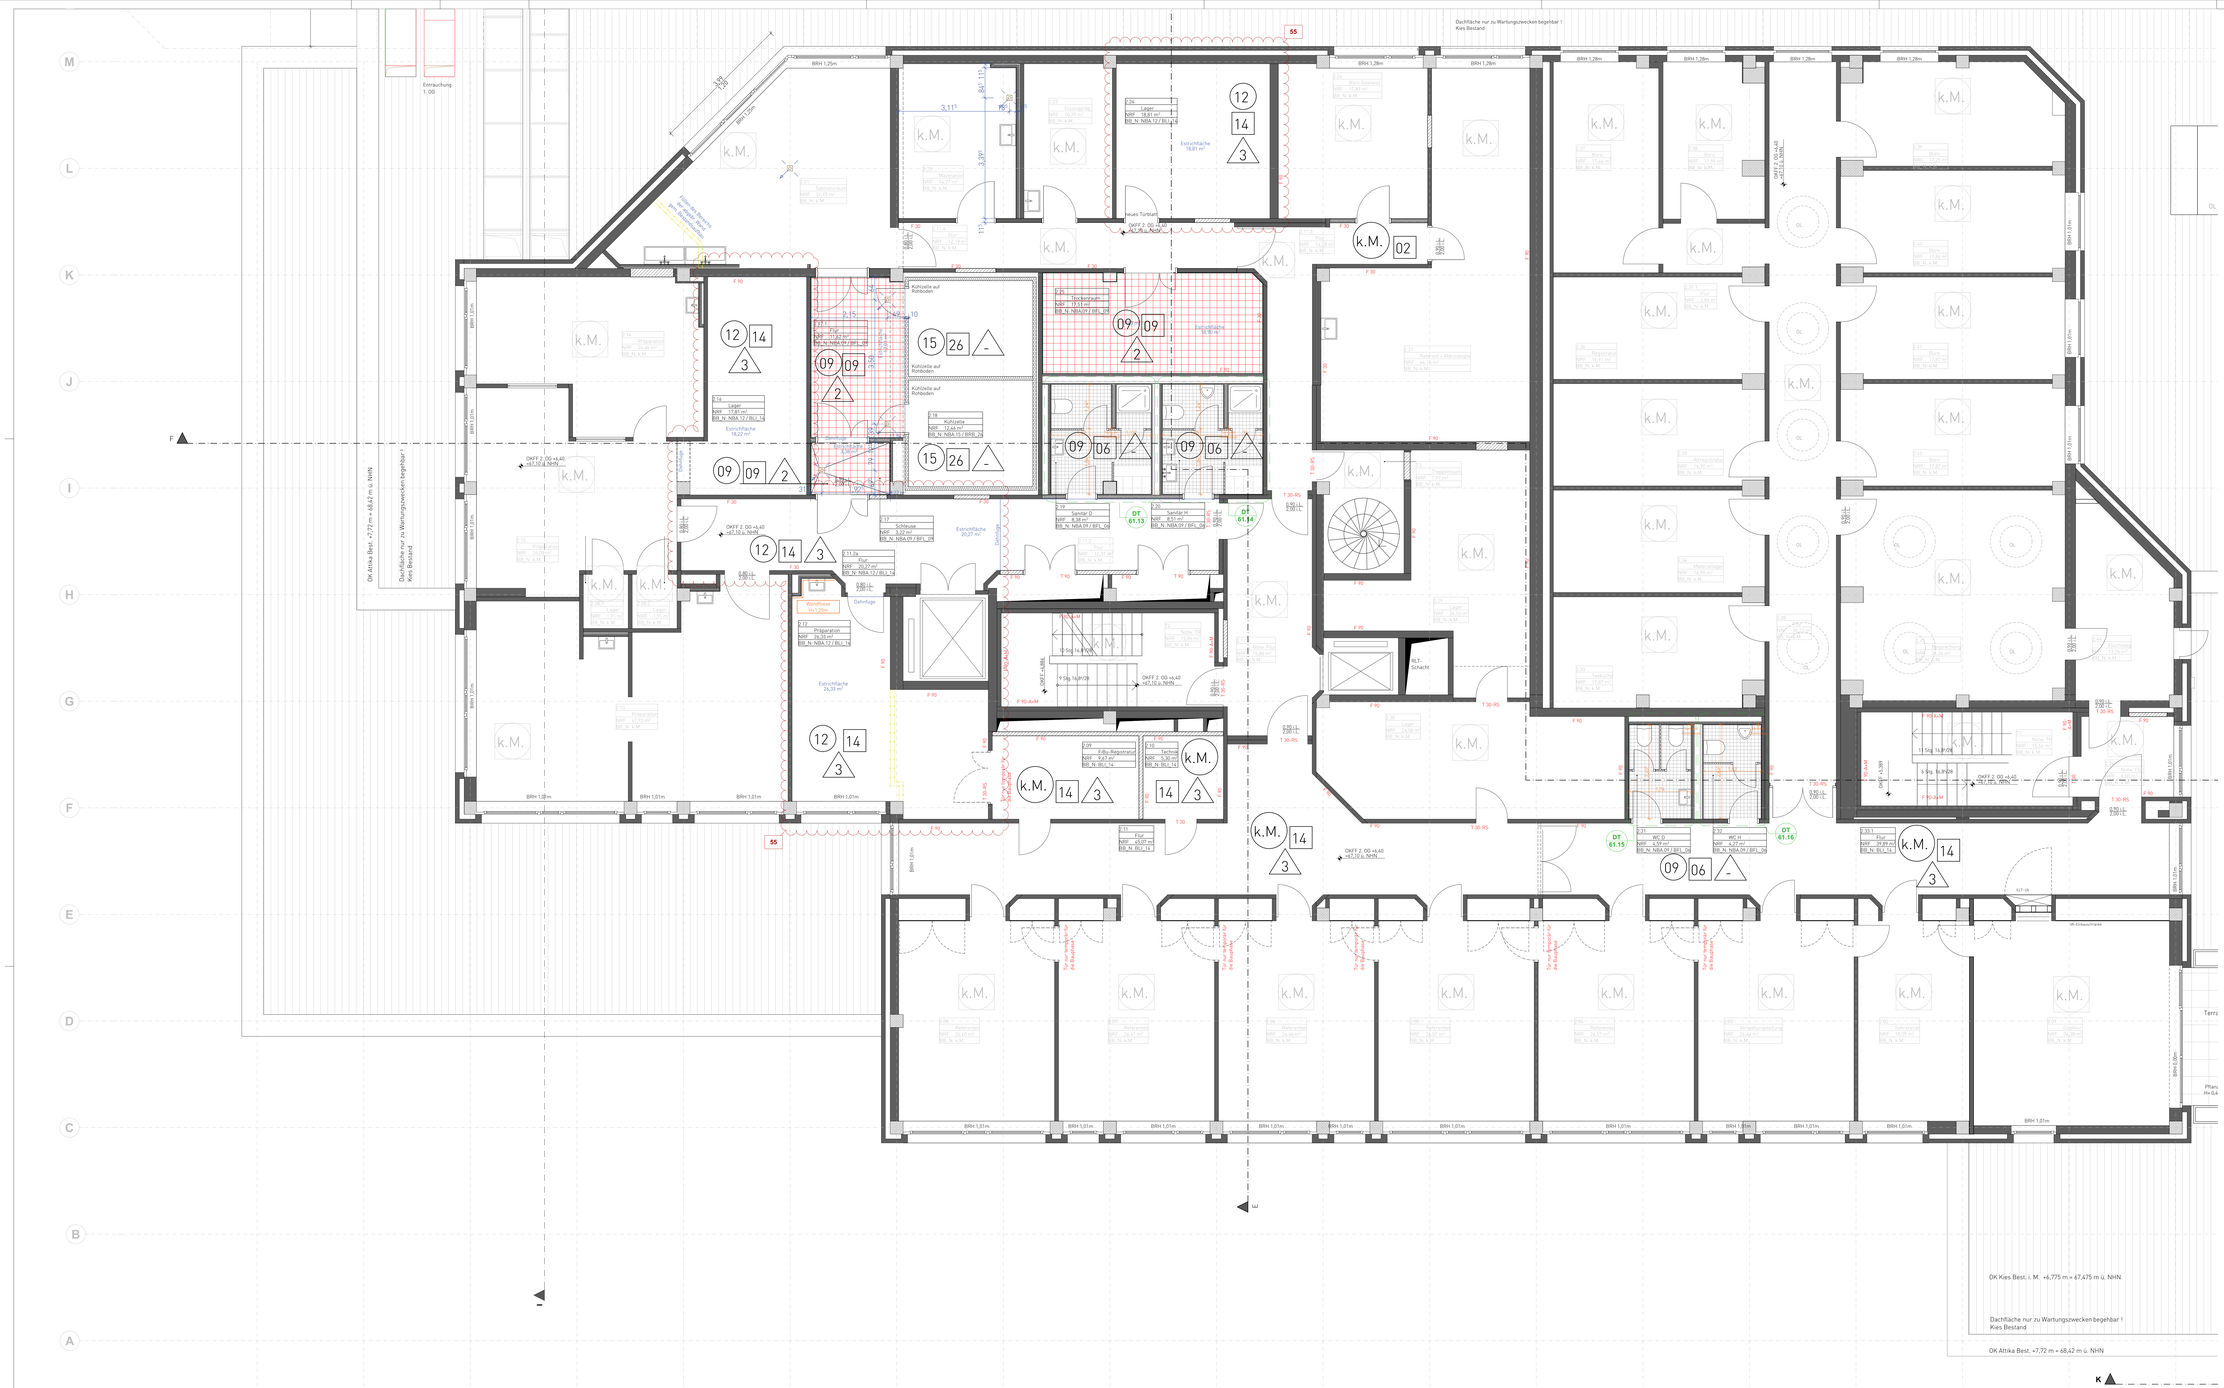
Dachfläche nur zu Wartungszwecken begehbar !
Kies Bestand
OK Attika Best. +7,72 m = 68,62 m ü. NHN
OK Kies Best. i. M. +6,775 m = 67,475 m ü. NHN
Dachfläche nur zu Wartungszwecken begehbar !
Kies Bestand
OK Attika Best. +7,72 m = 68,62 m ü. NHN
Entrauchung 1:00
Rampe zu Neubau im Bestandsniveau
Wandfliese bis 1,20m
Deckenfuge
Kühlzelle auf Rohboden
Kühlzelle auf Rohboden
Kühlzelle auf Rohboden
Kühlzelle
Tiefgarage
Tiefgarage
Tiefgarage