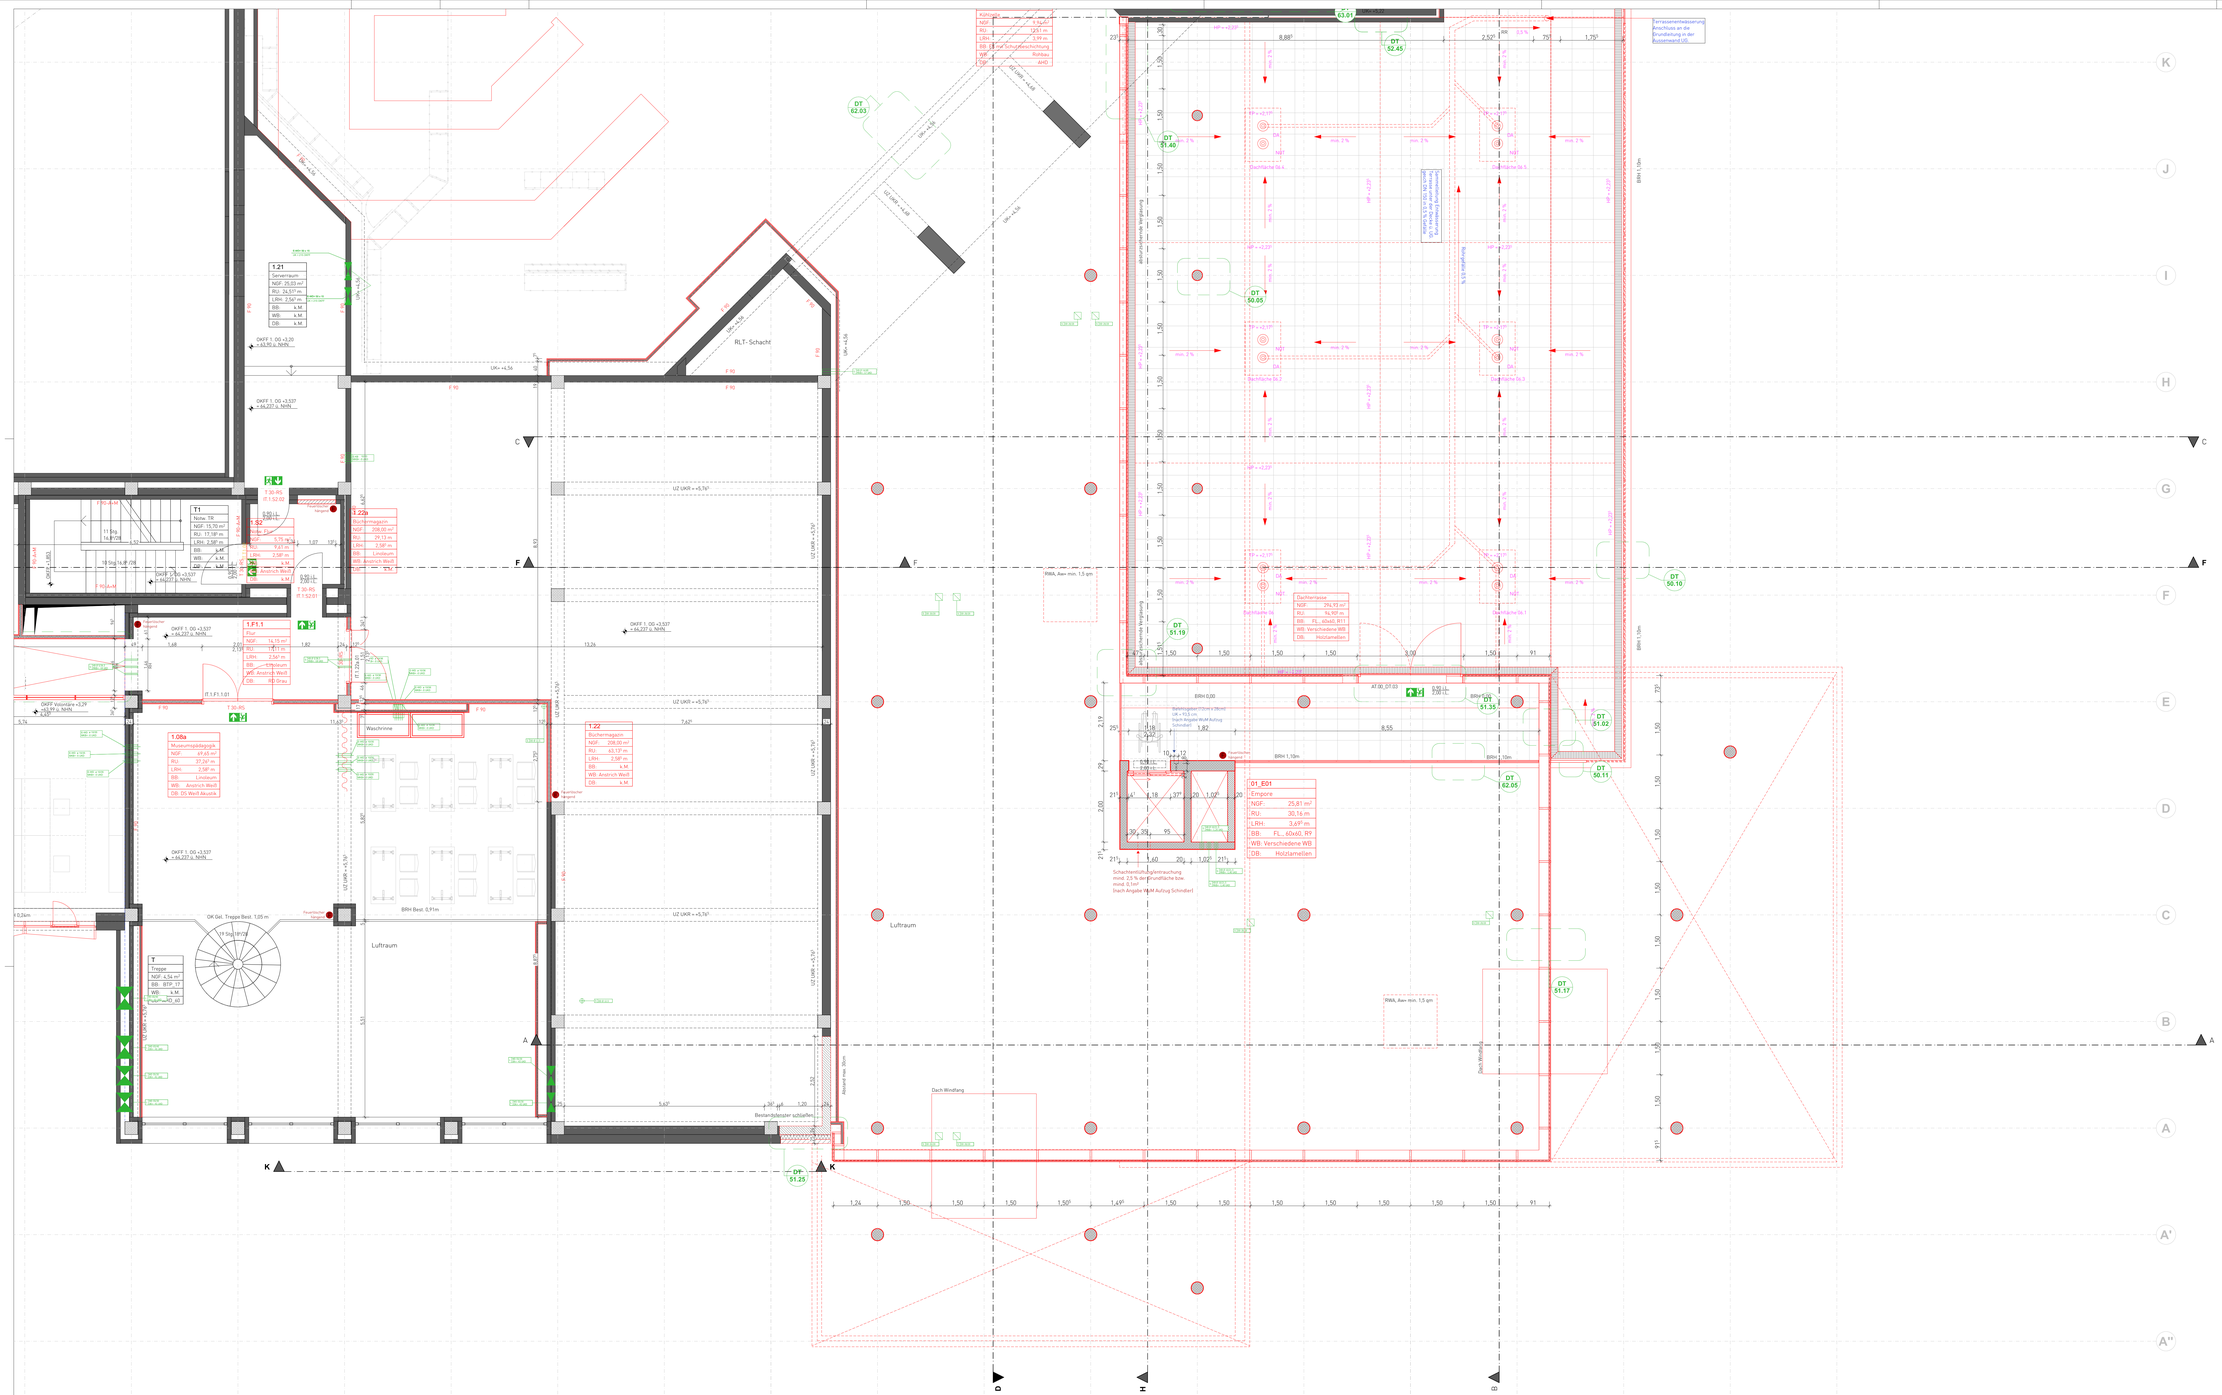
1.21
NGF: 25,03 m²
RU: 24,57 m
LRH: 2,58⁷ m
BB: s.M
WB: s.M
DB: s.M
1.52
Bar
1.22a
Buchermagazin
NGF: 208,00 m²
RU: 29,13 m
LRH: 2,58⁷ m
BB: Linoleum
WB: Anstrich Weiß
T1
Notre TR
NGF: 15,70 m²
RU: 17,18⁷ m
LRH: 2,58⁷ m
BB: s.M
WB: s.M
DB: s.M
1.F1.1
Flur
NGF: 14,15 m²
RU: 14,11 m
LRH: 2,58⁷ m
BB: Linoleum
WB: Anstrich Weiß
DB: SD Grau
1.08a
Museumspädagogik
NGF: 47,45 m²
RU: 37,26⁷ m
LRH: 2,58⁷ m
BB: Linoleum
WB: Anstrich Weiß
DB: DL Weiß Akustik
1.22
Buchermagazin
NGF: 208,00 m²
RU: 63,13⁷ m
LRH: 2,58⁷ m
BB: s.M
WB: Anstrich Weiß
DB: s.M
Waschküche
T
Treppe
NGF: 4,54 m²
BB: BTP 17
WB: s.M
DB: s.M
Luftraum
RLT- Schacht
Dachterrasse
Dachterrasse Ga.1
Dachterrasse Ga.2
Dachterrasse