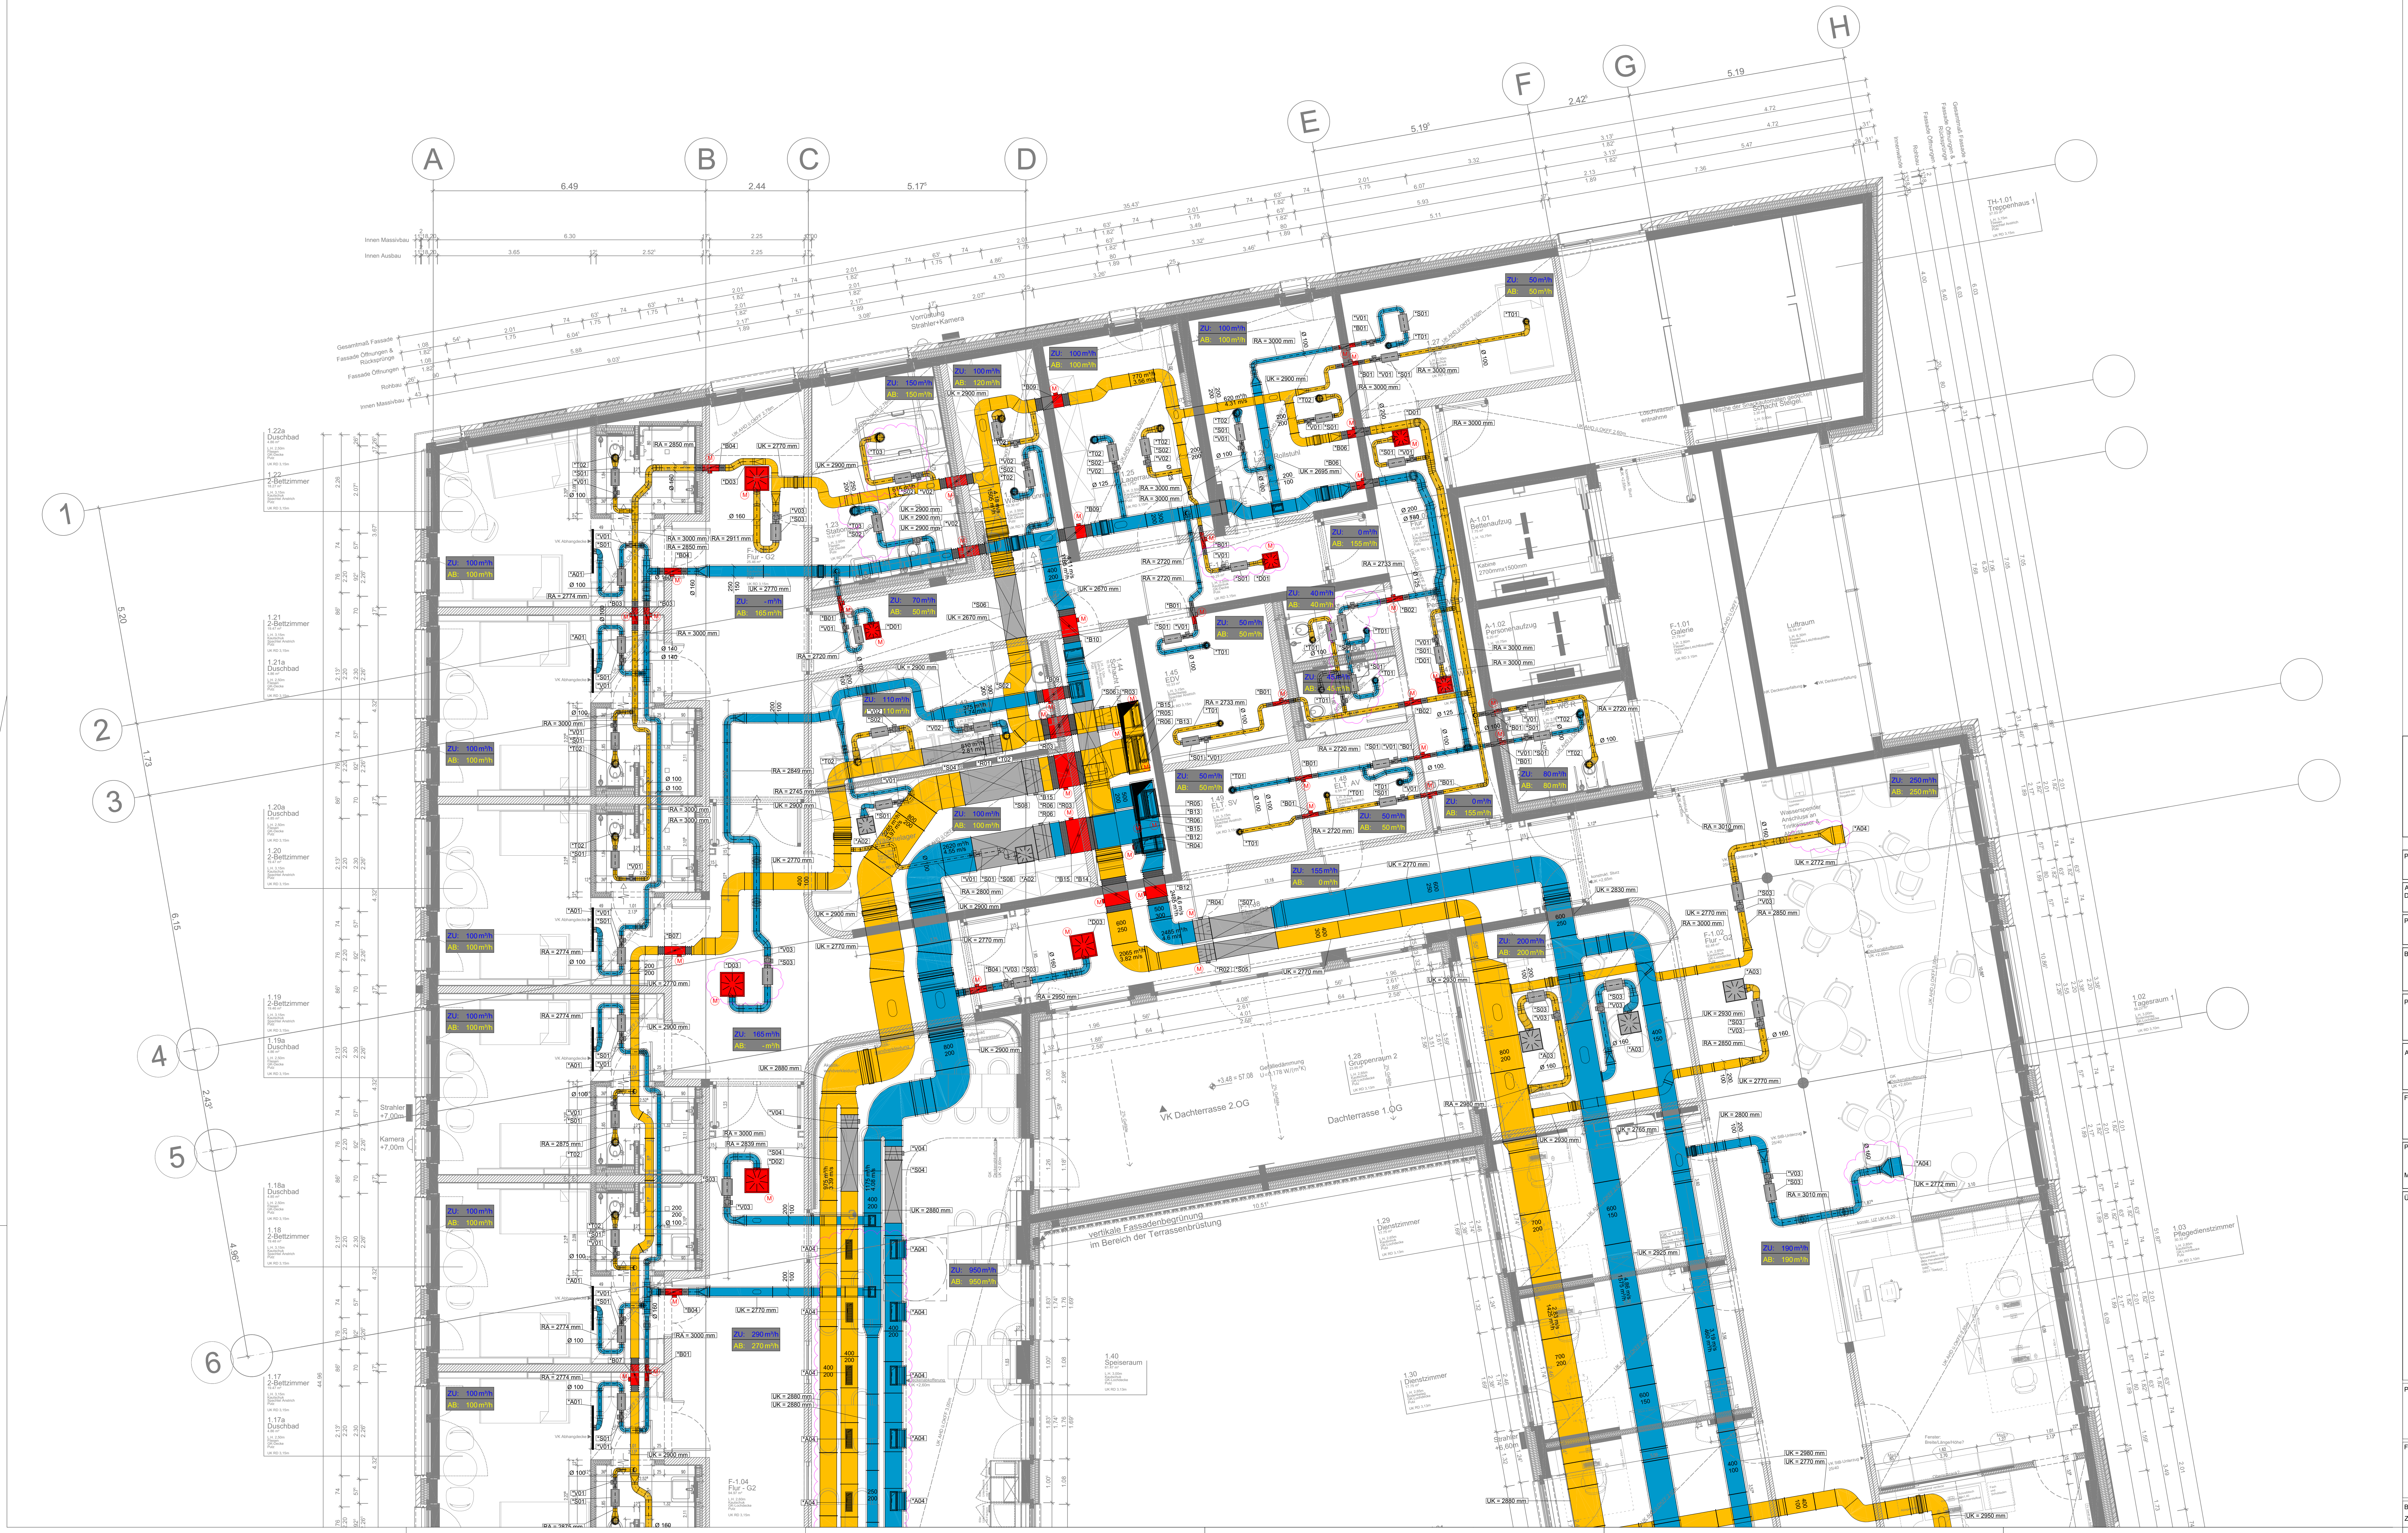
A
B
C
D
E
F
G
H
1
2
3
4
5
6
1.22a Duschbad
1.22 2-Bettzimmer
1.21 2-Bettzimmer
1.21a Duschbad
1.20a Duschbad
1.20 2-Bettzimmer
1.19 2-Bettzimmer
1.19a Duschbad
1.18a Duschbad
1.18 2-Bettzimmer
1.17 2-Bettzimmer
1.17a Duschbad
Vorrüstung Strahler+Kamera
Strahler +7,00m
Kamera +7,00m
F-1.04 Flur - G2
VK Dachterrasse 2.OG
Dachterrasse 1.OG
1.28 Gruppenraum 2
1.29 Dienstzimmer
1.30 Dienstzimmer
1.40 Speiseraum
vertikale Fassadenbegrünung im Bereich der Terrassenbrüstung
A-1.01 Bettenaufzug
A-1.02 Personenaufzug
F-1.01 Galerie
Luftraum
TH-1.01 Treppenhaus 1
1.02 Tagesraum 1
1.03 Pflegedienstzimmer

Legende Lüftungstechnik

🟧	Abluft, ABL		Tellerventil
🟦	Zuluft, ZUL		Luftauslass Standard/Drallauslass
🟩	Aussenluft, AUL		F30 Luftauslass mit Brandschutzklappe
🟫	Fortluft, FOL		Volumenstromregler variabel eckig
	Drosselklappe rund		Volumenstromregler variabel rund
	Drosselklappe eckig		Volumenstromregler konstant eckig
	Brandschutzklappe rund		Volumenstromregler konstant rund
	Brandschutzklappe eckig		Segeltuchstutzen
	Rückschlagklappe rund		Jalousieklappe
	Rückschlagklappe eckig		Schalldämpfer eckig
	Nach-/ Überströmung		Schalldämpfer rund
	Wetterschutzgitter	Ⓜ	Motorischer Antrieb

Fabrikat der Planung

Ziffer	Bezeichnung	Typ/Größe	Zubehör	Hersteller
*A01	Wandschlitzdurchlass	CFS-35-1-S/1050x290x123/1-D-LS		Trox
*A02	Deckendralldurchlass quadratisch	TDF-SA-Q-_-H-M-L/400		Trox
*A03	Deckendralldurchlass quadratisch	TDF-SA-Q-_-H-M-L/500		Trox
*A04	Lüftungsgitter	X-GRILLE-Basic-AG/425x125		Trox
*B01	Brandschutzklappe rund	FKRS-EU/DE/100/Z43		Trox
*B02	Brandschutzklappe rund	FKRS-EU/DE/125/Z43		Trox
*B03	Brandschutzklappe rund	FKRS-EU/DE/150/Z43		Trox
*B04	Brandschutzklappe rund	FKRS-EU/DE/160/Z43		Trox
*B05	Brandschutzklappe rund	FKRS-EU/DE/180/Z43		Trox
*B06	Brandschutzklappe rund	FKRS-EU/DE/200/Z43		Trox
*B07	Brandschutzklappe	FK2-EU/DE/200x200x500/Z43		Trox
*B08	Brandschutzklappe	FK2-EU/DE/250x200x500/Z43		Trox
*B09	Brandschutzklappe	FK2-EU/DE/300x200x500/Z43		Trox
*B10	Brandschutzklappe	FK2-EU/DE/400x200x500/Z43		Trox
*B11	Brandschutzklappe	FK2-EU/DE/500x200x500/Z43		Trox
*B12	Brandschutzklappe	FK2-EU/DE/500x300x500/Z43		Trox
*B13	Brandschutzklappe	FK2-EU/DE/600x200x500/Z43		Trox
*B14	Brandschutzklappe	FK2-EU/DE/600x250x500/Z43		Trox
*B15	Brandschutzklappe	FK2-EU/DE/800x200x500/Z43		Trox
*D01	Brandschutzklappe mit Deckendralldurchlass	KU-K30/__/300-160/Z43	TDF-SA-Q-_-0/300	Trox
*D02	Brandschutzklappe mit Deckendralldurchlass	KU-K30/__/500-160/Z43	TDF-SA-Q-_-0/500	Trox
*R01	Rechteckiger Volumenstromregler konstant	EN-D/400x200		Trox
*R02	Rechteckiger Volumenstromregler konstant	EN-D/400x300		Trox
*R03	Rechteckiger Volumenstromregler konstant	EN-D/500x200		Trox
*R04	Rechteckiger Volumenstromregler konstant	EN-D/500x300		Trox
*R05	Rechteckiger Volumenstromregler konstant	EN-D/600x200		Trox
*R06	Rechteckiger Volumenstromregler konstant	TVJ-D/800x200		Trox
*S01	Rohrschalldämpfer	CA/D2/100x500/50		Trox
*S02	Rohrschalldämpfer	CA/D2/125x500/50		Trox
*S03	Rohrschalldämpfer	CA/D2/160x500/50		Trox
*S04	Rechteckiger Schalldämpfer	TX/400x200		Trox
*S05	Rechteckiger Schalldämpfer	TX/400x300		Trox
*S06	Rechteckiger Schalldämpfer	TX/500x200		Trox
*S07	Rechteckiger Schalldämpfer	TX/500x300		Trox
*S08	Rechteckiger Schalldämpfer	TX/800x200		Trox
*T01	Tellerventil	_-LVS/125		Trox
*T02	Tellerventil	_-LVS/160		Trox
*T03	Tellerventil	_-LVS/200		Trox
*V01	Runder Volumenstromregler konstant	VFC/100		Trox
*V02	Runder Volumenstromregler konstant	VFC/125		Trox
*V03	Runder Volumenstromregler konstant	VFC/160		Trox
*V04	Rechteckiger Volumenstromregler konstant	EN/400x200		Trox

Hinweis: Alle Höhenangaben beziehen sich auf OKFF

INDEX	ÄNDERUNG/ERGÄNZUNG	BEARB.	DATUM
E			
D			
C			
B	Nach Deckenspiegelplan angepasst		05.12.2025
A	Layout weitergearbeitet		28.11.2025

Plan-Nr.:	Projekt Phase Verfasser Darstellung Bauteil Ebene Bereich Index Bezeichnung 2022-04_AP_HLS_GR_A_01_LU_B_4231_Lüftungstechnik 1.OG A
Architekt Dateiname.:	504_5_AR_GR_E01_Trockenbau_gesamt
Phase	Ausführungsplanung
Bauherr	Landschaftsverband Westfalen-Lippe 48133 Münster LWL Für die Menschen. Für Westfalen-Lippe.
Projektleitung	LWL-Bau und Liegenschaftsbetrieb, Referat 4 Warendorfer Straße 24 48145 Münster Telefon: 0251 / 591-5221 LWL Für die Menschen. Für Westfalen-Lippe.
Architekt	LWL-Bau und Liegenschaftsbetrieb, Referat 4 Warendorfer Straße 24 48145 Münster Telefon: 0251 / 591-5236 LWL Für die Menschen. Für Westfalen-Lippe.
Fachplaner HLSK	
Projekt	LWL-Klinik Herten
Maßnahme	Neubau GPZ - Gerontopsychiatrisches Zentrum

Übersicht

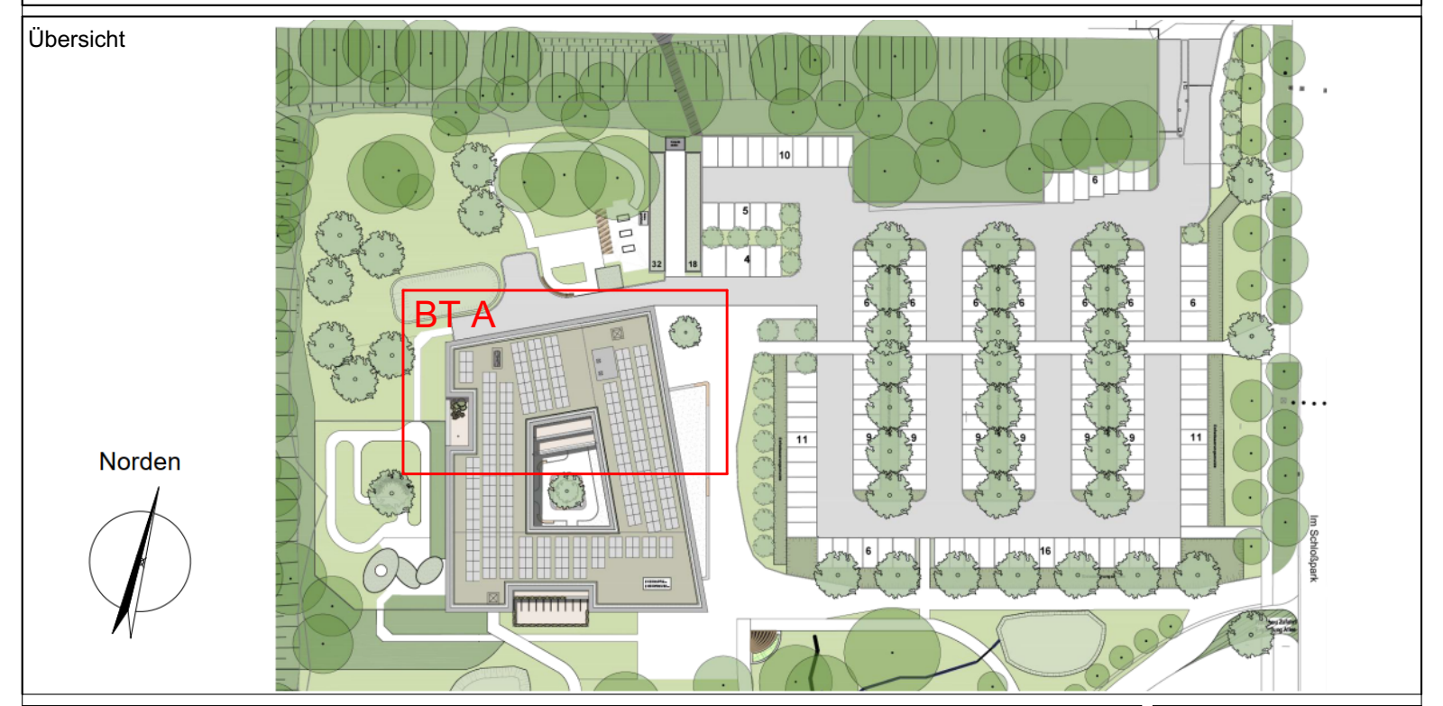
BT A
Norden
Im Schloßpark

Plan	Lüftungstechnik 1.OG A 1. Obergeschoss
Bauteil	A
Bereich	
Freigabe	Vorabzug
OKFF Ebene 0= ± 0.00	53,60 m ü.NHN
Index	B
Bearbeiter:	Stand: 21.01.2026
Zeichner:	
Plan:	2022-04_AP_HLS_GR_A_01_LU_B_4231_Lüftungstechnik 1.OG A
Datei:	2022-04 LWL
Maßstab	1:50